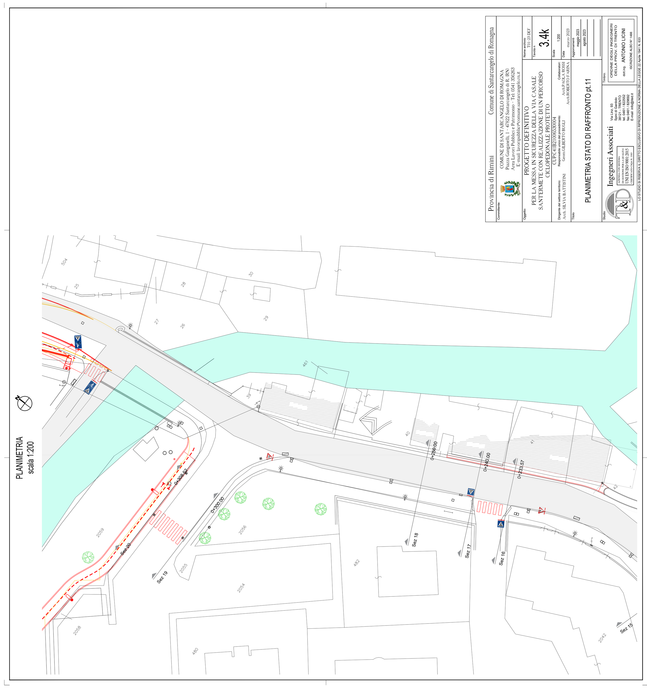
PLANIMETRIA
scala 1:200
Sez 19
Sez 18
Sez 17
Sez 16
Sez 15
CANALE
Provincia di Rimini
Comune di Santarcangelo di Romagna
COMUNE DI SANT'ARCANGELO DI ROMAGNA
Piazza Ganganelli, 41 47822 Sant'Arcangelo di Romagna (RN)
Ufficio Lavori Pubblici e Patrimonio - Tel. 0541 624020
Ufficio Protezione Civile - Tel. 0541 624011
OGGETTO
PROGETTO DEFINITIVO
Codice di archivio comune
Nome file: 3.4k
Ingegneri Associati
