


**PROFILO LONGITUDINALE**  
Scala : 2000:100  
Q.Rif. : 20.00

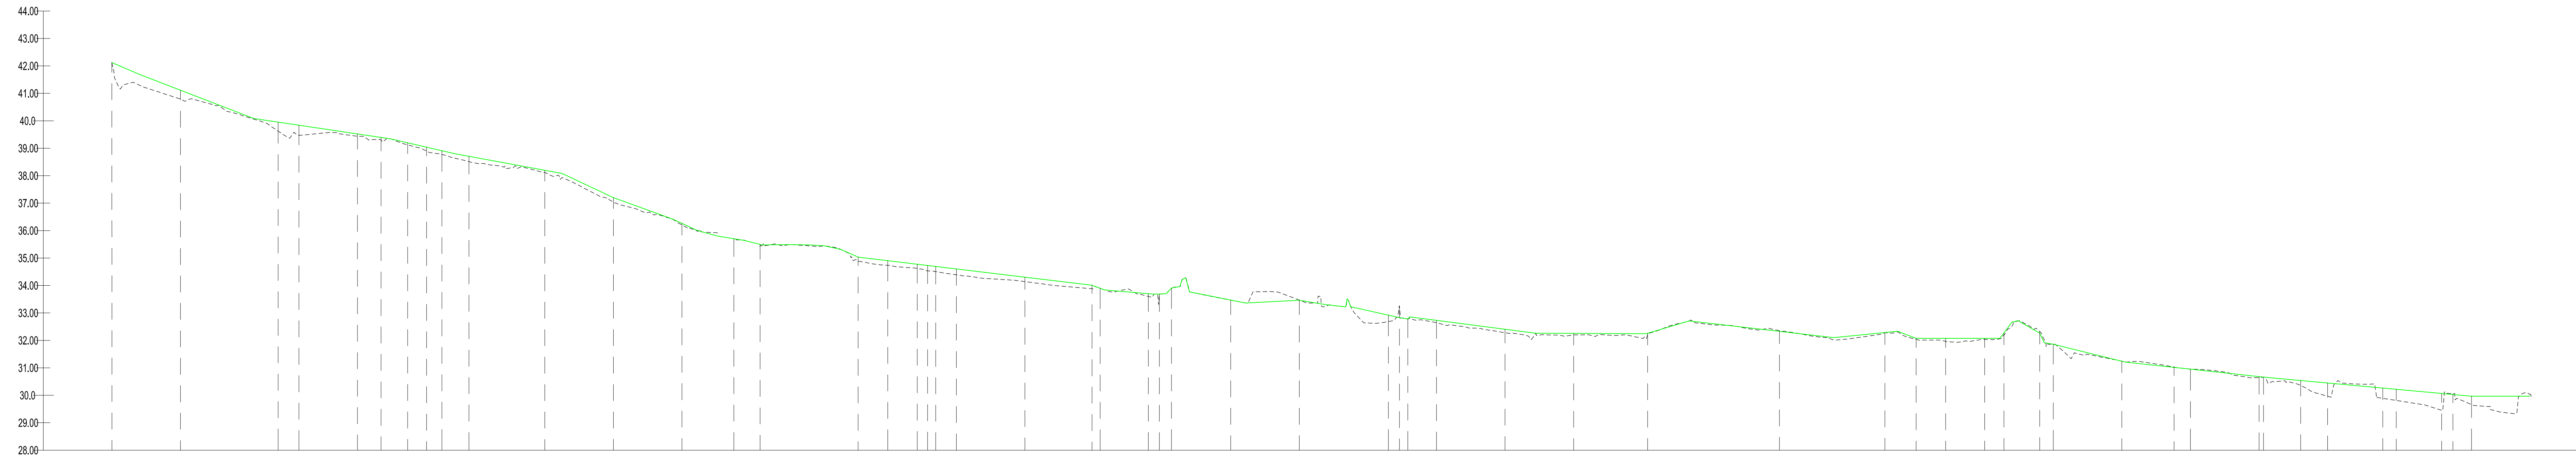

NUMERO SEZIONE	1	2	3	4	5	6	7	8	9	10	11	12	13	14	15	16	17	18	19	20	21	22	23	24	25	26	27	28	29	30	31	32	33	34	35	36	37	38	39	40	41	42	43	44	45	46	47	48	49	50	51	52	53	54	55	56	57								
DISTANZE PROGRESSIVE	0+000.00	0+050.00	0+121.19	0+136.36	0+178.96	0+196.18	0+215.59	0+229.43	0+240.59	0+260.32	0+315.59	0+365.59	0+415.59	0+463.41	0+472.51	0+544.04	0+565.59	0+587.06	0+594.59	0+600.59	0+615.59	0+665.59	0+714.55	0+720.45	0+755.59	0+763.59	0+772.45	0+815.59	0+865.59	0+930.59	0+938.59	0+944.69	0+965.59	1+015.59	1+065.59	1+119.57	1+215.59	1+292.52	1+315.24	1+336.76	1+365.24	1+379.24	1+405.36	1+415.24	1+465.24	1+503.29	1+515.24	1+565.24	1+586.49	1+595.59	1+615.24	1+655.49	1+665.24	1+686.34	1+706.59	1+720.11	1+760.91								
DISTANZE PARZIALI	50,00	71,19	15,18	42,62	17,20	19,41	13,84	11,16	19,73	55,27	50,00	50,00	37,82	19,10	71,52	21,55	21,47	7,53	0,50	5,00	50,00	48,96	5,91	35,13	8,08	8,86	43,14	50,00	65,00	8,00	0,91	20,91	50,00	50,00	53,98	96,02	76,93	22,72	21,53	28,48	14,00	26,11	9,89	50,00	38,04	11,96	50,00	31,25	27,07	19,68	40,24	9,76	33,09	8,29	33,52	40,80									
QUOTE TERRENO	42,12	40,79	39,63	39,47	39,44	39,31	39,12	39,00	38,78	38,51	38,11	37,05	36,21	35,70	35,45	34,90	34,73	34,62	34,53	34,51	34,69	34,80	34,14	33,88	33,90	33,70	33,64	33,91	33,47	33,47	32,92	32,69	32,23	32,78	32,65	32,28	32,20	32,22	32,33	32,29	32,28	32,04	31,97	32,08	32,03	32,19	32,27	32,33	31,87	31,24	31,02	30,95	30,68	30,38	30,45	29,96	30,26	29,89	29,81	30,06	29,45	30,03	30,05	29,67	30,09
QUOTE PROGETTO	42,12	41,11	39,95	39,84	39,52	39,40	39,20	39,04	38,91	38,71	38,20	37,20	36,26	35,70	35,50	35,03	34,90	34,77	34,73	34,69	34,60	34,30	34,14	34,01	33,90	33,70	33,69	33,91	33,47	33,46	32,92	32,83	32,78	32,73	32,65	32,41	32,25	32,20	32,26	32,22	32,33	32,29	32,28	32,08	32,08	32,27	32,27	31,86	31,24	31,02	30,95	30,68	30,54	30,45	29,96	30,26	30,22	30,06	30,03	29,96	29,97	29,97			

Provincia di Rimini Comune di Santarcangelo di Romagna		
Committente:  COMUNE DI SANTARCANGELO DI ROMAGNA Piazza Ganganelli, 1 - 47822 Santarcangelo di R. (RN) Area Lavori Pubblici e Patrimonio - Tel: 0541 356263 E-mail: lavoripubblici@comune.santarcangelo.rn.it	Nome archivio T01-23 DEF Tavola n <h1>3.9a</h1>	
Oggetto: PROGETTO DEFINITIVO PER LA MESSA IN SICUREZZA DELLA VIA CASALE SANTERMETE CON REALIZZAZIONE DI UN PERCORSO CICLOPEDONALE PROTETTO	Scala varie Data marzo 2023 Aggiornamenti agosto 2023	
Dirigente del settore territorio: Arch. SILVIA BATTISTINI	Responsabile unico del procedimento: Geom.GILBERTO BUGLI	Collaboratori: Arch.PAOLA ROSSI Arch.ROBERTO FARINA
Titolo: <h2>PISTA CICLOPEDONALE PROFILO LONGITUDINALE</h2>		
Studio:  <b>Ingegneri Associati</b> AZIENDA CON SISTEMA DI GESTIONE PER LA QUALITA' UNI EN ISO 9001:2015 CERTIFICATO CSQA N. 3303	Timbro: ORDINE DEGLI INGEGNERI DELLA PROV. DI TRENTO dott.ing. ANTONIO LICINI ISCRIZIONE ALBO N° 1488	