COMUNE DI SANTARCANGELO DI R.

PROVINCIA DI RIMINI

OGGETTO: PIANO URBANISTICO ATTUATTIVO SOC. ADRIAUTO SRL VIA EMILIA OVEST PER LA REALIZZAZIONE DI MEDIO-PICCOLA STRUTTURA DI VENDITA ALIMENTARE E ATTIVITA' TERZIARIE

Stato di Fatto - stralcio PSC-RUE-POC

tavola	scala	data
1	1:500	

COMMITTENTE: Soc. ADRIAUTO S.r.l. (in liquidazione)
P.Iva: 00 124 470 402

PROGETTISTA: Arch. RAUL BRASCHI
Galleria Fornace n. 1, Santarcangelo di R.

COLLABORATORE: Geom. VINCENZI MAURO
via San Vito n. 1046, Santarcangelo di R.

DATI DI RIFERIMENTO SCHEDA POC 1

IDENTIFICAZIONE CATASTALE
FOGLIO 10 PART. 177 - 280

SUPERFICIE TERRITORIALE
da scheda d'ambito PSC (ST) 20.023,00 mq.
Superficie Reale 19.870,00 mq.

PERIMETRO AMBITO APC.E
Proposta 60 - Soc. Adiauto SRL

AREA DI PROPRIETA' PUBBLICA
FOGLIO 10 PART. 1436/PARTE - 1437 - 1438

Urbanizzazione primaria su area pubblica

PLANIMETRIA

scala 1:500

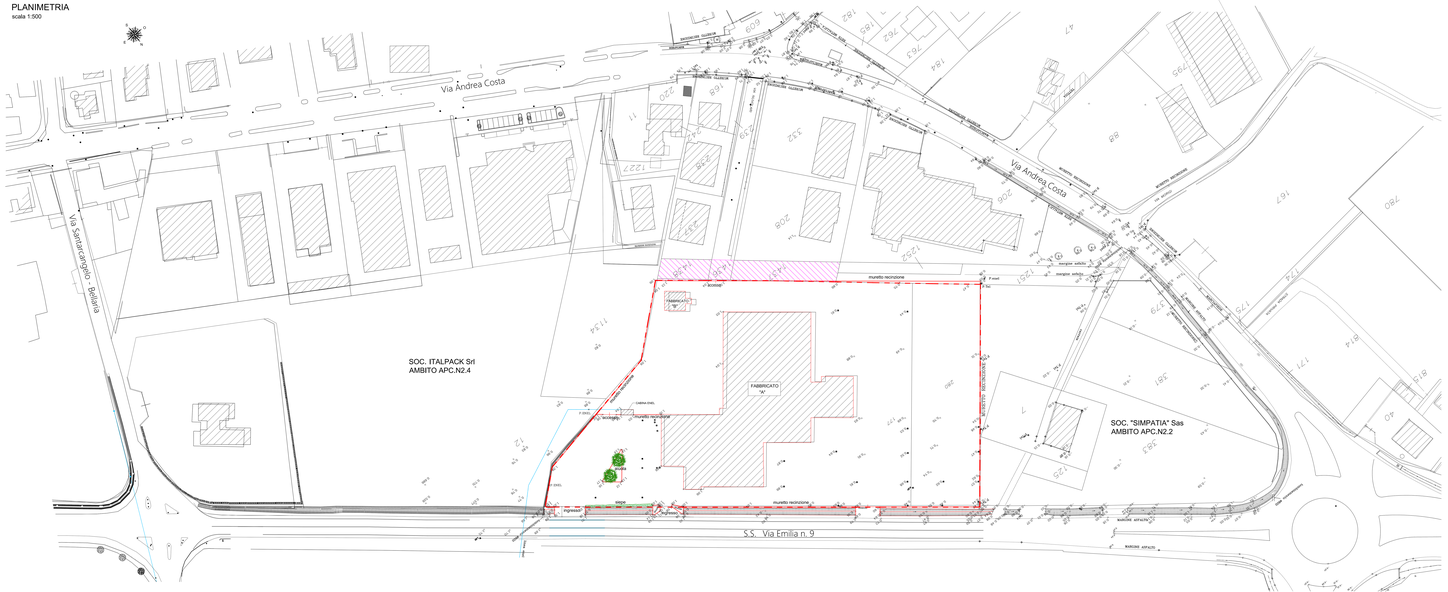

ESTRATTO PSC - AMBITI E TRASFORMAZIONI TERRITORIALI
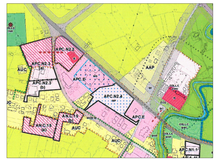
scala 1:5000