

COMUNE DI SANTARCANGELO DI R.
PROVINCIA DI RIMINI

OGGETTO: PIANO URBANISTICO ATTUATIVO SOC. ADIAUTO SRL
VIA EMILIA OVEST PER LA REALIZZAZIONE DI MEDIO-
PICCOLA STRUTTURA DI VENDITA ALIMENTARE E ATTI-
VITA' TERZIARIE

Sistemazione area esterna - verde pubblico


tavola 12/A scala 1:500 data

COMMITTENTE: Soc. ADIAUTO S.r.l. (in liquidazione)
P.ivo. 00 124 470 402

PROGETTISTA: Arch. RAUL BRASCHI
Galleria la Fornace no. 1, Santarcangelo di R.

COLLABORATORE: Geom. VINCENTI MAURO
via San Vito no. 1546, Santarcangelo di R.

PERIMETRO AMBITO APC.E
Proposta 60 - Soc. Adiauto SRL



VERDE PUBBLICO
(1.155,00+1.976,00)= mq. 3.131,00
VERDE AIUOLE PARCHEGGIO PUBBLICO
+2,80+4,50+7,00x4+21,00+7,00x4+13,00= mq. 97,30
SUPERFICIE COMPLESSIVA VERDE mq. 3.228,30

CALCOLO ALBERATURE AI SENSI DELL'ART. 42 REGOLAMENTO DEL VERDE
- Alberature mq.3.228,30/150= 21,52 piante
di cui:
di 1° grandezza (50% alberi) → n. 10,76 piante
di 2° grandezza (30% alberi) → n. 6,46 piante
di 3° grandezza (20% alberi) → n. 4,30 piante

- Arbusti o cespugli n. 15/150,00 mq. → mq.3.228,30/150x.15= n. 322,83 (pari a 161,42 ml. di siepe)

ALBERATURE DI PROGETTO

- Alberi di 1° grandezza (Pioppo Cipressino in alternativa Carpino bianco, Bagolaro spaccassassi) n.11
- Alberi di 2° grandezza esistenti (pino) n.1
- Alberi di 2° grandezza (Albero di Giuda, Acero Campestre) n.10
- Alberi di 3° grandezza (Sorbo domestico, Ulivo) n.5
- Siepe (Oleandro, Alloro, Ligustro, Sanguinello, Melograno) ml. (15,00+35,00+11,00+16,00+36,00+36,00+14,00)= ml. 163,00 > ml. 161,42

SUPERFICIE COMPLESSIVA VERDE

VERDE PUBBLICO mq. 3.228,30
VERDE PRIVATO mq. 2.577,50
totale mq. 5.805,80

VERDE PRIVATO
(1.273,00+955,00+20,00+19,00+198,00+33,50+37,00+22,00+
+68,00+12,00)= mq. 2.577,50

CALCOLO ALBERATURE AI SENSI DELL'ART. 46 REGOLAMENTO DEL VERDE

- Alberature mq.2.577,50/100= 25,78 piante
di cui:
di 1° grandezza (20% alberi) → n. 5,16 piante
di 2° grandezza (30% alberi) → n. 7,73 piante
di 3° grandezza (50% alberi) → n. 12,89 piante

- Arbusti o cespugli mq. 2.577,50/20= n. 128,88 (pari a ml.= ml. 64,44)

ALBERI PREVISTI IN PROGETTO

- Alberi di 1° grandezza (Frassino maggiore) n.5
- Alberi di 2° grandezza esistenti (pino) n.1
- Alberi di 2° grandezza (Albero di Giuda, Acero Campestre) n.12
- Alberi di 3° grandezza (Sorbo domestico, Ulivo) n.4
- Siepe (Bosso, Oleandro) mq. (13,50+13,00+52,00)= mq. 78,50

COMPENSAZIONE ALBERATURE AI SENSI DELL'ART. 34 "TAB. A" REGOLAMENTO DEL VERDE

ALBERATURE DA REGOLAMENTO VERDE	ALBERATURE DI PROGETTO	
n. 5,16 di 1° grandezza	n. 5 di 1° grandezza	di cui: n. 8 da Regolamento n. 5 a compensazione di n. 10 piante di 3° grandezza
n. 7,73 di 2° grandezza	n. 13 di 2° grandezza	
n. 12,89 di 3° grandezza	n. 4 di 3° grandezza	
ml. 64,44 di siepe	ml. 78,50 di siepe	