

COMUNE DI SANTARCANGELO DI R.

PROVINCIA DI RIMINI

OGGETTO: PIANO URBANISTICO ATTUATIVO SOC. ADRIAUTO SRL
VIA EMILIA OVEST PER LA REALIZZAZIONE DI MEDIO-
PICCOLA STRUTTURA DI VENDITA ALIMENTARE E ATTI-
VITA' TERZIARIE

Planimetria Permeabilità del Suolo





| | | |
|----------------|---|------|
| tavola 6 | scala 1:500 | data |
| COMMITTENTE: | Soc. ADRIAUTO S.r.l. (in liquidazione) P.Iva: 00 124 470 402 | |
| PROGETTISTA: | Arch. RAUL BRASCHI Galleria la Fornace n. 1, Santarcangelo di R. | |
| COLLABORATORE: | Geom. VINCENZI MAURO via San Vito n. 1546, Santarcangelo di R. | |

DATI DI RIFERIMENTO SCHEDA POC 1

IDENTIFICAZIONE CATASTALE
FOGLIO 10 PART. 177 - 280

SUPERFICIE TERRITORIALE da scheda d'ambito PSC (ST) 20.023,00 mq.
Superficie Reale 19.870,00 mq.

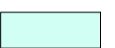STATO DI FATTO

| SUPERFICIE IMPERMEABILE ESISTENTE | | |
|---|---|----------------------|
|  | Superficie coperta fabbricati | mq. 4.628,00 |
|  | Viabilità - Parcheggio - Piazzale asfaltato | mq. 11.255,00 |
| | Totale superficie impermeabile esistente | mq. 15.883,00 |
| SUPERFICIE PERMEABILE ESISTENTE | | |
|  | Superficie in stabilizzato | mq. 3.867,00 |
|  | Superficie a verde | mq. 120,00 |
| | Totale superficie permeabile esistente | mq. 3.987,00 |


PROGETTO

| SUPERFICIE IMPERMEABILE DI PROGETTO | | |
|---|--|---|
|  | Superficie coperta fabbricati | mq. 3.354,97 |
|  | Viabilità - Parcheggi - Piazzale asfaltato Pavimentazione | mq. 8.525,23 |
|  | Marciapiedi | mq. 1.480,00 |
|  | Pista Ciclabile | mq. 704,00 |
| | Totale Superficie Impermeabile di Progetto | mq. 14.064,20 |
| SUPERFICIE PERMEABILE DI PROGETTO | | |
|  | Verde Pubblico - Verde privato | mq. 5.805,80 > mq. 3.987,00 (Sup. permeabile esistente) |

PLANIMETRIA STATO DI FATTO SCALA 1:500

PERIMETRO AMBITO APC.E
Proposta 60 - Soc. Adiauto SRL

SOC. ITALPACK Srl
AMBITO APC.N2.4

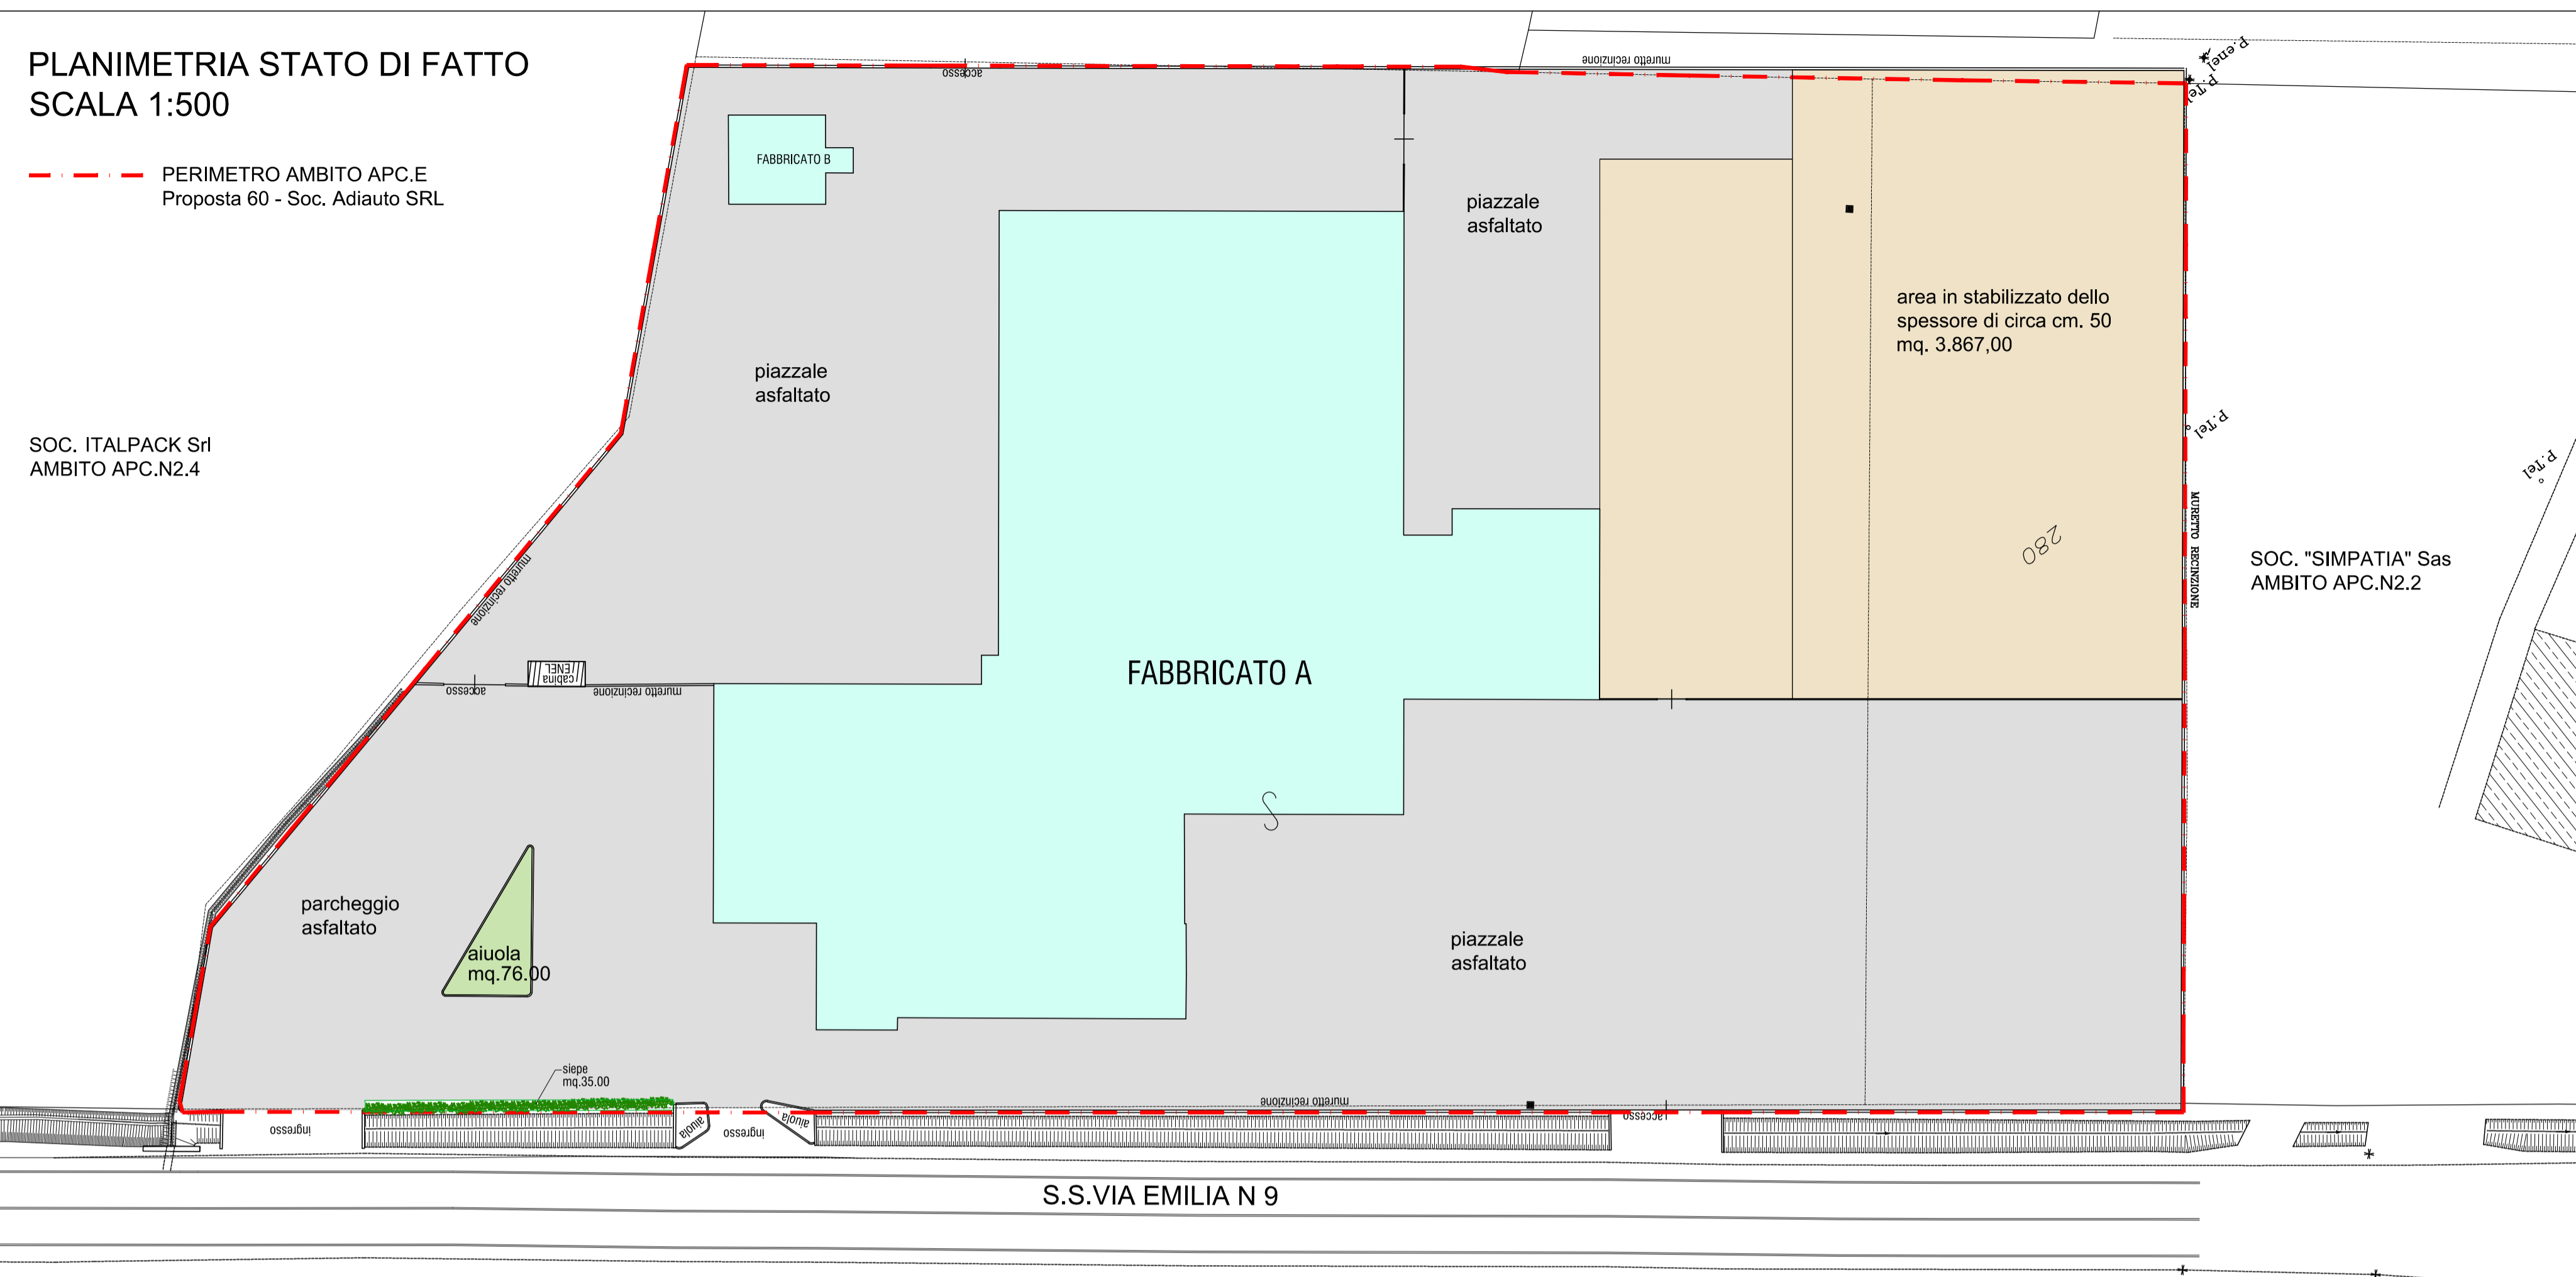

PLANIMETRIA STATO DI FATTO SCALA 1:500

PERIMETRO AMBITO APC.E
Proposta 60 - Soc. Adiauto SRL

