




PIANTA DELL'ACCESSO SU VIA TEVERE - scala 1:100

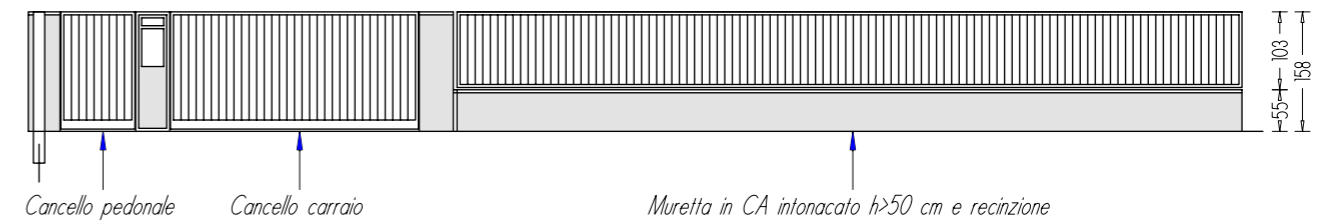

SEZIONE A-A

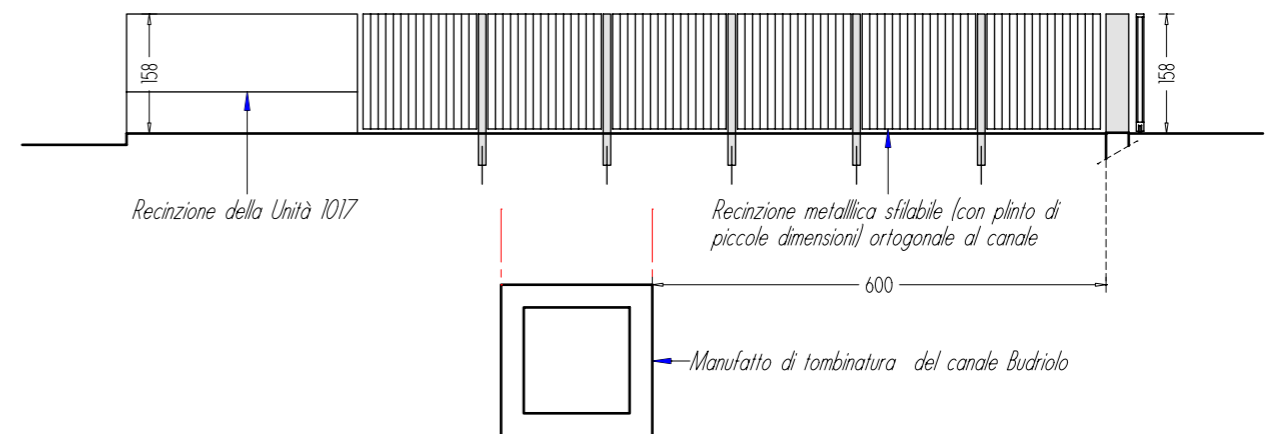

SEZIONE B-B

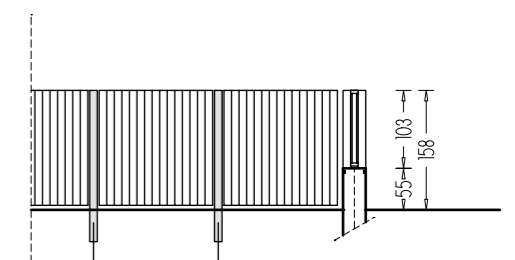

SEZIONE C-C