




OGGETTO:
VARIANTE AL PIANO PARTICOLAREGGIATO DI INIZIATIVA PRIVATA
DEL COMPARTO C3 N.21/a - C3 N.21/b - C3 N.21/c
Fg 20 part.le 836, 1250, 2564, 2543, 2565, 2351, 2363, 2364,
2365, 2366, 2367, 2349
EXTRA COMPARTO - Area demaniale ex ferrovia Sant.-Urbino
Fg 20 part.le 87-91-89 in parte
PROGETTO CICLOPEDONALE

TAVOLA:
TAV 1 - PROGETTO CICLOPEDONALE EXTRACOMPARTO

AGGIORNAMENTO:
30/05/23

PROGETTISTI:
ARCH. GABRIELE FORNARI

PROPRIETA':
FOREVER HOUSE S.R.L.

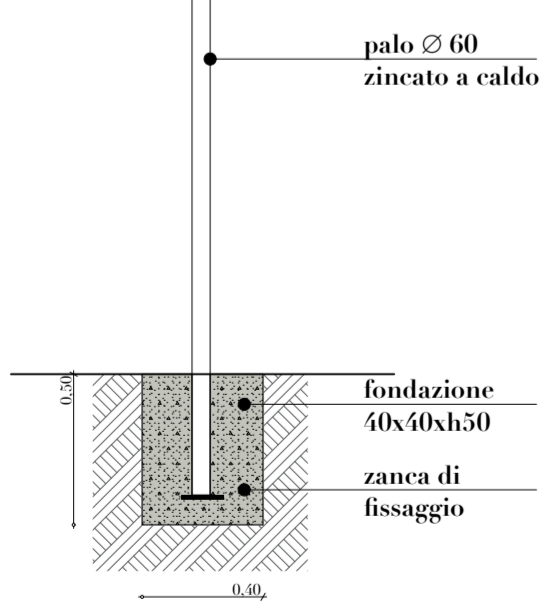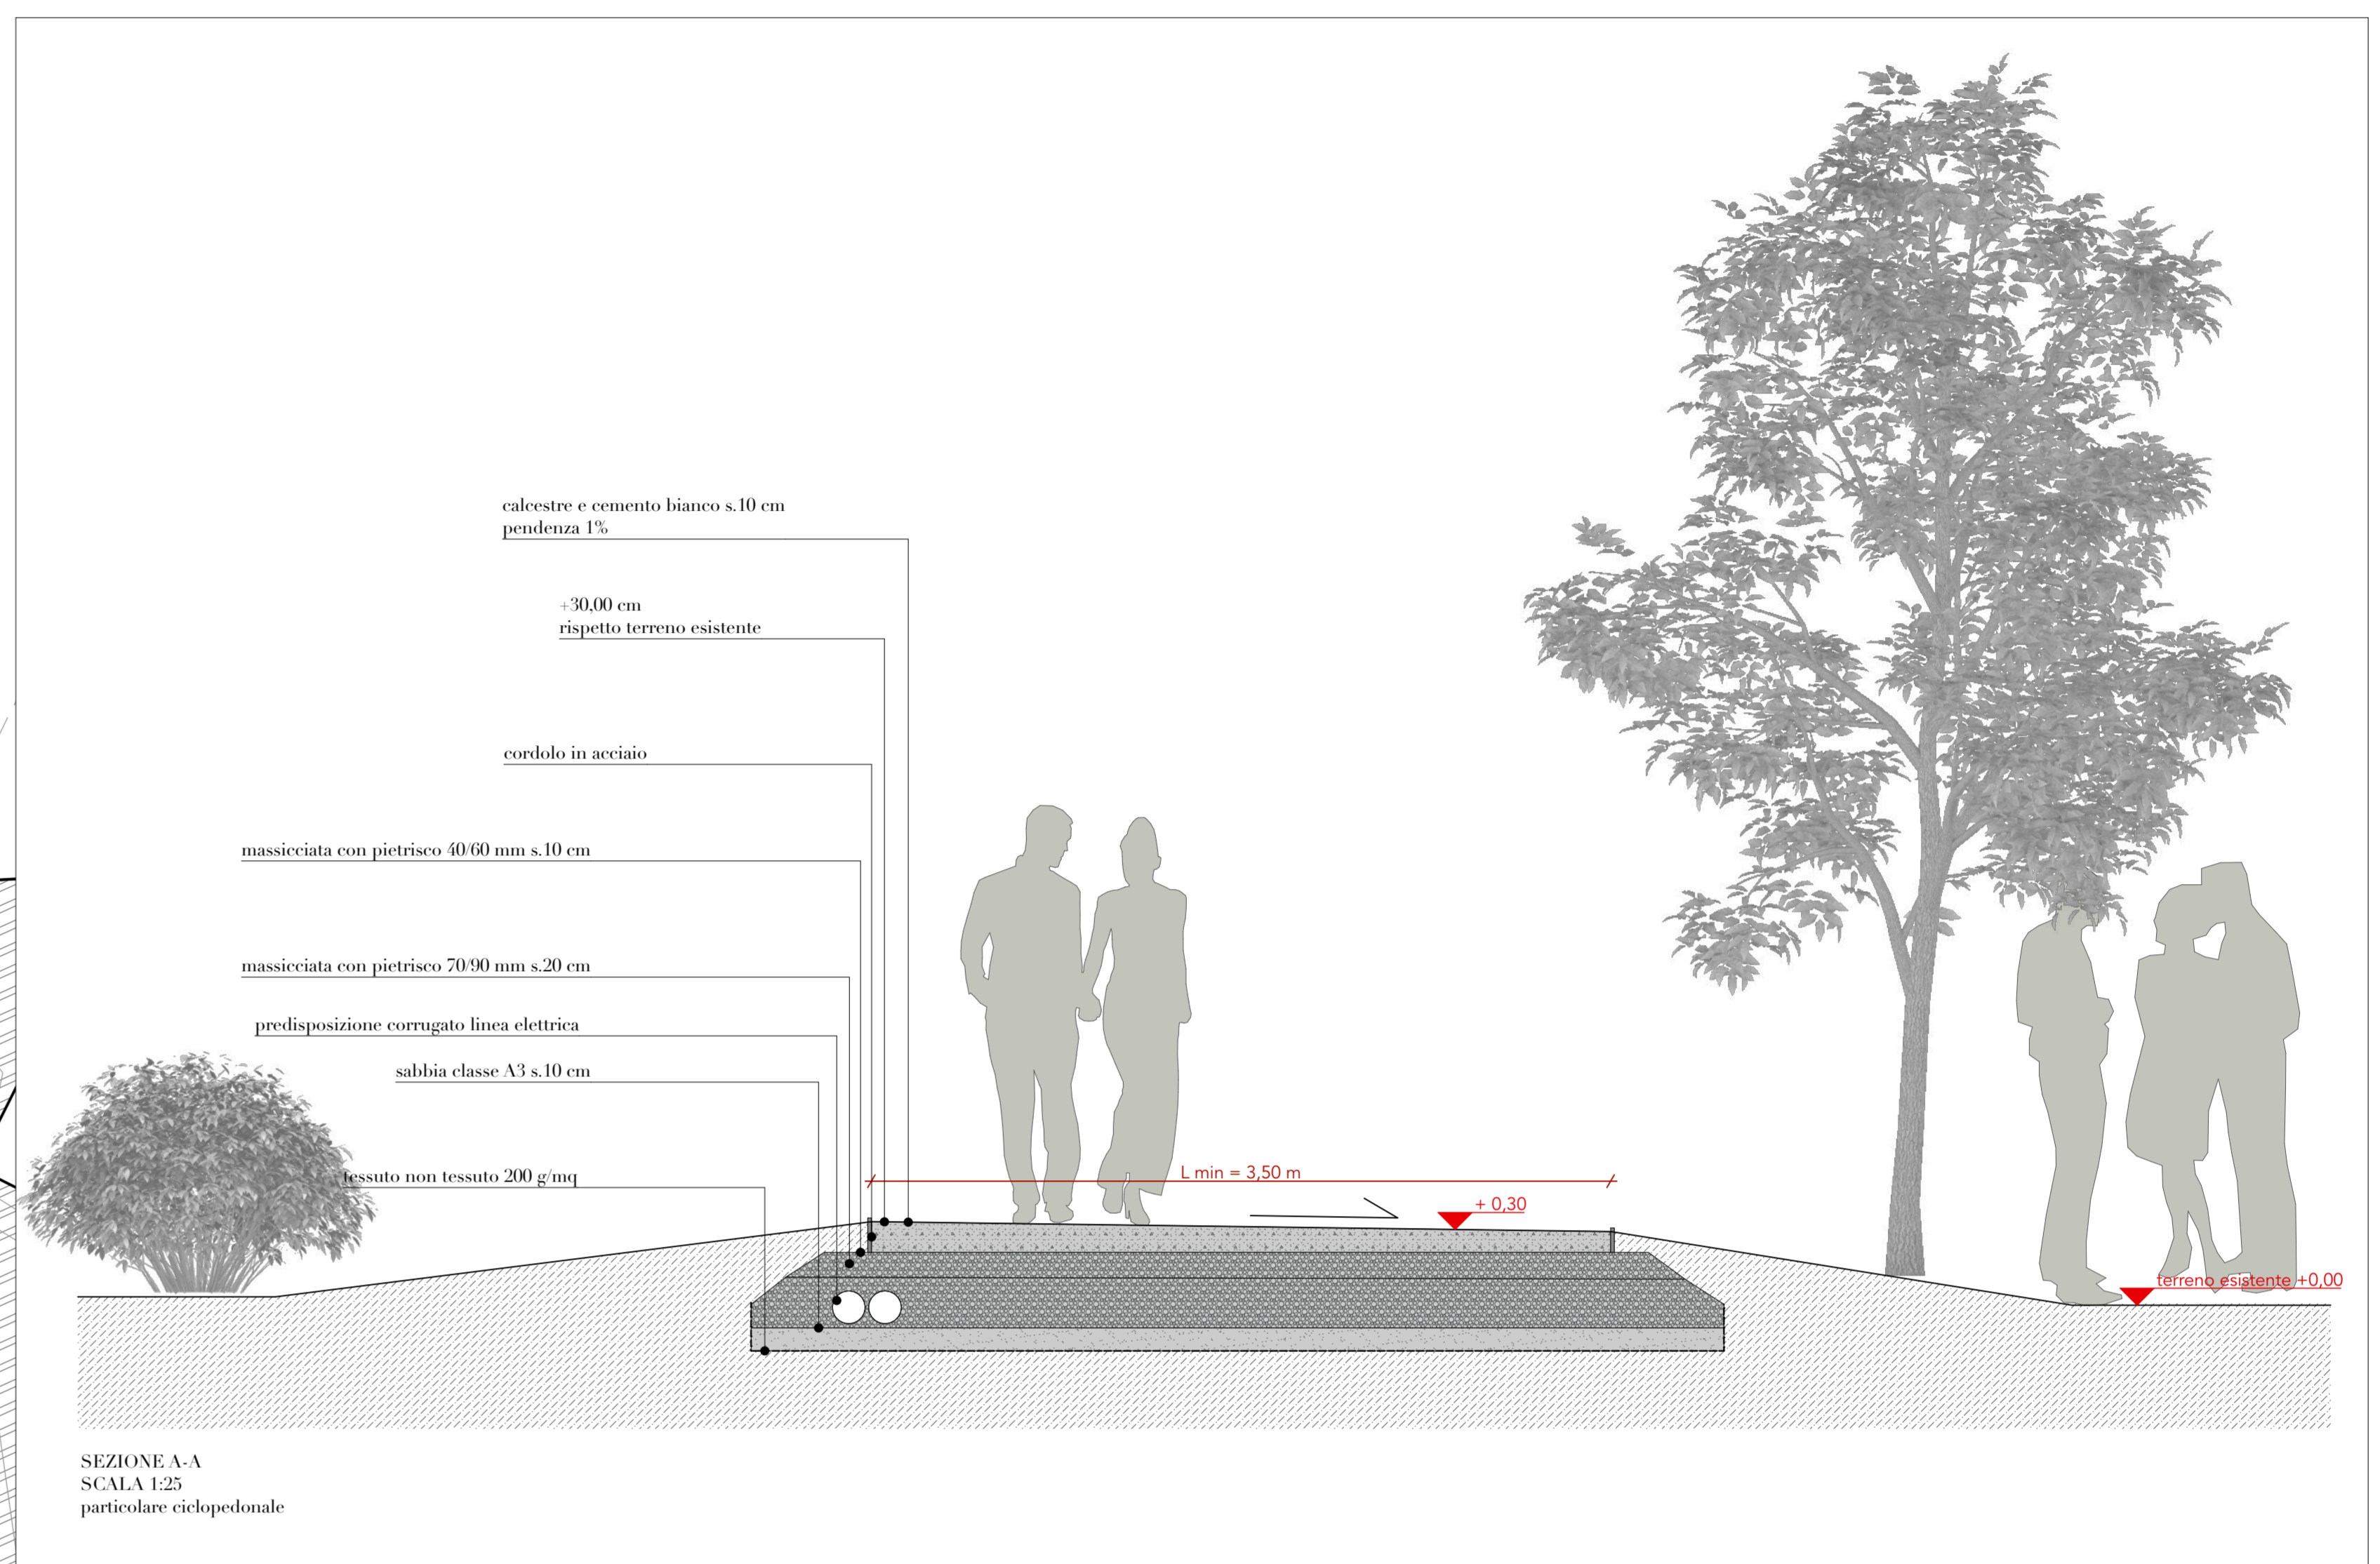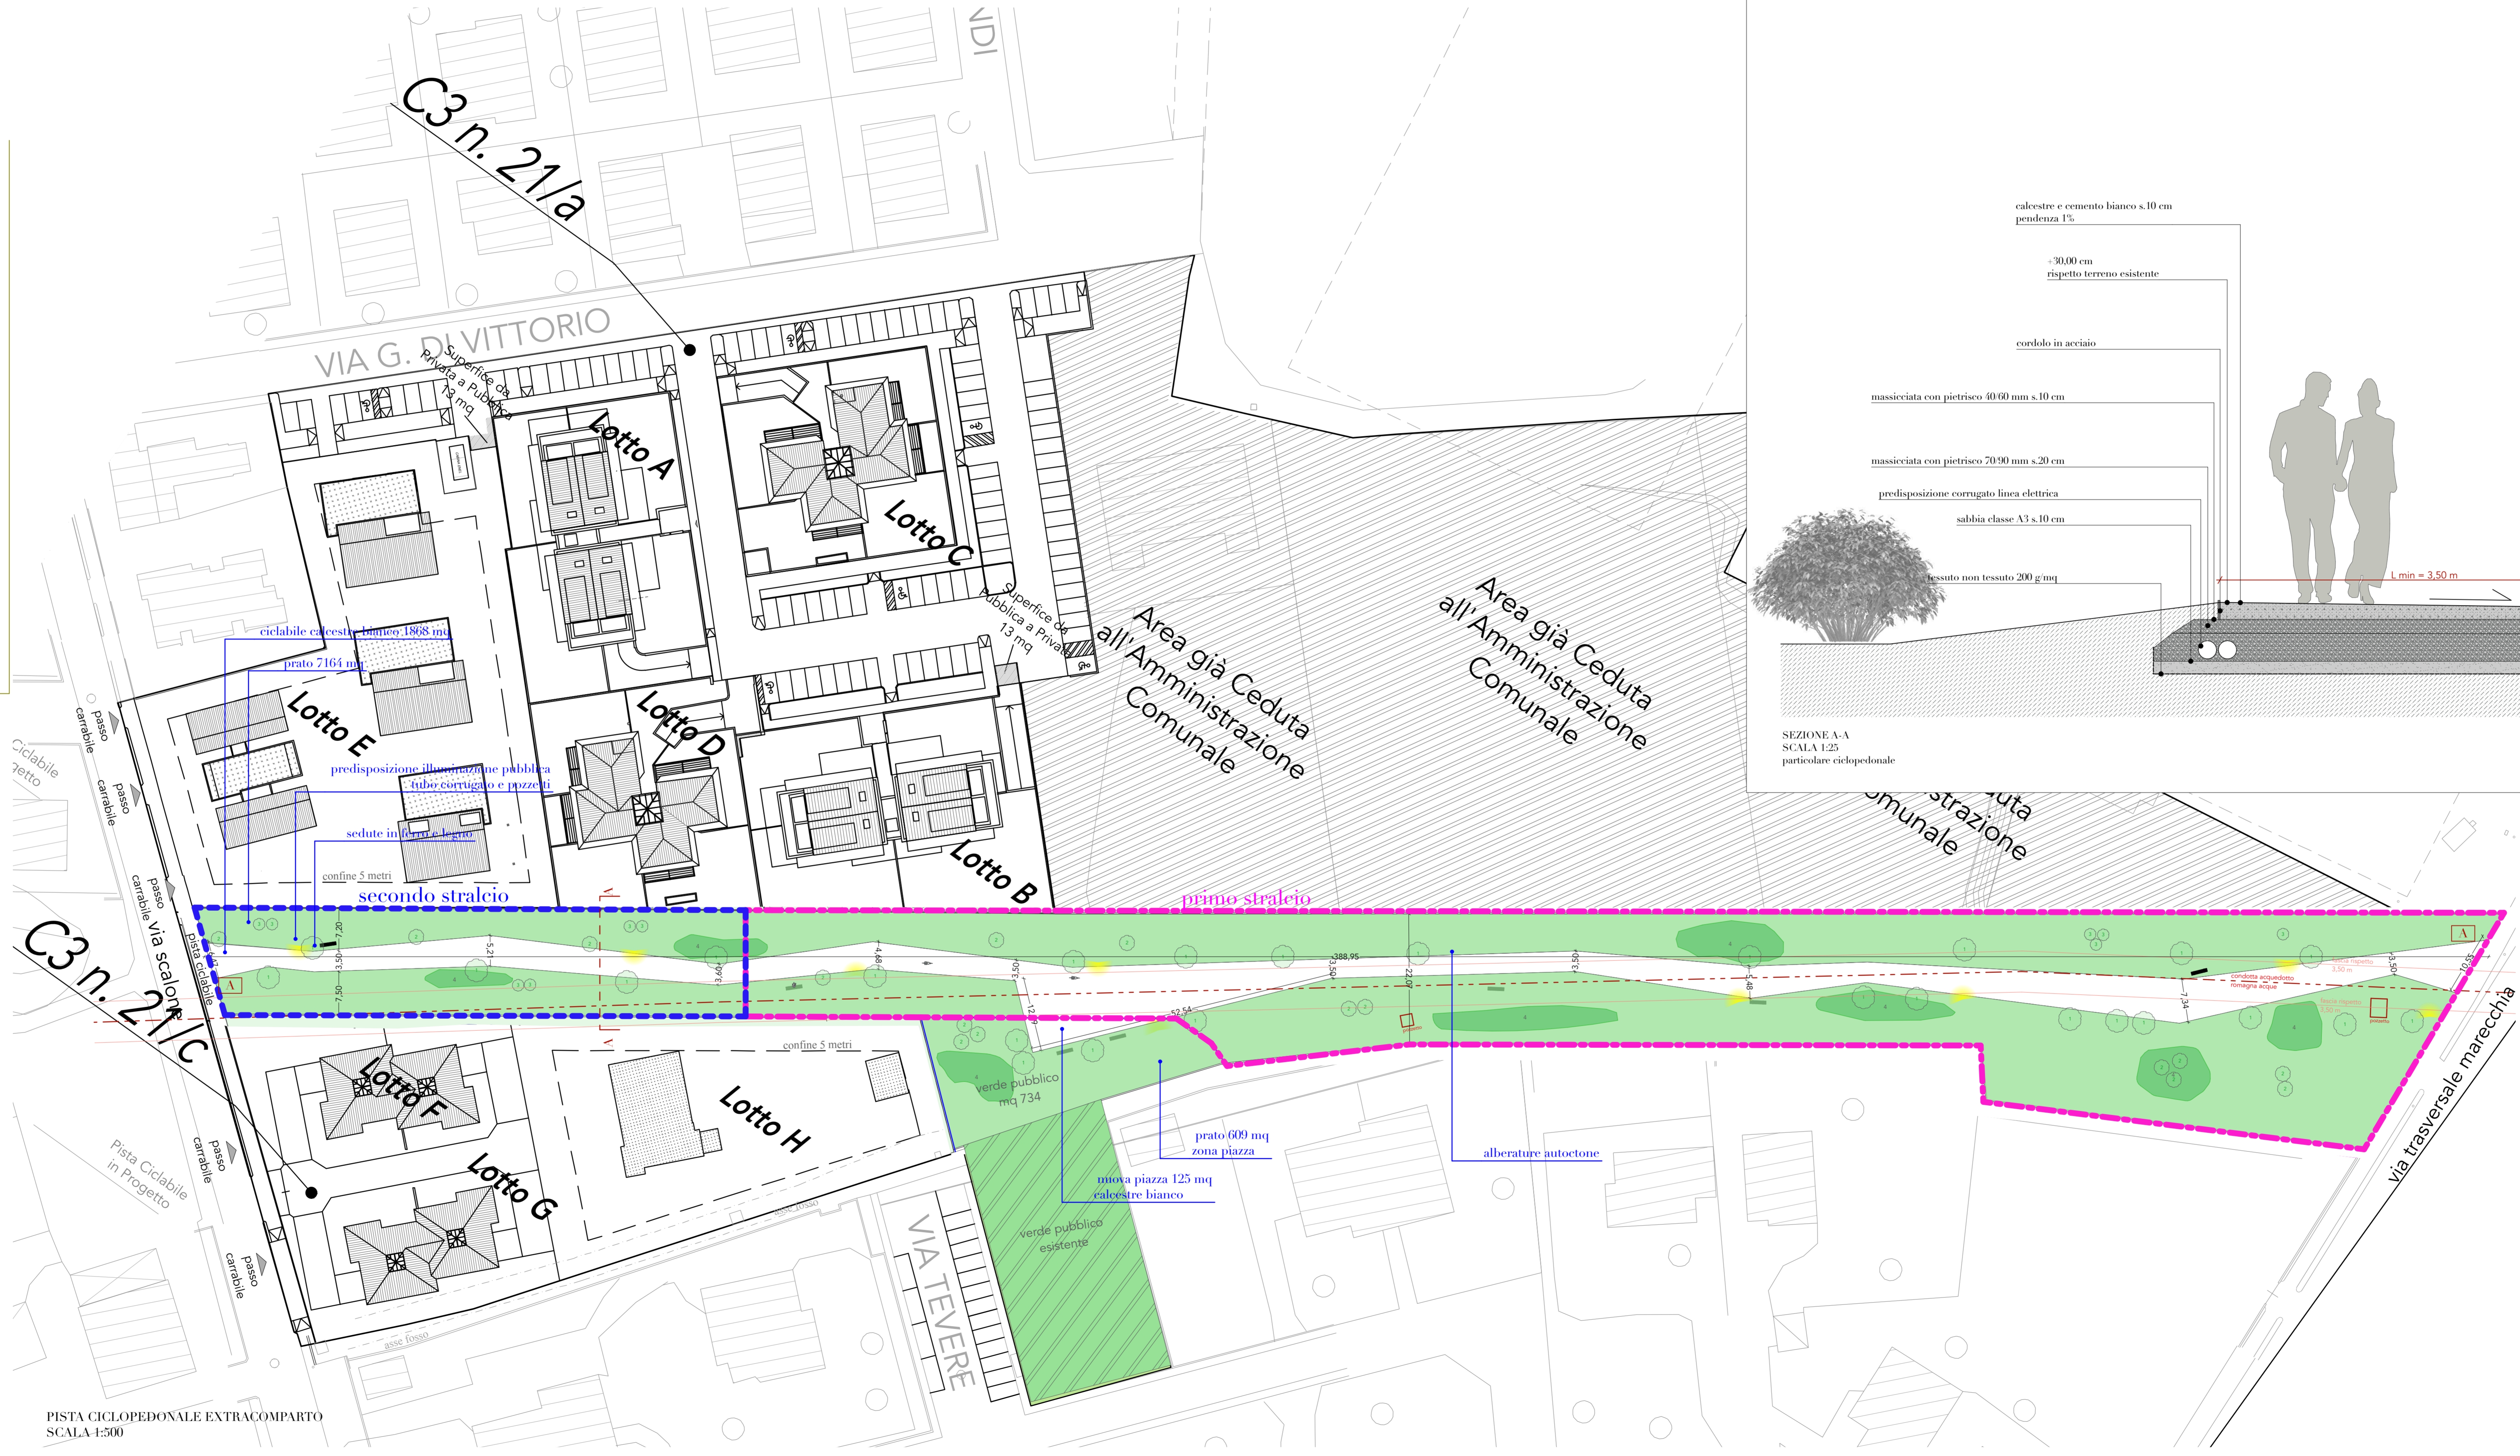

A PARTICOLARE SEGNALETICA
SCALA 1:20

PISTA CICLOPEDONALE EXTRACOMPARTO
SCALA 1:500