

FORNARI & ASSOCIATI

www.fornariassociati.com
 via silvio sancisi 3, santarcangelo di r.
 info@fornariassociati.com
 gabriele fornari architetto
 camilla nanni architetto
 enrico della bartola architetto

OGGETTO:
 VARIANTE PIANO PARTICOLAREGGIATO DI INIZIATIVA PRIVATA DEL COMPARTO C3 n. 21/a - C3 n. 21/b - C3 n. 21/c Fg. n. 20 part.le n.836, 1250, 2543, 2565, 2351, 2363, 2364, 2365, 2366, 2367, 2349, 2721, 2722

EXTRA COMPARTO - Area demaniale ex ferrovia Santarcangelo di romagna-Urbino Fg. n.20 part.le n. 87, 91in parte, 89 in parte


TAVOLA:
 2 - AREE DA CEDERE AD AMM. COMUNALE
 STATO DI PROGETTO
 SCALA 1:1000

AGGIORNAMENTO:
 18/05/2023

PROGETTISTI:
 ARCH. GABRIELE FORNARI

PROPRIETA':

FOREVER HOUSE S.R.L.	BERNABINI BENEDETTA - PESARESI MORENO
LUNA DI TEODORANI CHIARA SOCIETA' SEMPLICE	SAPIGNOLI ENRICO-SINTUCCI ALICE
NEROLI LUCA	SANTARINI CHIARA - VIGNALI MATTEO
SAPONI SILVIA	ALETTA ANDREA
LEONE ROSSANA ZAVALLONI FILIPPO	PERLA PARIDE - ZAMBELLI FLORIANA
CELLI ELISA	ARBINAZZI FABRIZIO - PROCUCCI ALESSANDRA
PALAGANO ANGELO	MOIO FORTUNATA
PEDROSI PIERLUIGI	MINI LINDA
CECCHINELLO ELENA	JANKOVIC GRADMIR - JANKOVIC MILOS - LAZAREVIC LJUBINKA
GHINELLI MARCO	BRANZANTI ROBERTA - DELUIGI FEDERICO
ZAVATTI MICHELE	
PANTANI MATTEO	

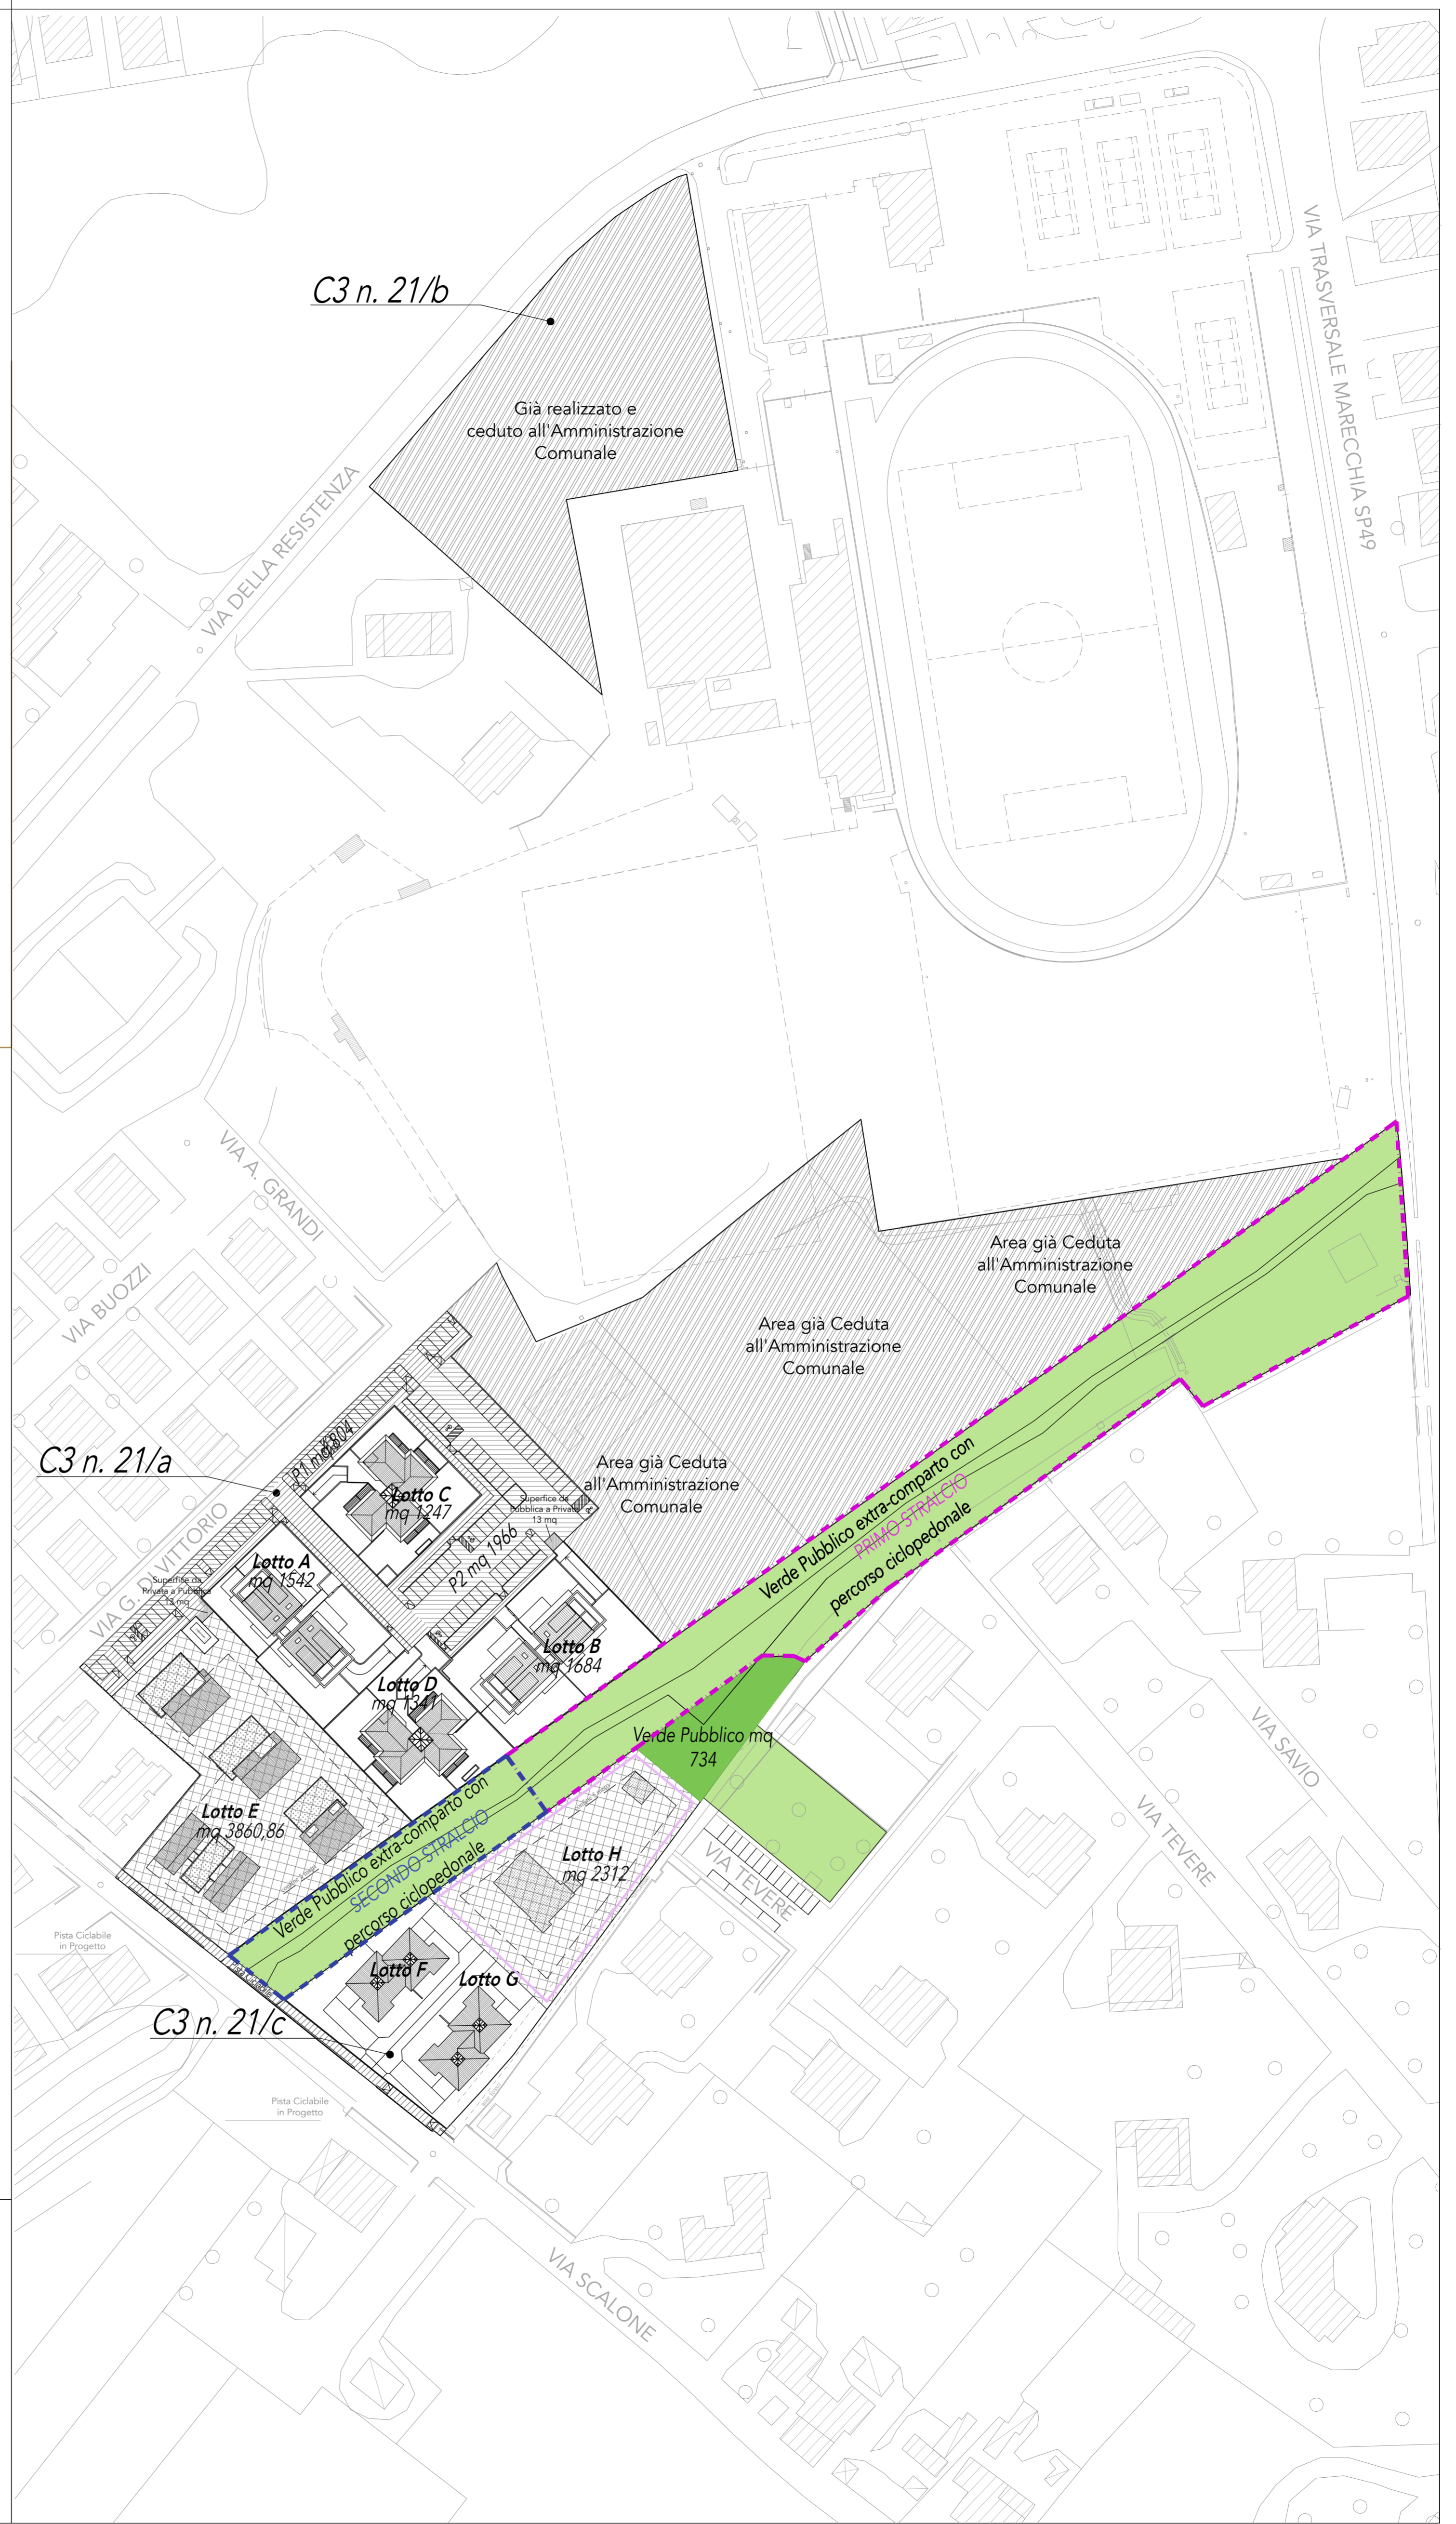

AREE DA CEDERE AL COMUNE

- Parcheggi Pubblici*
- Verde Pubblico*
- Viabilità (strade, marciapiedi. e pista cicl.)*
- Verde pubblico extracomparto con percorso ciclo-pedonale*
- Verde pubblico extracomparto Primo stralcio*
- Verde pubblico extracomparto Secondo stralcio*
- Lotti Privati*
- Lotti Oggetto di Variante*