

# studio FORNARI & ASSOCIATI

www.fornariassociati.com  
via silvio sancisi 3, santarcangelo di r.  
info@fornariassociati.com

gabriele fornari architetto  
camilla nanni architetto  
enrico della bartola architetto

## OGGETTO:

VARIANTE PIANO PARTICOLAREGGIATO DI INIZIATIVA PRIVATA DEL COMPARTO C3 n. 21/a - C3 n. 21/b - C3 n. 21/c Fg. n. 20 part.le n.836, 1250, 2543, 2565, 2351, 2363, 2364, 2365, 2366, 2367, 2349, 2721, 2722

EXTRA COMPARTO - Area demaniale ex ferrovia Santarcangelo di Romagna-Urbino Fg. n.20 part.le n. 87, 91 in parte, 89 in parte

## TAVOLA:

5 - VIABILITA' E SEGNALETICA STRADALE  
STATO DI PROGETTO  
SCALA 1:1000

## AGGIORNAMENTO:


18/05/2023

## PROGETTISTI:

ARCH. GABRIELE FORNARI

## PROPRIETA':

FOREVER HOUSE S.R.L.	BERNABINI BENEDETTA - PESARESI MORENO
LUNA DI TEODORANI CHIARA SOCIETA' SEMPLICE	SAPIGNOLI ENRICO - SINTUCCI ALICE
NEROLI LUCA	SANTARINI CHIARA - VIGNALI MATTEO
SAPONI SILVIA	ALETTA ANDREA
LEONE ROSSANA ZAVALLONI FILIPPO	PERLA PARIDE - ZAMBELLI FLORIANA
CELLI ELISA	ARBINAZZI FABRIZIO - PROCUCCI ALESSANDRA
PALAGANO ANGELO	MOIO FORTUNATA
PEDROSI PIERLUIGI	MINI LINDA
CECCHINELLO ELENA	JANKOVIC GRADMIR - JANKOVIC MILOS - LAZAREVIC LJUBINKA
GHINELLI MARCO	BRANZANTI ROBERTA - DELUIGI FEDERICO
ZAVATTI MICHELE	
PANTANI MATTEO	

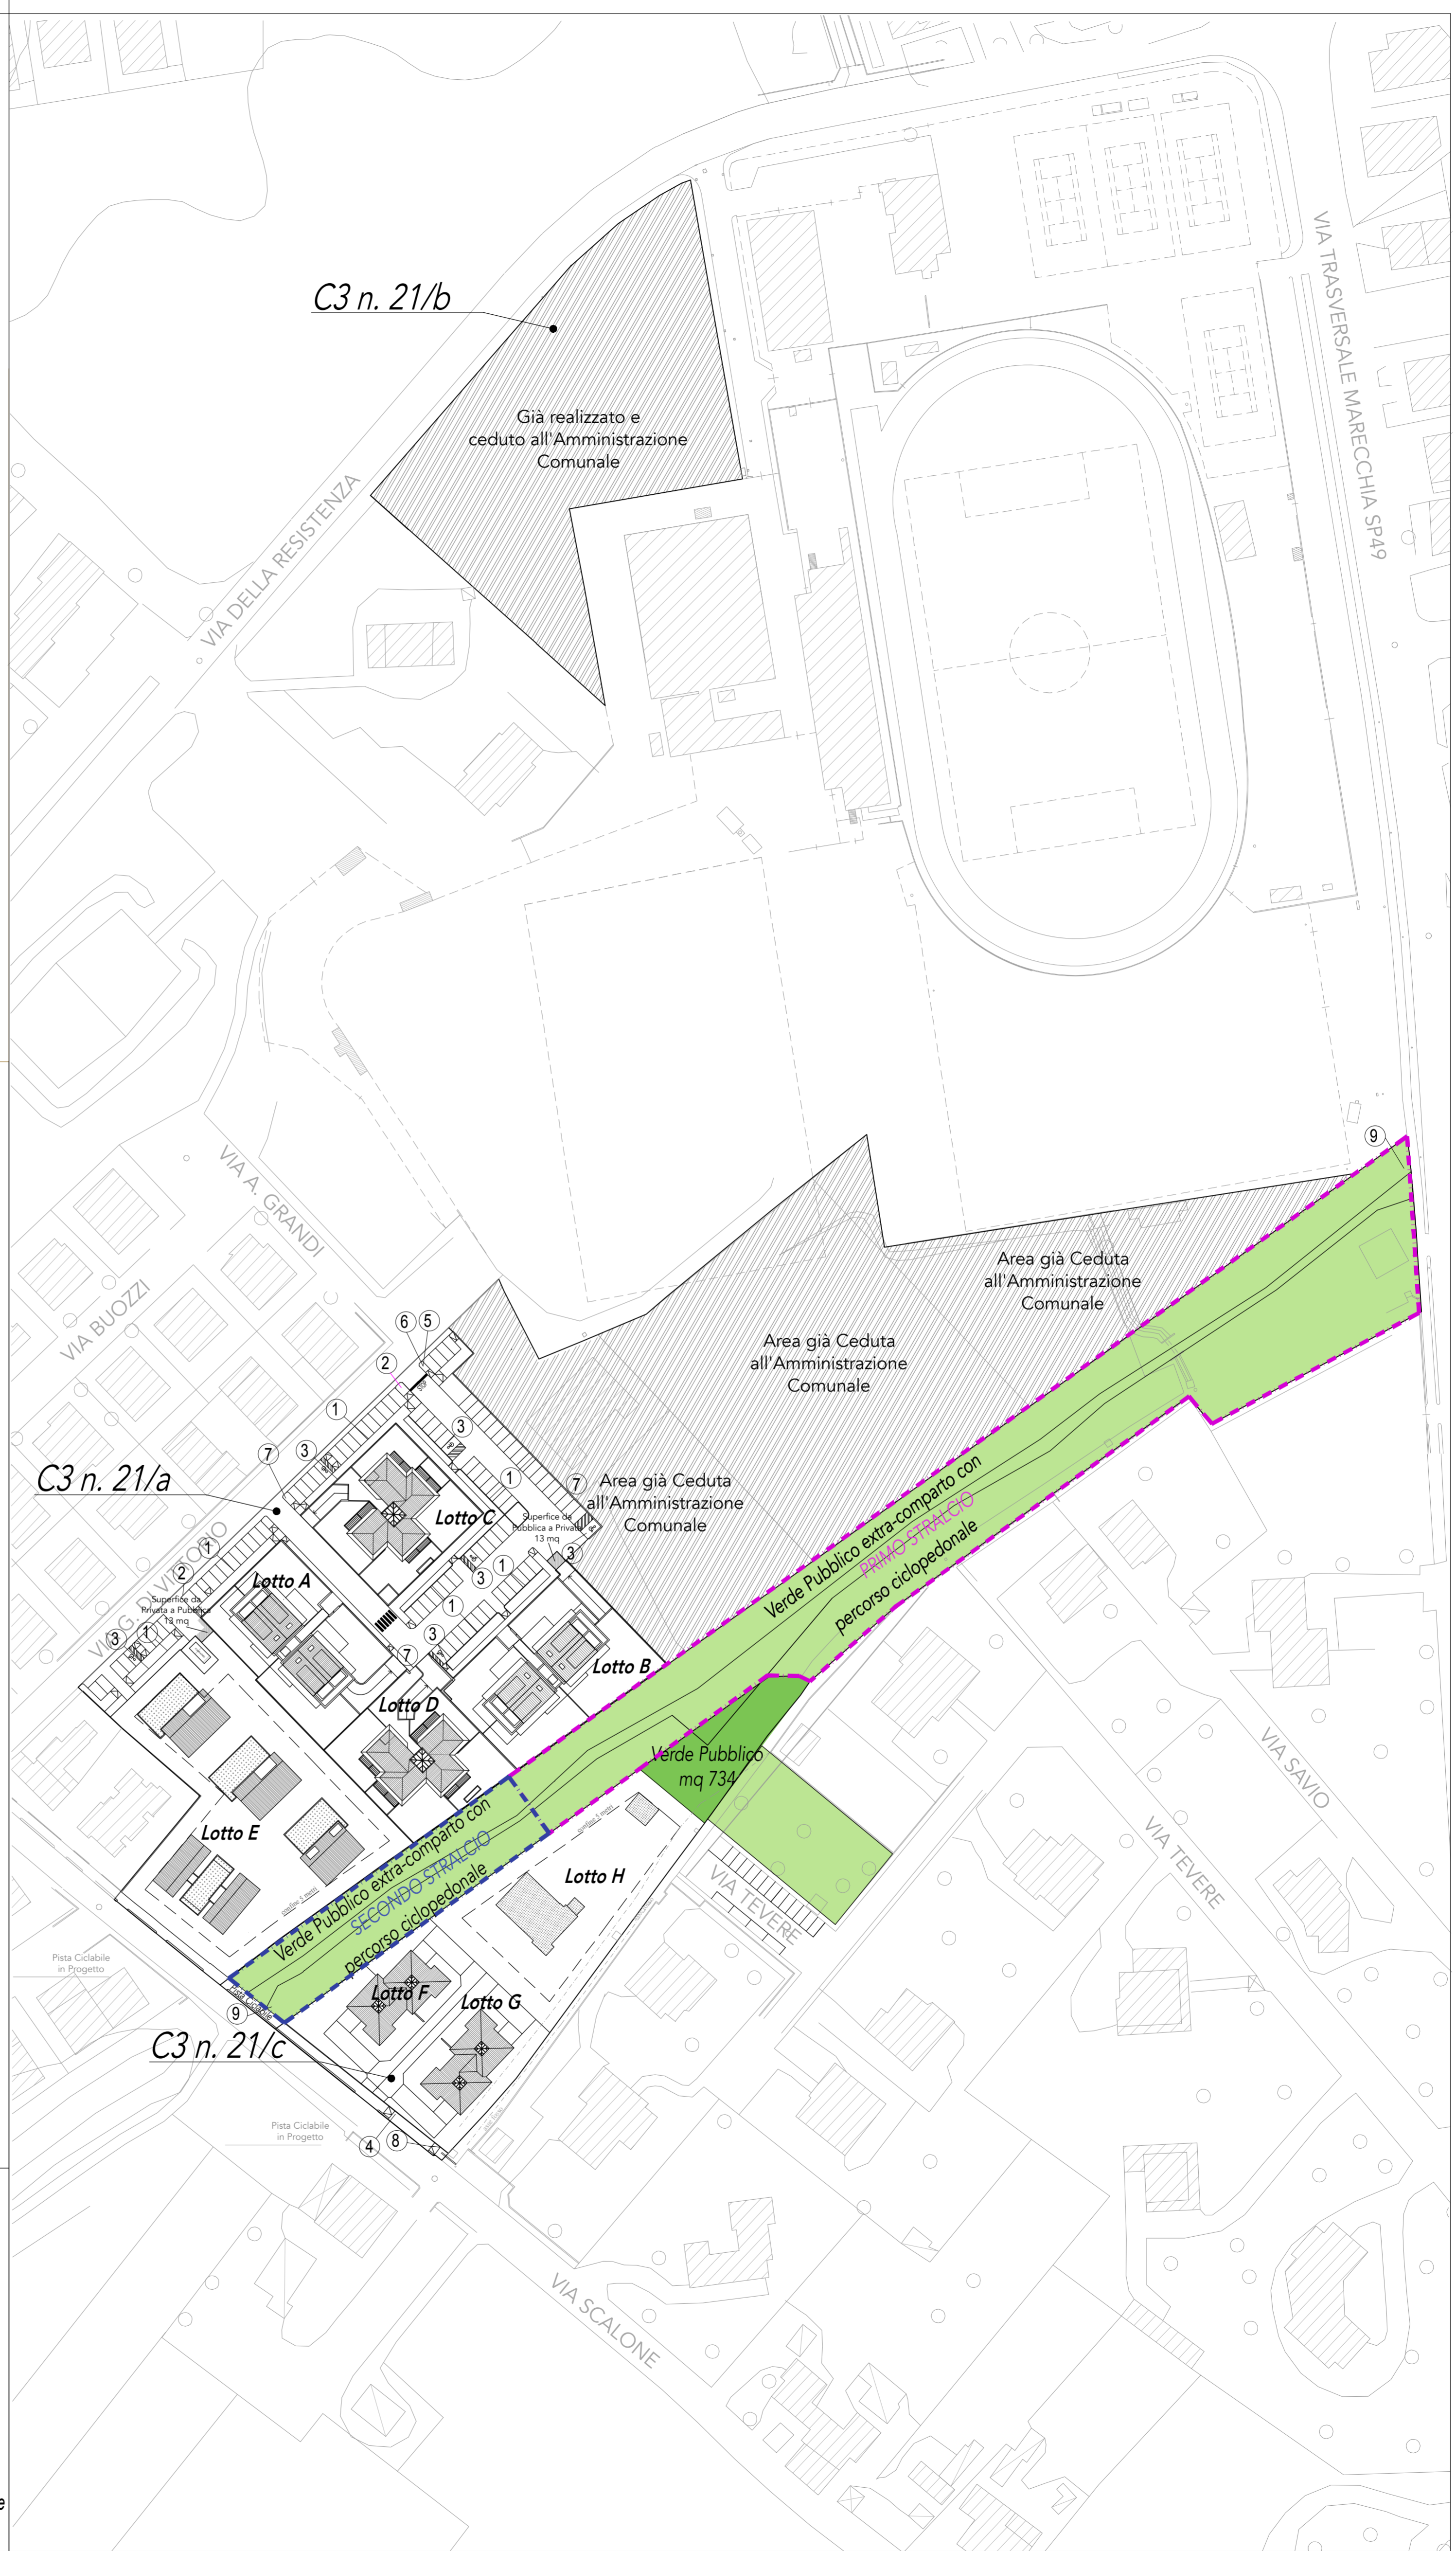

## LEGENDA SEGNALETICA SEGNALI TRATTI DAL "NUOVO CODICE DELLA STRADA"

1) Parcheggio (fig. n. 76)	4) Fermata Autobus
2) Preavviso di parcheggio (fig. II 77)	5) Stop (fig. II 37)
3) Parch. portatori di hand. (fig. n. 79/a)	6) Senso vietato (fig. II 47)
7) Senso unico (fig. II 348)	8) Pista ciclabile
	9) Pista ciclopedonale