

studio FORNARI & ASSOCIATI

www.fornariassociati.com

via silvio sancisi 3, santarcangelo di r.

info@fornariassociati.com

gabriele fornari architetto

camilla nanni architetto

enrico della bartola architetto

OGGETTO:

VARIANTE AL PIANO PARTICOLAREGGIATO DI INIZIATIVA PRIVATA

DEL COMPARTO C3 N.21/a - C3 N.21/b - C3 N.21/c

Fg 20 part.le 836, 1250, 2564, 2543, 2565, 2351, 2363, 2364,

2365, 2366, 2367, 2349

EXTRA COMPARTO - Area demaniale ex ferrovia Sant.-Urbino

Fg 20 part.le 87-91-89 in parte

PROGETTO CICLOPEDONALE

TAVOLA:

TAV 6A PROGETTO CICLOPEDONALE EXTRACOMPARTO-

REALIZZAZIONE PRIMO STRALCIO

AGGIORNAMENTO:


30/05/23

PROGETTISTI:

ARCH. GABRIELE FORNARI

PROPRIETA':

FOREVER HOUSE S.R.L.

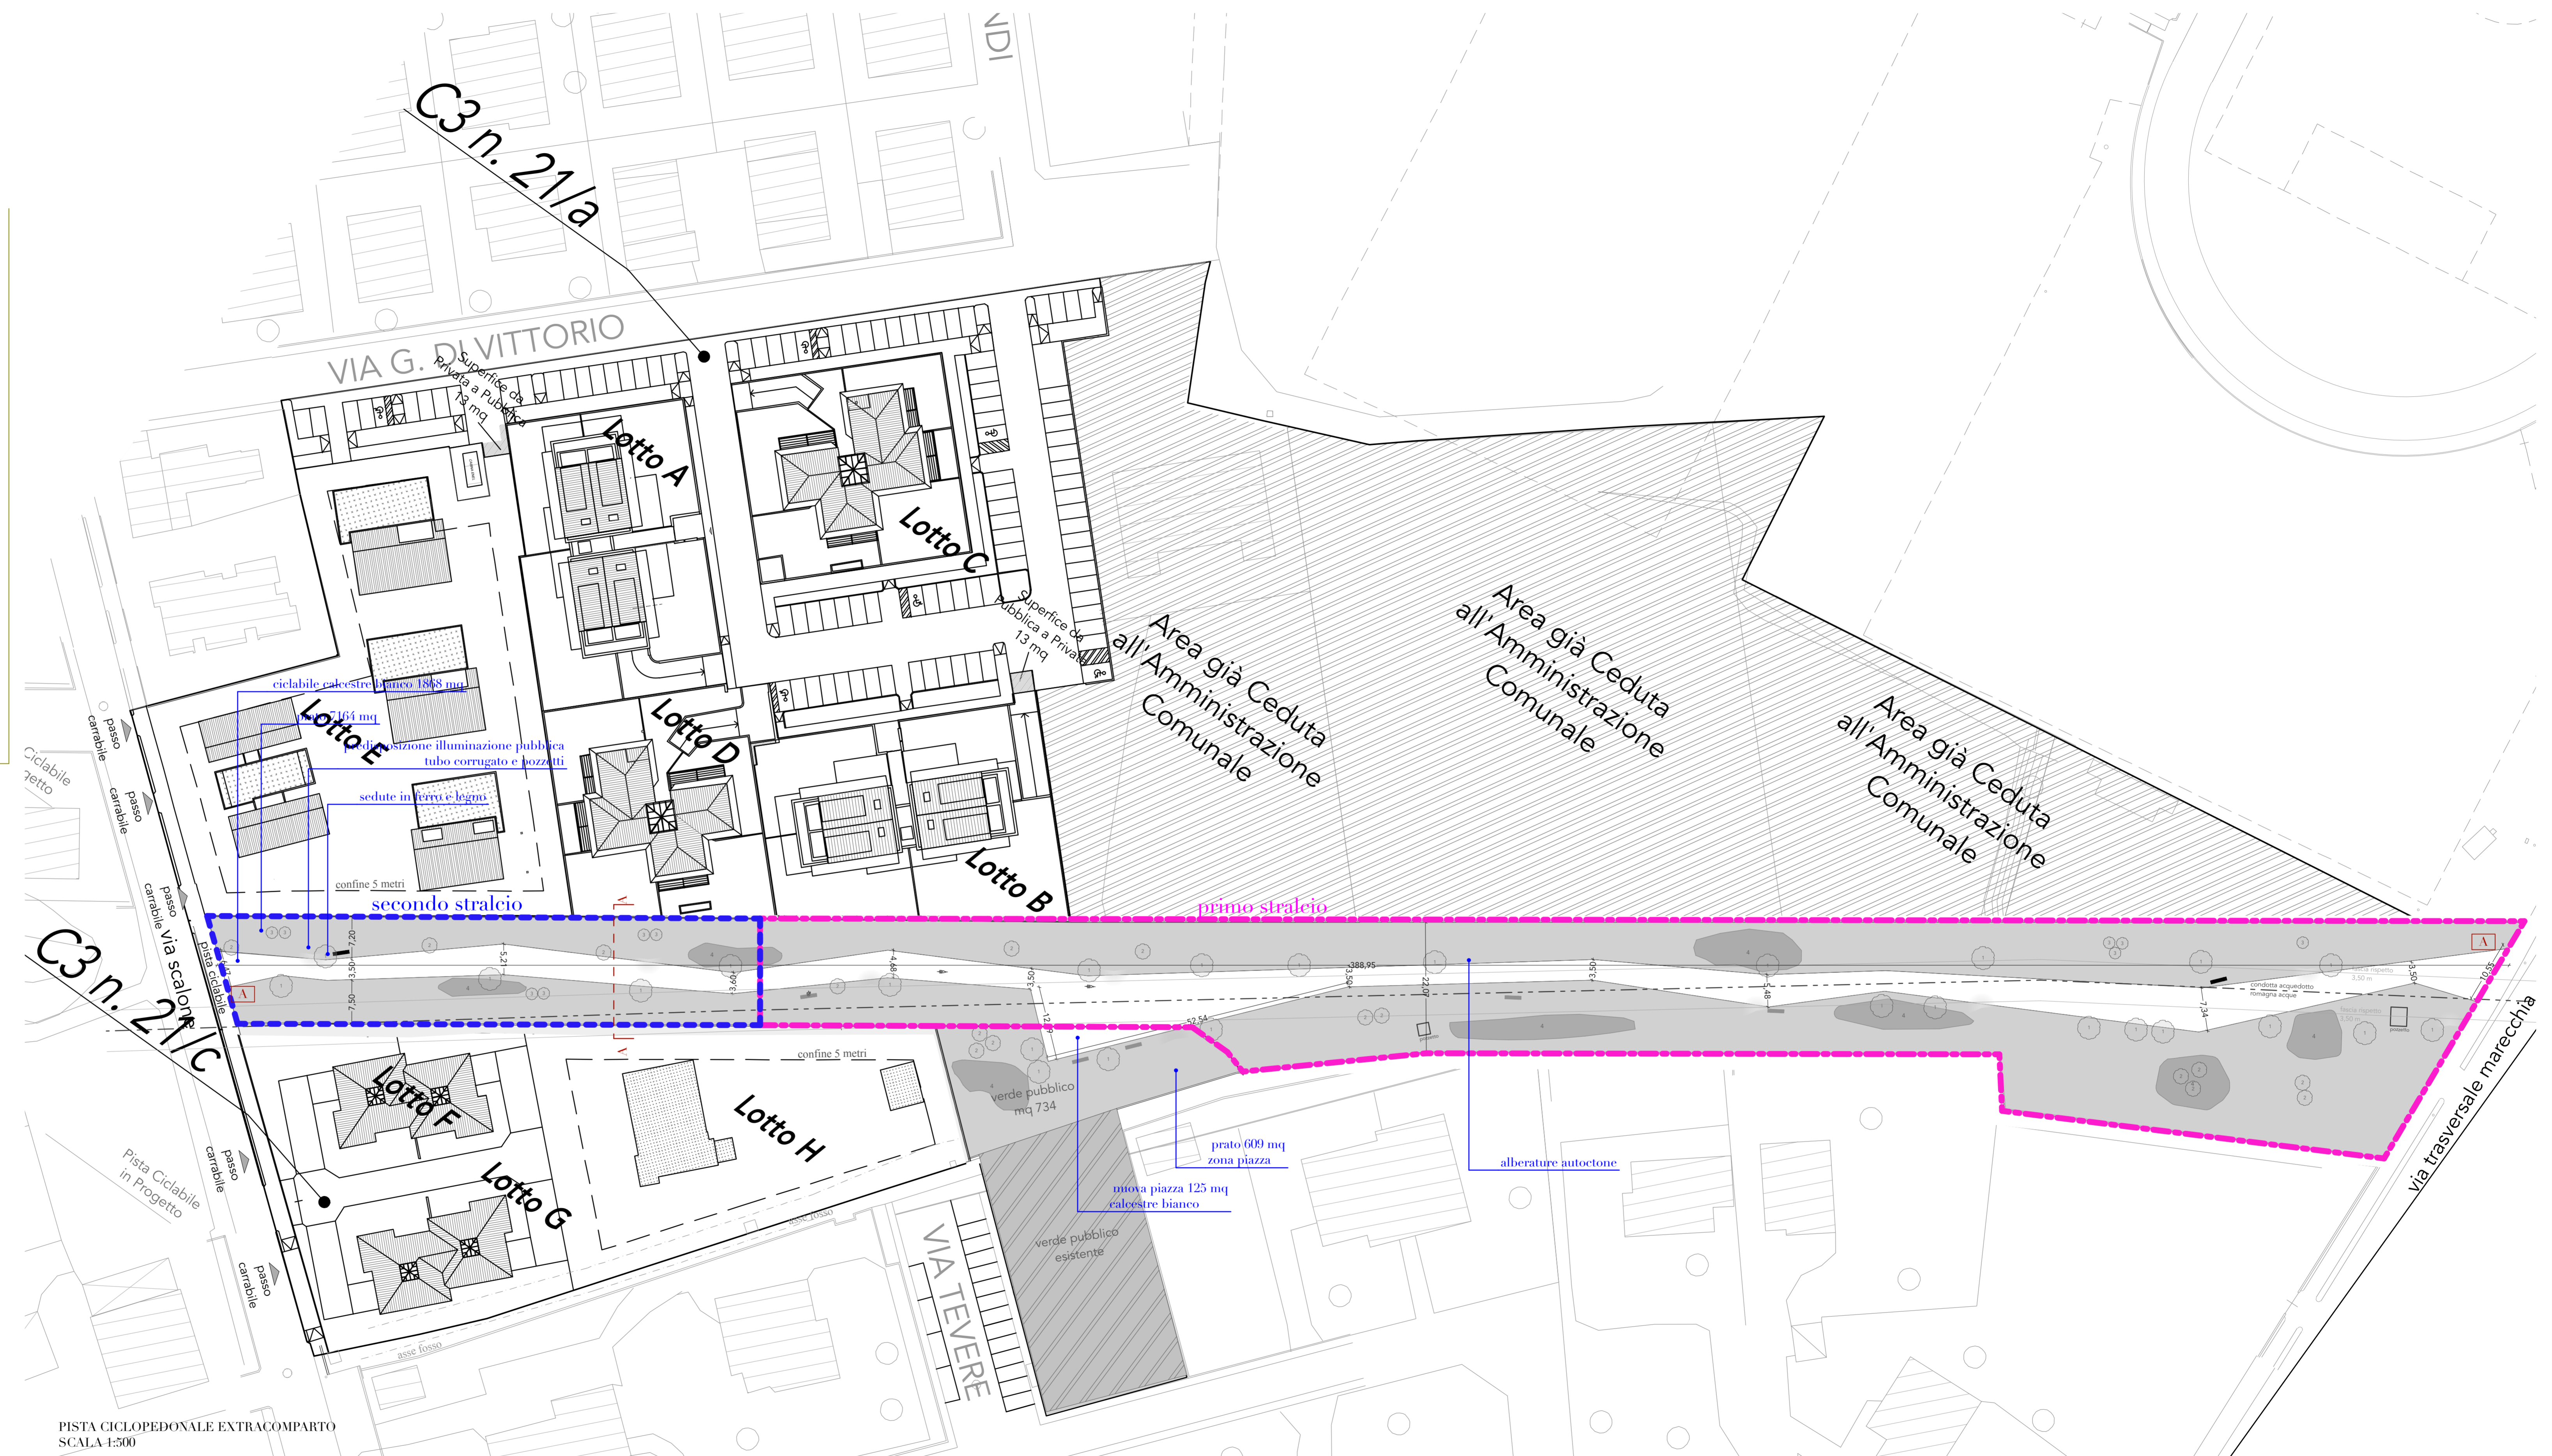

PISTA CICLOPEDONALE EXTRACOMPARTO
SCALA 1:500