

01	INDIVIDUAZIONE INDIVIDUAZIONE AREA SU IMMAGINE SATELLITARE - scala 1:5.000; PLANIMETRIA CATASTALE - scala 1:2.000; TAV. 18 DEL RUE - SCALA 1:5.000; TAVOLE 1B, 2B, 3B DEL PSC - scala 1:5.000.
02	RILIEVO: RILIEVO PLANALTIMETRICO AREA - scala 1:500; SEZIONI - scala 1:500.
03	P.U.A. TIPO: PLANIMETRIA "P.U.A. TIPO" (SISTEMAZIONE ATTUALE AREA) - scala 1:500; TABELLE DATI.
04	SISTEMAZIONE LOTTO: PLANIMETRIA DI PROGETTO - SISTEMAZIONE LOTTO PRIVATO - scala 1:500; PLANIMETRIA CON INDIVIDUAZIONE IPOTESI SPOSTAMENTO AMPLIAMENTO FABBRICATI - scala 1:1.000; TABELLE DATI.
05	PERMEABILITA': PLANIMETRIA STATO ATTUALE E DI PROGETTO CON INDICAZIONE DELLE SUPERFICI IMPERMEABILI, SEMIPERMEABILI E PERMEABILI - scala 1:1.000; TABELLE DATI.
06	SUPERFICI DA CEDERE: PLANIMETRIA SUPERFICI PUBBLICHE GIA' CEDUTE / DA CEDERE - scala 1:500; TABELLA STANDARD PUBBLICI DA MONETIZZARE.
07	TIPOLOGIA EDILIZIA EDIFICIO 1 (PRODUTTIVO): PLANIMETRIA - scala 1:1.500; PIANTE, PROSPETTI E SEZIONI - scala 1:200; RENDERING - TABELLE DATI.
08	TIPOLOGIA EDILIZIA EDIFICIO 2 (PALAZZINA UFFICI): PLANIMETRIA - scala 1:1.500; PIANTE, PROSPETTI E SEZIONI - scala 1:100; RENDERING - TABELLE DATI.
09	TIPOLOGIA EDILIZIA EDIFICIO 3 (PRODUTTIVO - SERVIZI OPERAI): PLANIMETRIA - scala 1:1.500; PIANTE, PROSPETTI E SEZIONI - scala 1:200; RENDERING - TABELLE DATI.
10	TIPOLOGIA EDILIZIA EDIFICIO 4 (PRODUTTIVO): PLANIMETRIA - scala 1:1.500; PIANTE, PROSPETTI E SEZIONI - scala 1:200; RENDERING - TABELLE DATI.
11	PROSPETTIVE D'INSIEME: RENDERING.
12	ACQUA (HERA): PLANIMETRIA DI PROGETTO RETE ACQUA - scala 1:500.
13	GAS (ADRIGAS): PLANIMETRIA DI PROGETTO RETE GAS - scala 1:500.
14	FOGNATURA ATTUALE (HERA): PLANIMETRIA STATO ATTUALE RETE FOGNATURA - scala 1:500.
15	FOGNATURA DI PROGETTO (HERA): PLANIMETRIA DI PROGETTO RETE FOGNATURA - scala 1:500; PLANIMETRIA SEZIONI TRATTAMENTO ACQUE DI PRIMA PROGETTA - scala 1:1.000.
16	VERDE PRIVATO: PLANIMETRIA DI PROGETTO SISTEMAZIONE VERDE PRIVATO - scala 1:500; PARTICOLARI - scala 1:50; PARTICOLARI BARRIERA ACUSTICA - scala 1:50; TABELLE DATI.
17	PLANVOLUMETRICO: PLANIMETRIA DI PROGETTO SU IMMAGINE SATELLITARE - scala 1:500; SEZIONI TIPOLOGICHE - scala 1:200.
18	ROMAGNA ACQUE: PLANIMETRIA DI PROGETTO RETE ROMAGNA ACQUE - scala 1:500; STRALCI TAVOLE 4.4 E 5.5 DI ROMAGNA ACQUE - scala 1:2.000.


PROPRIETA' :

EDIL IMPIANTI 2 SRL
con sede in Santarcangelo di Romagna (RN) Via
A. Costa n. 139 - P. IVA - Cod. Fiscale: 04 097 670 402
in persona di **PATRIZIA CAMPIDELLI**
C.F. CMPRZR260D541304Y, nella sua qualità di
Amministratore Unico

PROGETTISTA INCARICATO :

GAVELLI Arch. GIOVANNI
corso A. Diaz n° 64 - Forlì
c.f. GVL GNN 52B15 D704H
tel. 0543 - 21800 fax 0543 - 36676
e-mail: gavelligiovanni@architettofc.it

PLANIMETRIA DI PROGETTO RETE ACQUA (HERA) - scala 1:500

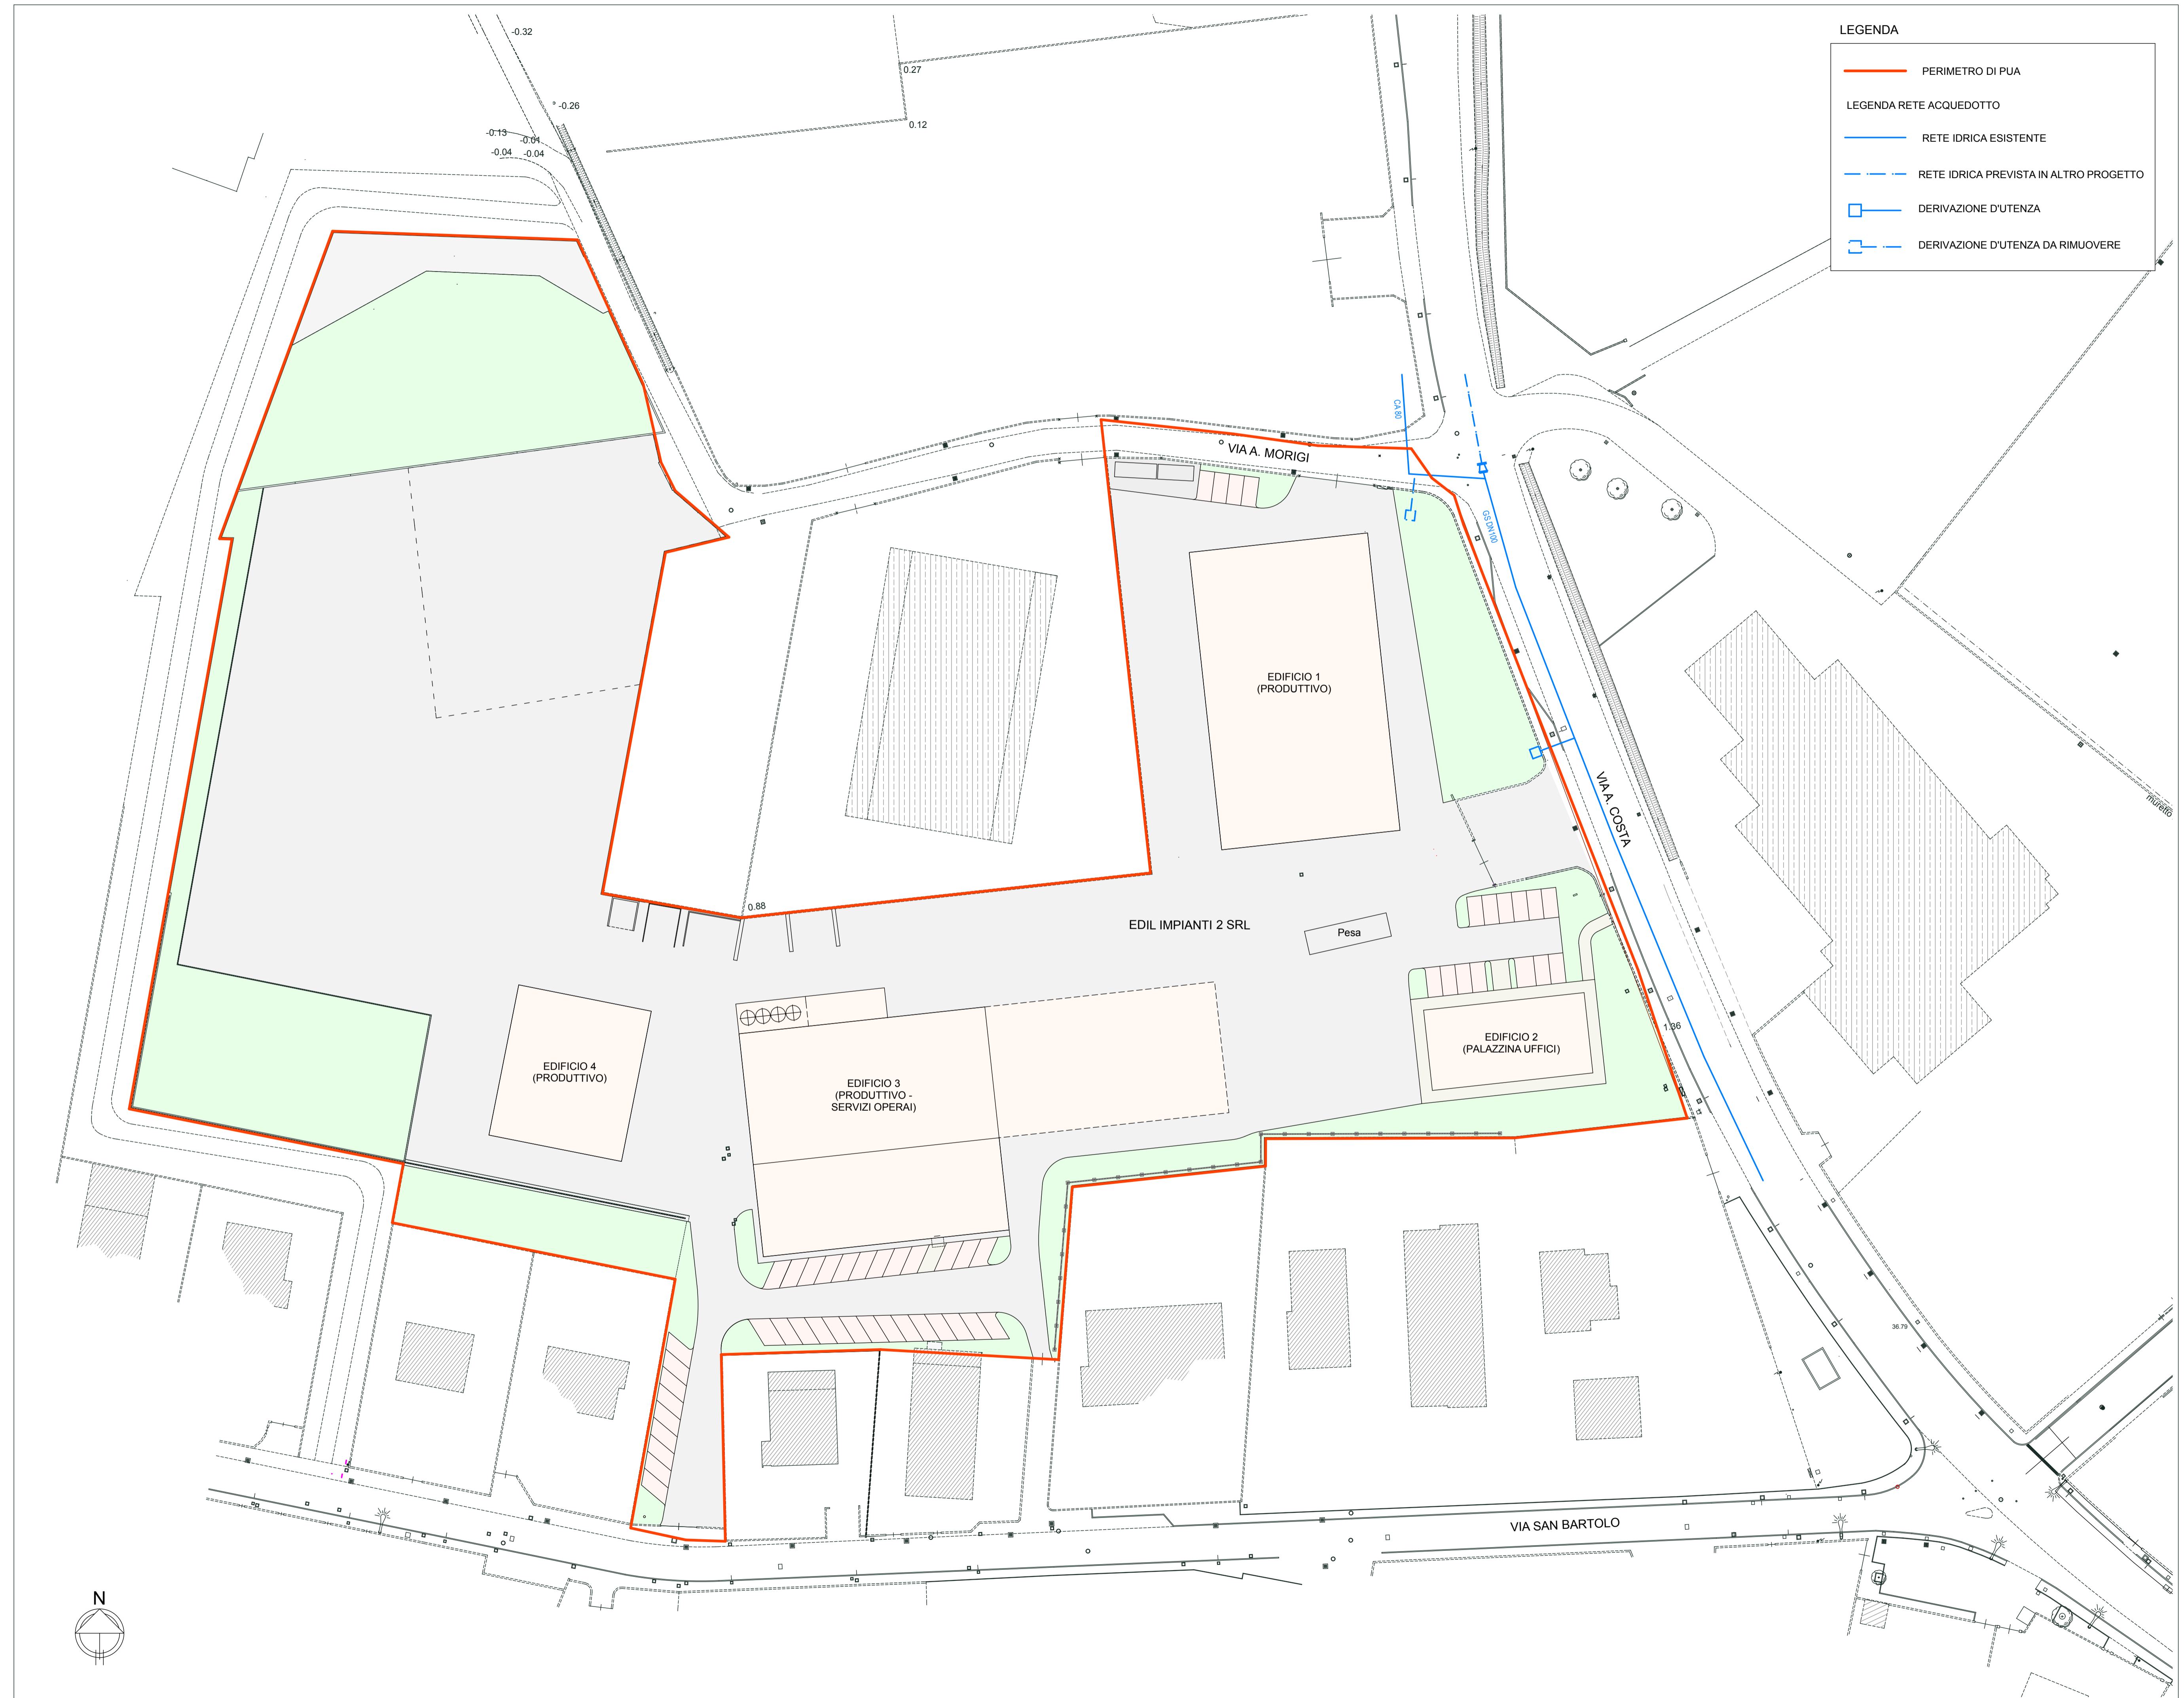

LEGENDA

PERIMETRO DI PUA

LEGENDA RETE ACQUEDOTTO

RETE IDRICA ESISTENTE

RETE IDRICA PREVISTA IN ALTRO PROGETTO

DERIVAZIONE D'UTENZA

DERIVAZIONE D'UTENZA DA RIMUOVERE