


- 01 INDIVIDUAZIONE INDIVIDUAZIONE AREA SU IMMAGINE SATELLITARE - scala 1:5.000; PLANIMETRIA CATASTALE - scala 1:2.000; TAV. 18 DEL RUE - SCALA 1:5.000; TAVOLE 1B, 2B, 3B DEL PSC - scala 1:5.000.
- 02 RILIEVO; RILIEVO PLANALTIMETRICO AREA - scala 1:500; SEZIONI - scala 1:500.
- 03 PUA TIPO; PLANIMETRIA "PUA TIPO" (SISTEMAZIONE ATTUALE AREA) - scala 1:500; TABELLE DATI.
- 04 SISTEMAZIONE LOTTO; PLANIMETRIA DI PROGETTO - SISTEMAZIONE LOTTO PRIVATO - scala 1:500; PLANIMETRIA CON INDIVIDUAZIONE IPOTESI SPOSTAMENTO AMP. LAVORI FABBRICATI - scala 1:1.000; TABELLE DATI.
- 05 PERMEABILITA'; PLANIMETRIA STATO ATTUALE E DI PROGETTO CON INDICAZIONE DELLE SUPERFICI IMPERMEABILI, SEMIPERMEABILI E PERMEABILI - scala 1:1.000; TABELLE DATI.
- 06 SUPERFICI DA CEDERE; PLANIMETRIA SUPERFICI PUBBLICHE GIA' CEDUTE / DA CEDERE - scala 1:500; TABELLA STANDARD PUBBLICI DA MONETIZZARE.
- 07 TIPOLOGIA EDILIZIA EDIFICIO 1 (PRODUTTIVO); PLANIMETRIA - scala 1:1.500; PIANTE, PROSPETTI E SEZIONI - scala 1:200; RENDERING - TABELLE DATI.
- 08 TIPOLOGIA EDILIZIA EDIFICIO 2 (PALAZZINA UFFICI); PLANIMETRIA - scala 1:1.500; PIANTE, PROSPETTI E SEZIONI - scala 1:100; RENDERING - TABELLE DATI.
- 09 TIPOLOGIA EDILIZIA EDIFICIO 3 (PRODUTTIVO - SERVIZI OPERAI); PLANIMETRIA - scala 1:1.500; PIANTE, PROSPETTI E SEZIONI - scala 1:200; RENDERING - TABELLE DATI.
- 10 TIPOLOGIA EDILIZIA EDIFICIO 4 (PRODUTTIVO); PLANIMETRIA - scala 1:1.500; PIANTE, PROSPETTI E SEZIONI - scala 1:200; RENDERING - TABELLE DATI.
- 11 PROSPETTIVE D'INSIEME; RENDERING.
- 12 ACQUA (HERA); PLANIMETRIA DI PROGETTO RETE ACQUA - scala 1:500.
- 13 GAS (ADRIGAS); PLANIMETRIA DI PROGETTO RETE GAS - scala 1:500.
- 14 FOGNATURA ATTUALE (HERA); PLANIMETRIA STATO ATTUALE RETE FOGNATURA - scala 1:500.
- 15 FOGNATURA DI PROGETTO (HERA); PLANIMETRIA DI PROGETTO RETE FOGNATURA - scala 1:500; PLANIMETRIA SEZIONI TRATTAMENTO ACQUE DI PRIMA PIOGGIA - scala 1:1.000.
- 16 VERDE PRIVATO; PLANIMETRIA DI PROGETTO SISTEMAZIONE VERDE PRIVATO - scala 1:500; PARTICOLARI - scala 1:50; PARTICOLARI BARRIERA ACUSTICA - scala 1:50; TABELLE DATI.
- 17 PLANVOLUMETRICO; PLANIMETRIA DI PROGETTO SU IMMAGINE SATELLITARE - scala 1:500; SEZIONI TIPologiche - scala 1:200.
- 18 ROMAGNA ACQUE; PLANIMETRIA DI PROGETTO RETE ROMAGNA ACQUE - scala 1:500; STRALCI TAVOLE 4.4 E 5.5 DI ROMAGNA ACQUE - scala 1:2.000.

PLANIMETRIA RETE FOGNATURA BIANCA E NERA (HERA) - STATO ATTUALE - scala 1:500

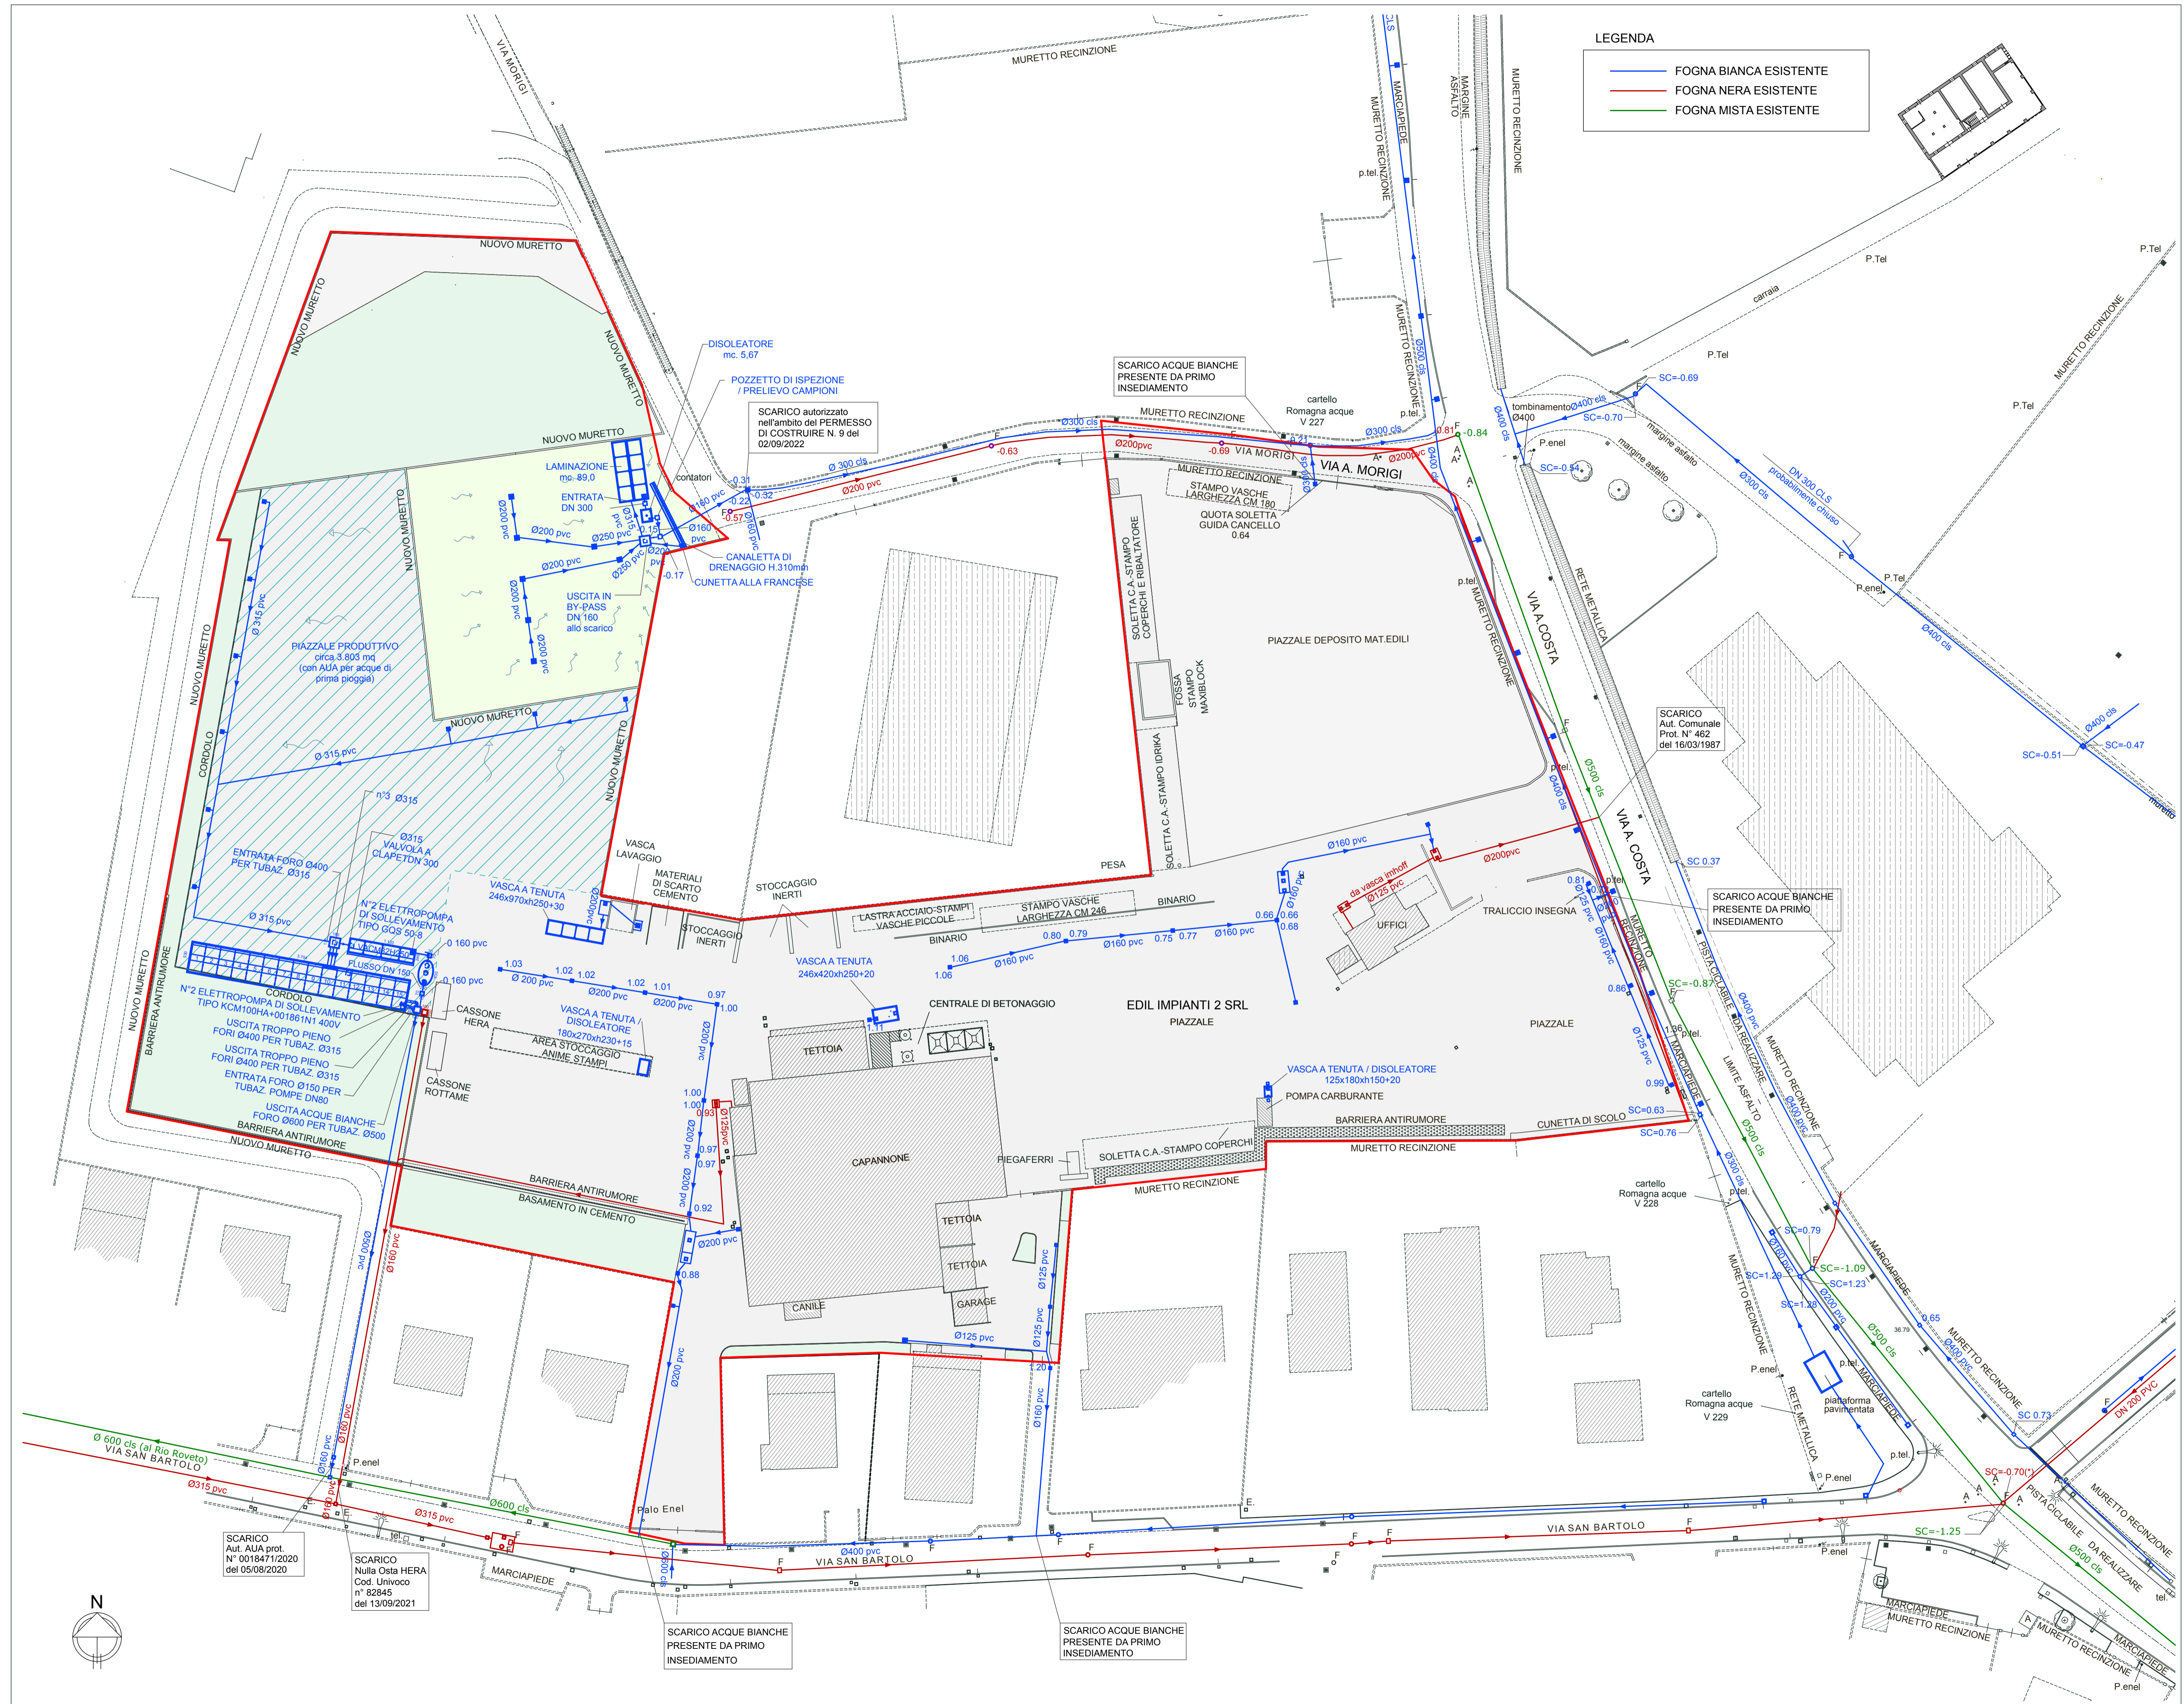

LEGENDA

- FOGNA BIANCA ESISTENTE
- FOGNA NERA ESISTENTE
- FOGNA MISTA ESISTENTE

