

COMUNE DI SANTARCANGELO DI R.


PIANO URBANISTICO ATTUATIVO DI INIZIATIVA PRIVATA AMBITO AN.C.16 SUB COMPARTO "A", DENOMINATO "EX CORDERIE" SITO IN SANTARCANGELO DI ROMAGNA, LOCALITA' CAPOLUOGO, VIA PIAVE, VIA DELLA RESISTENZA (SCHEDA D'AMBITO N.6-6BIS DELLA VARIANTE SPECIFICA AL POC.1).

Proprietà: Arca Commerciale S.r.l. Arca Immobiliare S.r.l. Baroni Roberto Immobiliare la corderia di Baroni Roberto & C Snc	Firma	
Progettisti e D.L. : Arch. Claudio Lazzarini	Firma	LAPIS STUDIO DI ARCHITETTURA
Arch. Mauro Ioli	Firma	Studio di architettura - urbanistica - tecnica Dott. Arch. Mauro Ioli E-mail: info@studioarchioli.it E-mail: mauro.ioli@archioliworld.it Via Ligo Rossini n. 67 - 47023 Santarcangelo di R. Telefono: 0541.623166 (2 linee) - 0541.623212 c.f. L80388A/05/04/0401 Partita IVA: 01262360491

Tavola: N. S.01
Scala: 1: 500
Oggetto: OPERE STRADALI
-PLANIMETRIA OPERE STRADALI
SOVRAPPOSTA AL RILIEVO

N.°	DATA	MOTIVAZIONE / DESCRIZIONE	ELABORAZIONE	ARCHIVIAZIONE FILE:
0	22.07.2020	Richiesta Approvazione P.U.A.	Ing. Luca Lunardini	T S.01-PL. OP. STRADALI PROG Rev.05 -22.07.20.dwg
1	01.08.2021	Richiesta Approvazione P.U.A.	Ing. Luca Lunardini	T S.01-PL. OP. STRADALI PROG Rev.05 -01.07.21.dwg
2	22.10.2021	Richiesta Approvazione P.U.A.	Ing. Luca Lunardini	T S.01-PL. OP. STRADALI PROG Rev.05 -22.10.21.dwg
3	01.06.2023	Richiesta Approvazione P.U.A.	Ing. Luca Lunardini	T S.01-PL. OP. STRADALI PROG Rev.06ter -01.06.23.dwg

Su questo disegno gravita il nostro diritto di proprietà per cui ne è vietata la riproduzione, nonché, tra l'altro, la comunicazione a terzi o l'uso comunque da parte di questi. Ciò ai sensi di legge, salvo nostra autorizzazione concordata e scritta.

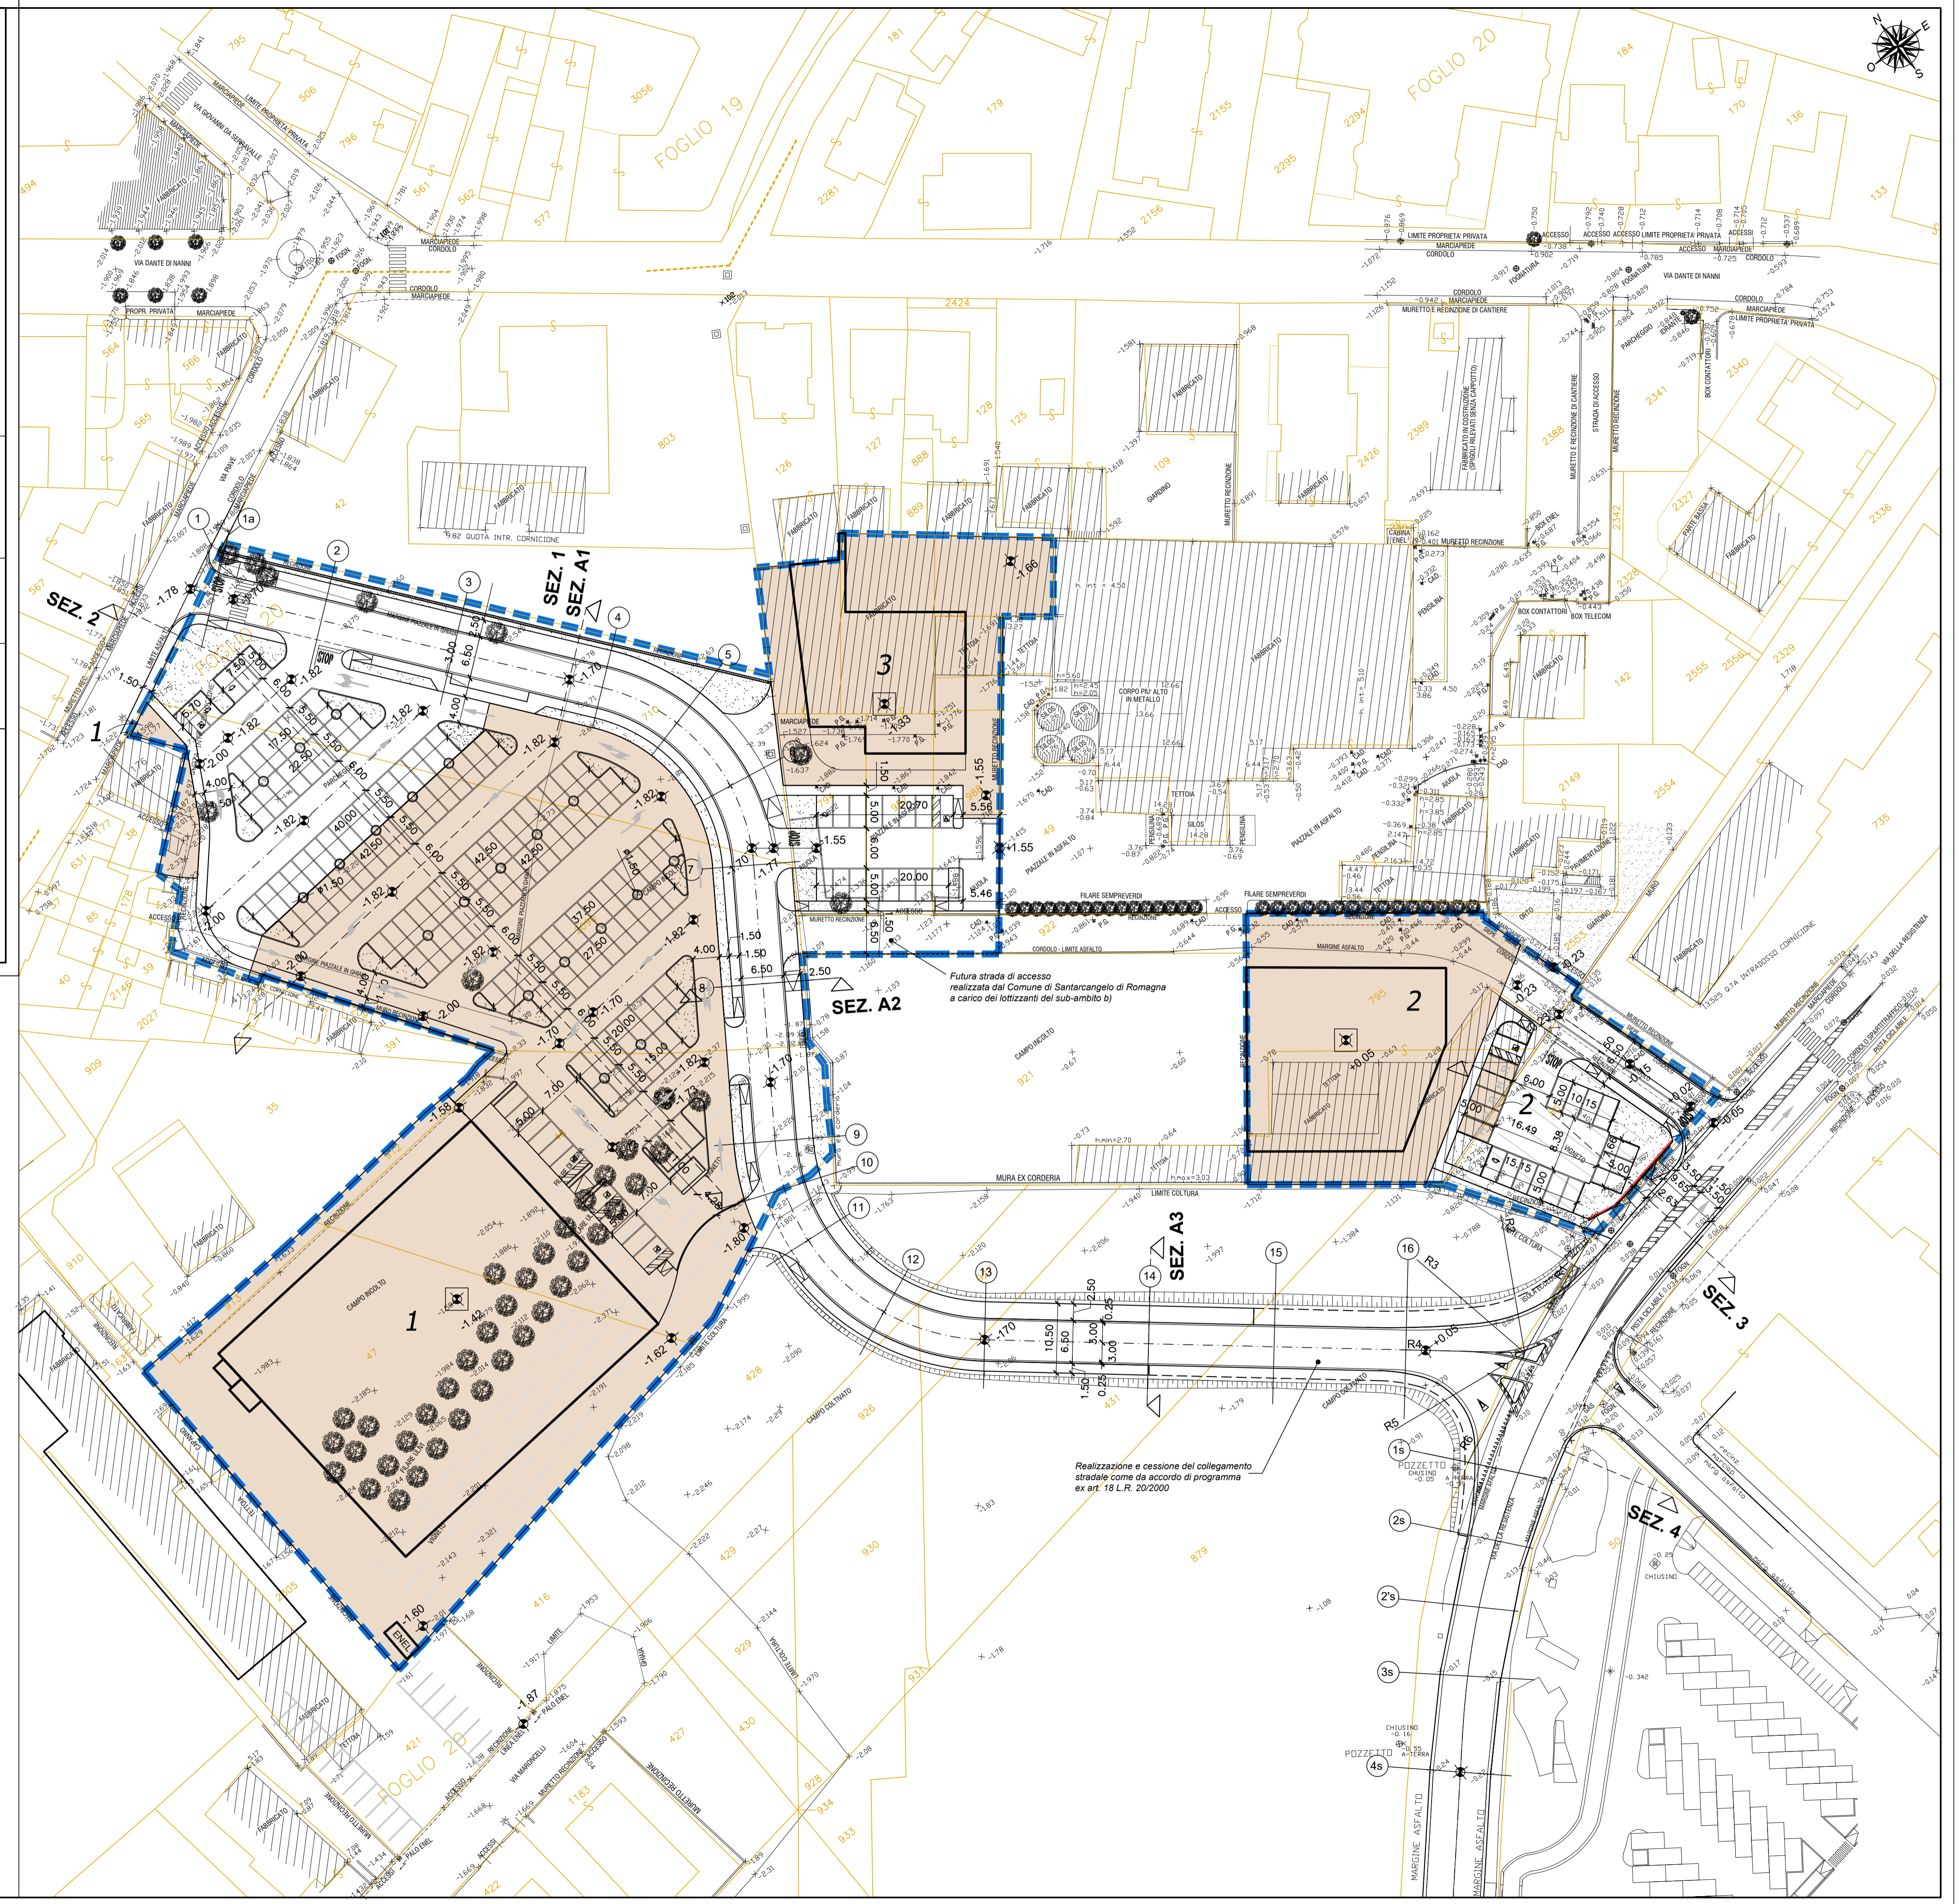

LEGENDA PLANIMETRIA

- PERIMETRAZIONE SUB-COMPARTO A)
- ASSE STRADALE DI PROGETTO
- QUOTA DI PROGETTO ASSE STRADALE
- QUOTA DI PROGETTO PAV. FINITO P.TERRA.
- QUOTA RILIEVO STATO DI FATTO
- NUMERO LOTTO E PERIMETRO LOTTO DI PROGETTO
- BARRIERA ANTIRUMORE H 2.00m ; H 2.30m
- AREE A VERDE E AIUOLE STRADALI
- INGOMBRO RILEVATI SU TERRENO ESISTENTE

NOTA BENE:

I PERCORSI PEDONALI E CICLOPEDONALI SARANNO REALIZZATI CON PAVIMENTAZIONE IN MASSELLO DI CLS PERMEABILE.

GLI STALLI DEI PARCHEGGI SARANNO REALIZZATI CON PAVIMENTAZIONE IN MASSELLO DI CLS PERMEABILE.