
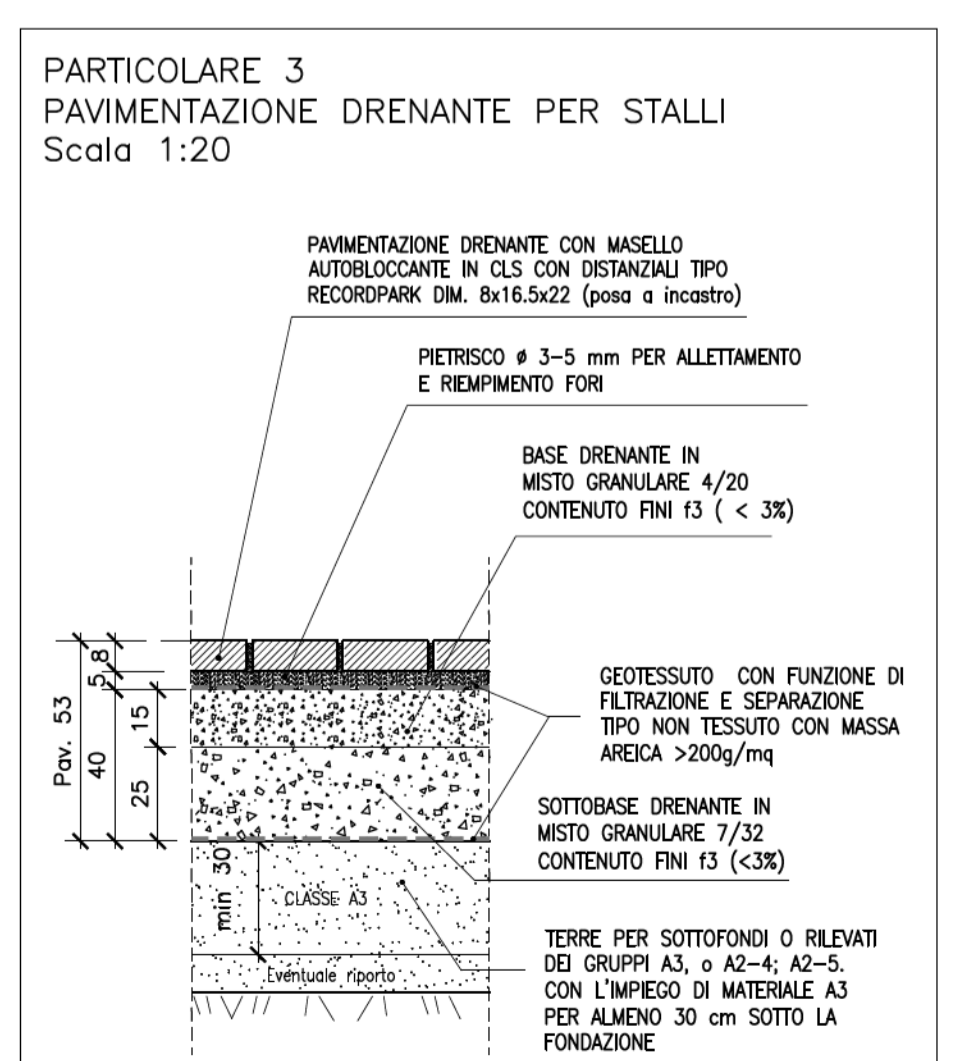
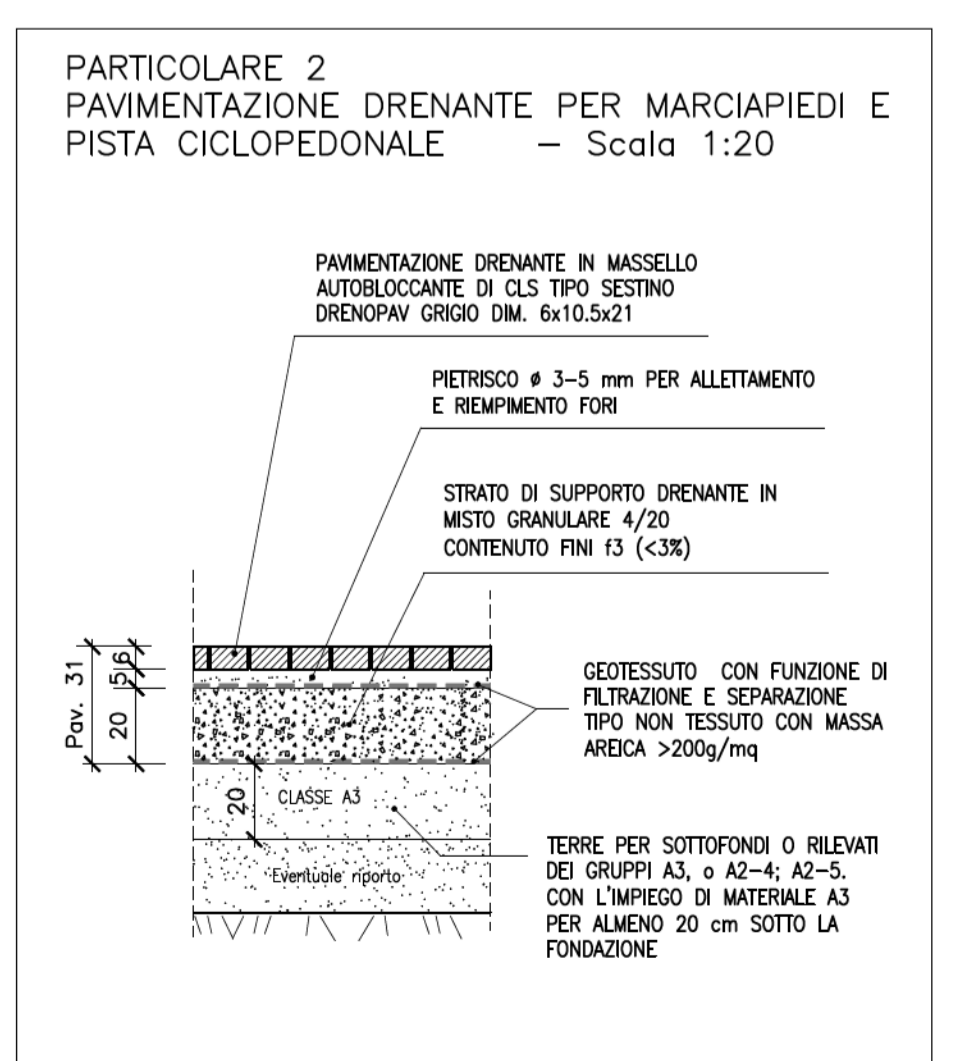
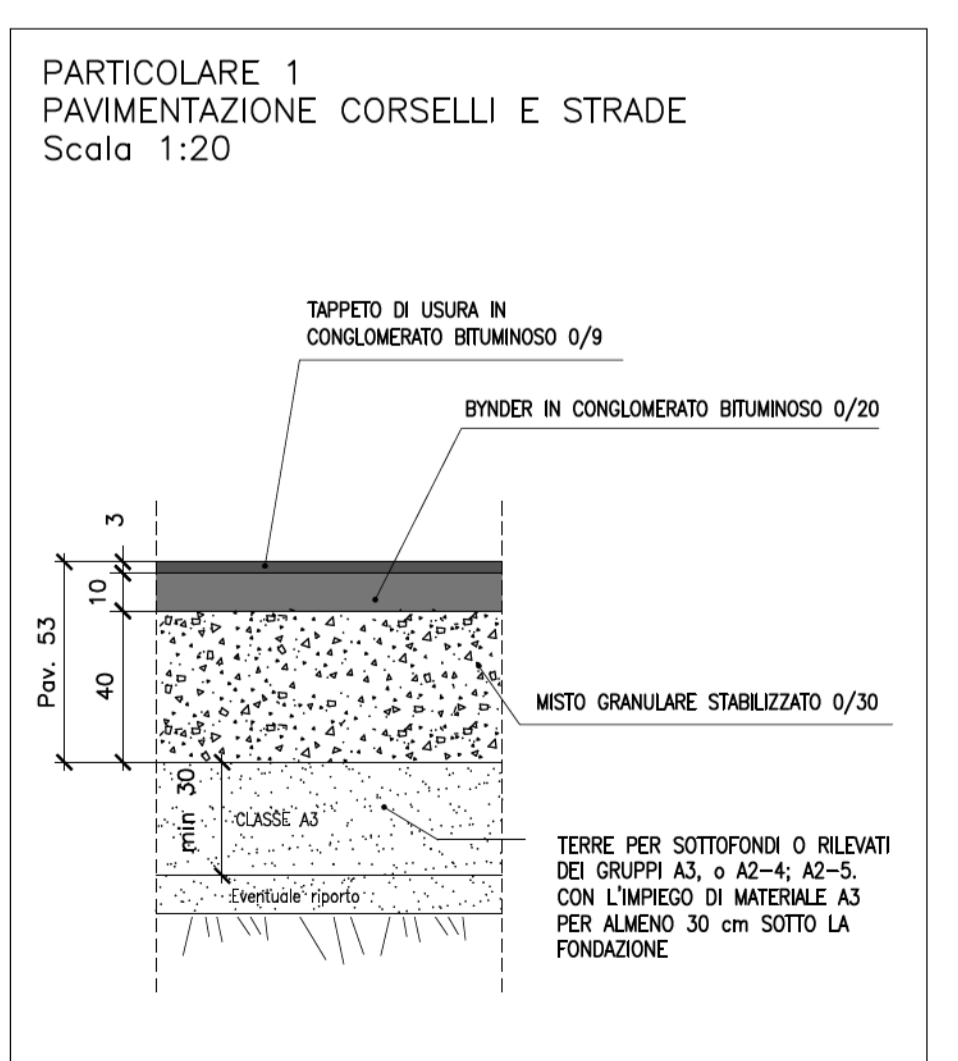
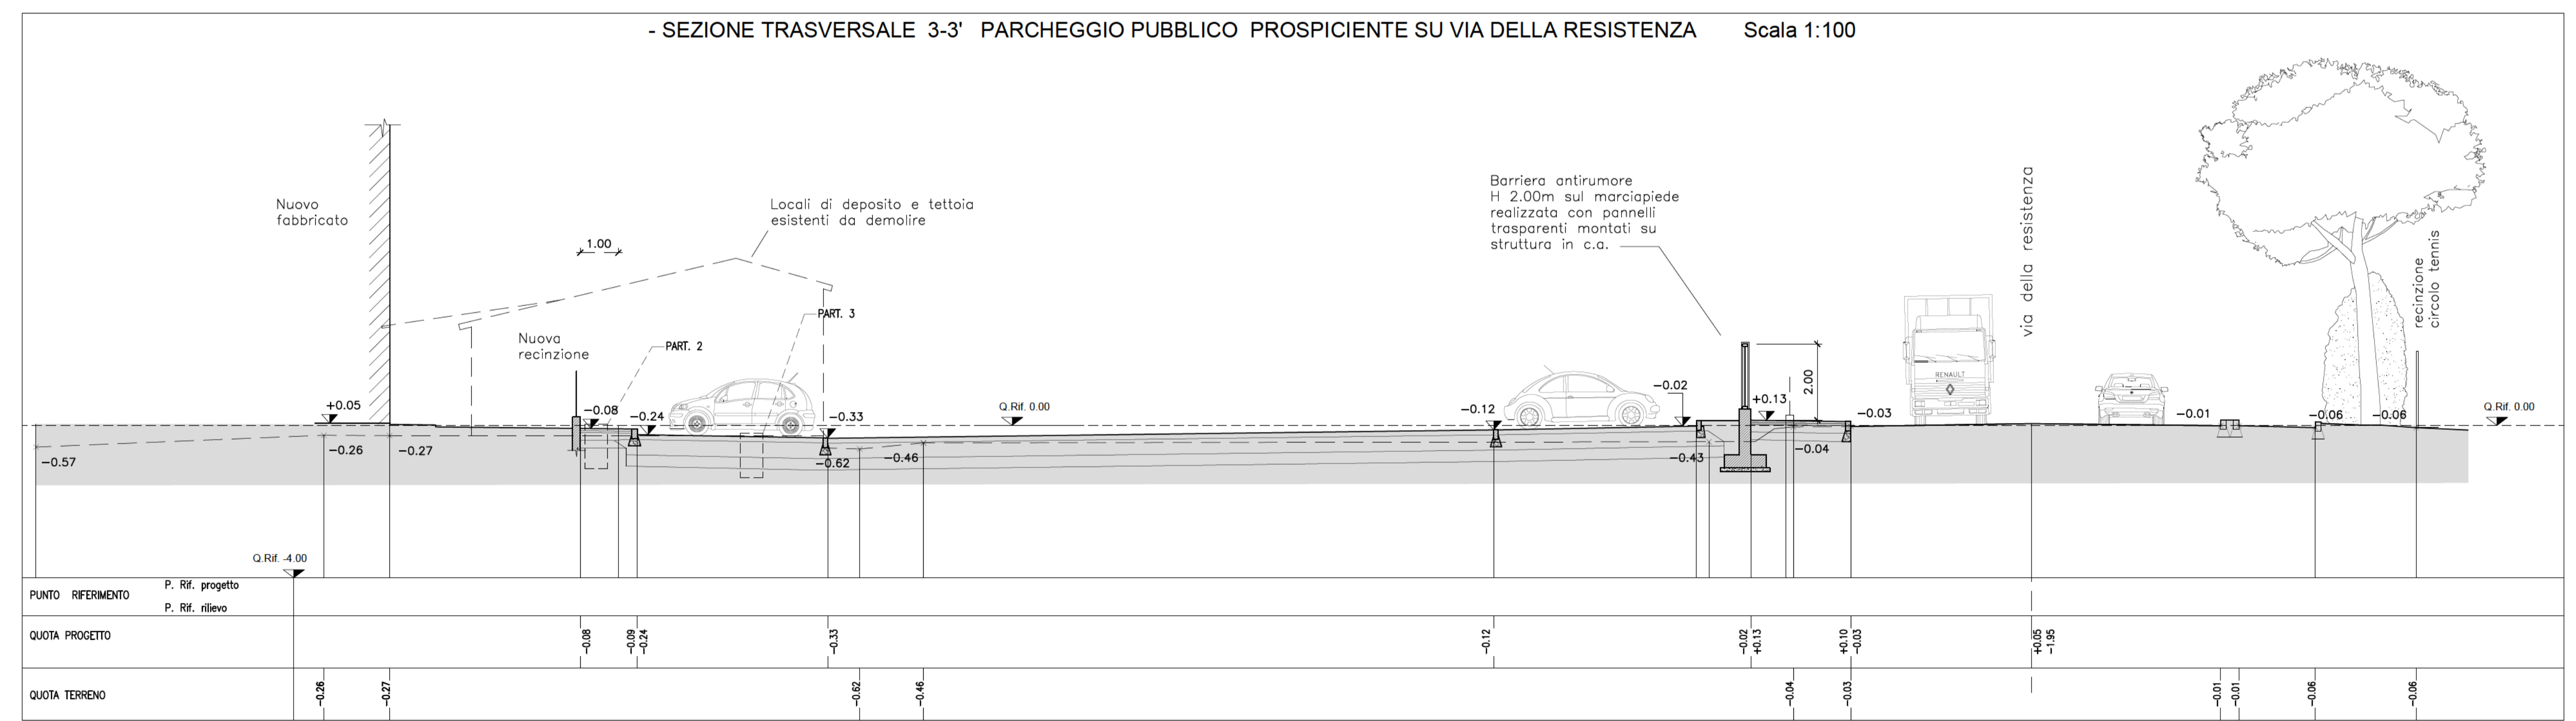


LEGENDA PLANIMETRIA SUB (a)

- PERIMETRAZIONE SUB AMBITO A)
- PROPRIETA' PRIVATA E NUMERO LOTTO
- AIUOLE STRADALI CEDUTE ALLA PUBBL. AMMIN. DA CEDERE ALLA PUBBL. AMMIN. AD USO PARCO E VIABILITA'
- PARCHEGGI PUBBLICI
- VIABILITA' PUBBLICA

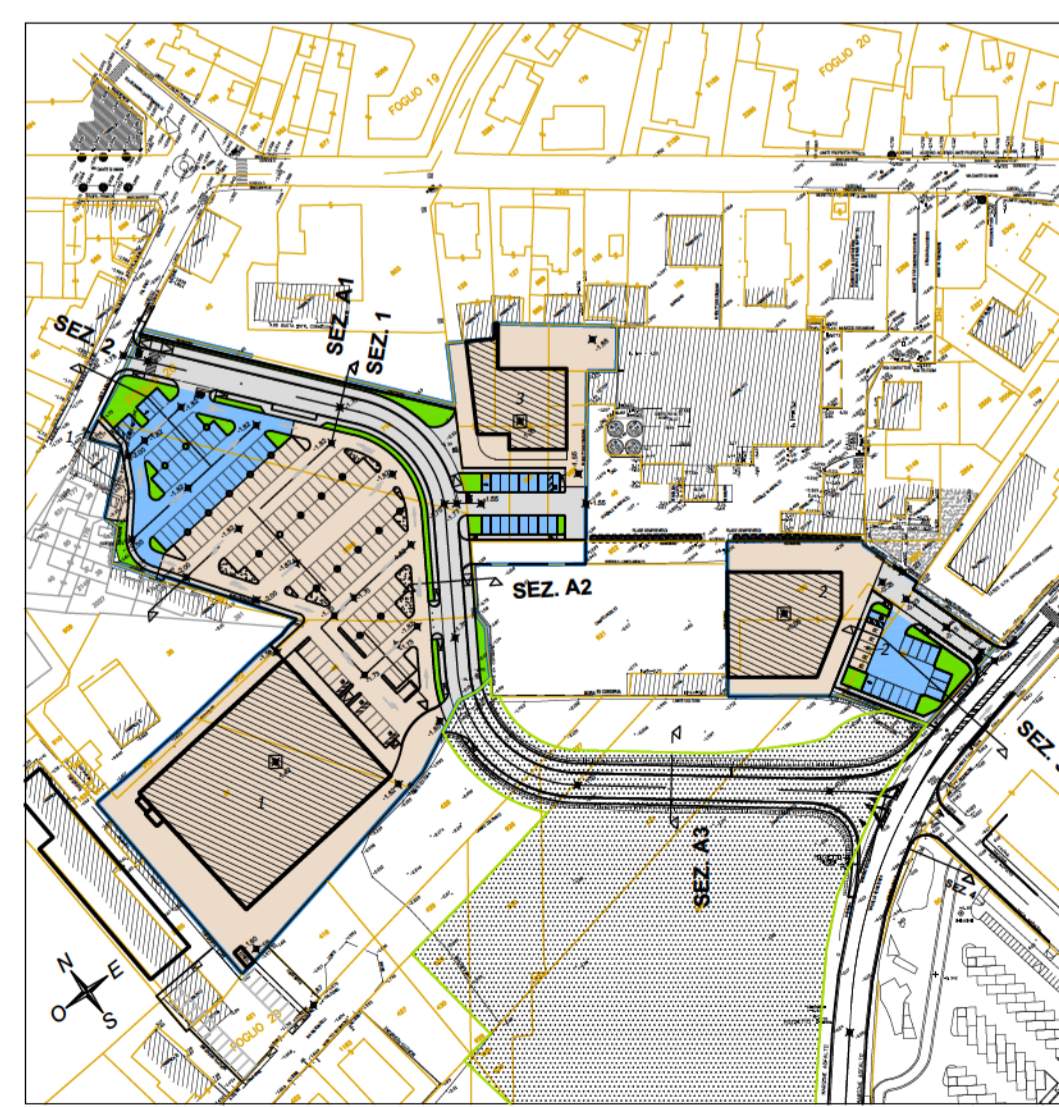

COMUNE DI SANTARCANGELO DI R.

PIANO URBANISTICO ATTUATIVO DI INIZIATIVA PRIVATA AMBITO AN C.16 SUB COMPARTO "A", DENOMINATO "EX CORDERIE" SITO IN SANTARCANGELO DI ROMAGNA, LOCALITA' CAPOLUOGO, VIA PIAVE, VIA DELLA RESISTENZA (SCHEDA D'AMBITO N.6-6BIS DELLA VARIANTE SPECIFICA AL POC.1).

Proprietà:
Arca Commerciale S.r.l.
Arca Immobiliare S.r.l.
Baroni Roberto
Immobiliare la corderia di Baroni Roberto & C Snc

Firma: Baroni Roberto

Progettisti e D.L.:
Arch. Claudio Lazzarini

Firma: Arch. Claudio Lazzarini

Arch. Mauro Ioli

Firma: Arch. Mauro Ioli

STUDIO DI ARCHITETTURA "LAPIS"
LAPIS

Studio di architettura - urbanistica - tecnologia
Dott. Arch. Mauro Ioli
E-mail: info@lapisstudio.it
Via S. Maria 47 - 47021 Santarcangelo di Romagna (RN)
Tel. 0549/834111 - 0549/834112 - 0549/834113
C.F. 01604710478 - P.IVA 01604780478

Tavola: N. S.02
Scala: 1.100; 1: 50; 1: 20

Oggetto: OPERE STRADALI -SEZIONI TIPO PARCHEGGI PUBBLICI -PARTICOLARI SOVRASTRUTTURA

N°	DATA	MOTIVAZIONE / DESCRIZIONE	ELABORAZIONE	ARCHIVIAZIONE FILE
0	22.07.2020	Richiesta Approvazione P.U.A.	Ing. Luca Lunardini	1.100 - OPERE STRADALI SEZIONI TIPO PARCHEGGI PUBBLICI 23.07.2020
1	01.08.2021	Richiesta Approvazione P.U.A.	Ing. Luca Lunardini	1.100 - OPERE STRADALI SEZIONI TIPO PARCHEGGI PUBBLICI 23.07.2020
2	22.10.2021	Richiesta Approvazione P.U.A.	Ing. Luca Lunardini	1.100 - OPERE STRADALI SEZIONI TIPO PARCHEGGI PUBBLICI 23.07.2020
3	01.08.23	Richiesta Approvazione P.U.A.	Ing. Luca Lunardini	1.100 - OPERE STRADALI SEZIONI TIPO PARCHEGGI PUBBLICI 23.07.2020

Su questo disegno grava il nostro diritto di proprietà per cui ne è vietata la riproduzione, nonché, tra l'altro, la comunicazione a terzi o l'uso comunque da parte di questi, ciò di sensi di legge, salvo nostra autorizzazione, concordata e scritta.