

COMUNE DI SANTARCANGELO DI R.

PIANO URBANISTICO ATTUATIVO DI INIZIATIVA PRIVATA AMBITO AN.C.16 SUB COMPARTO "A", DENOMINATO "EX CORDERIE" SITO IN SANTARCANGELO DI ROMAGNA, LOCALITA' CAPOLUOGO, VIA PIAVE, VIA DELLA RESISTENZA (SCHEDA D'AMBITO N.6-6BIS DELLA VARIANTE SPECIFICA AL POC.1).


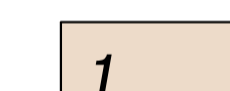




Proprietà: Arca Commerciale S.r.l. Arca Immobiliare S.r.l. Baroni Roberto Immobiliare la corderia di Baroni Roberto & C Snc	Firma	
Progettisti e D.L. : Arch. Claudio Lazzarini	Firma	LAPIS STUDIO DI ARCHITETTURA
Arch. Mauro Ioli	Firma	Studio di architettura - urbanistica - tecnologia Dott. Arch. Mauro Ioli E-mail: info@studioarchioli.it E-mail: mauro.ioli@archioli.it Via Ligo Brucchi n.67 - 47023 Santarcangelo di R. Telefono: 0541623166 (2 linee) - 0541623212 c.f. 63038405904 - Partita IVA: 01262360491

Tavola: N. S.06 bis
Scala: 1: 500
Oggetto: - PLANIMETRIA ABBATTIMENTO BARRIERE ARCHITETTONICHE -






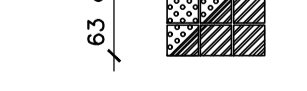
N.°	DATA	MOTIVAZIONE / DESCRIZIONE	ELABORAZIONE	ARCHIVIAZIONE FILE:
0	22.07.2020	Richiesta Approvazione P.U.A.	Ing. Luca Lunardini	T S.01BIS-PL. OP. STRADALI PROG Rev.05 -22.07.20.dwg
1	01.08.2021	Richiesta Approvazione P.U.A.	Ing. Luca Lunardini	T S.01BIS-PL. OP. STRADALI PROG Rev.05 -01.07.21.dwg
2	22.10.2021	Richiesta Approvazione P.U.A.	Ing. Luca Lunardini	T S.01BIS-PL. OP. STRADALI PROG Rev.05 -22.10.21.dwg
3	01.06.2023	Richiesta Approvazione P.U.A.	Ing. Luca Lunardini	T S.01BIS-PL. OP. STRADALI PROG Rev.06rev -01.06.23.dwg


Su questo disegno gravil il nostro diritto di proprietà per cui ne è vietata la riproduzione, nonché, tra l'altro, la comunicazione a terzi o l'uso comunque da parte di questi. Ciò ai sensi di legge, salvo nostra autorizzazione concordata e scritta.

LEGENDA PLANIMETRIA

-  PERIMETRAZIONE SUB-COMPARTO A)
-  NUMERO LOTTO E PERIMETRO LOTTO DI PROGETTO
-  PERCORSO ACCESSIBILE
-  GUIDE ARTIFICIALI CON PAVIMENTAZIONE A SUPERFICIE TATILE
-  FRESATURA A FREDDO
-  INDIVIDUAZIONE CODICE LOGES

CODICE LOGES PER GUIDE ARTIFICIALI CON PAVIMENTAZIONE A SUPERFICIE TATILE

-  1) CODICE DI DIREZIONE RETTILINEA
 -  2) CODICE DI PERICOLO VALICABILE
 -  3) CODICE DI ARRESTO / PERICOLO
 -  4) CODICE DI SVOLTA A CROCE O A "T"
 -  5) CODICE DI SVOLTA AD "L"
 -  6) CODICE DI ATTENZIONE/SERVIZIO
- bancomat
42 cm

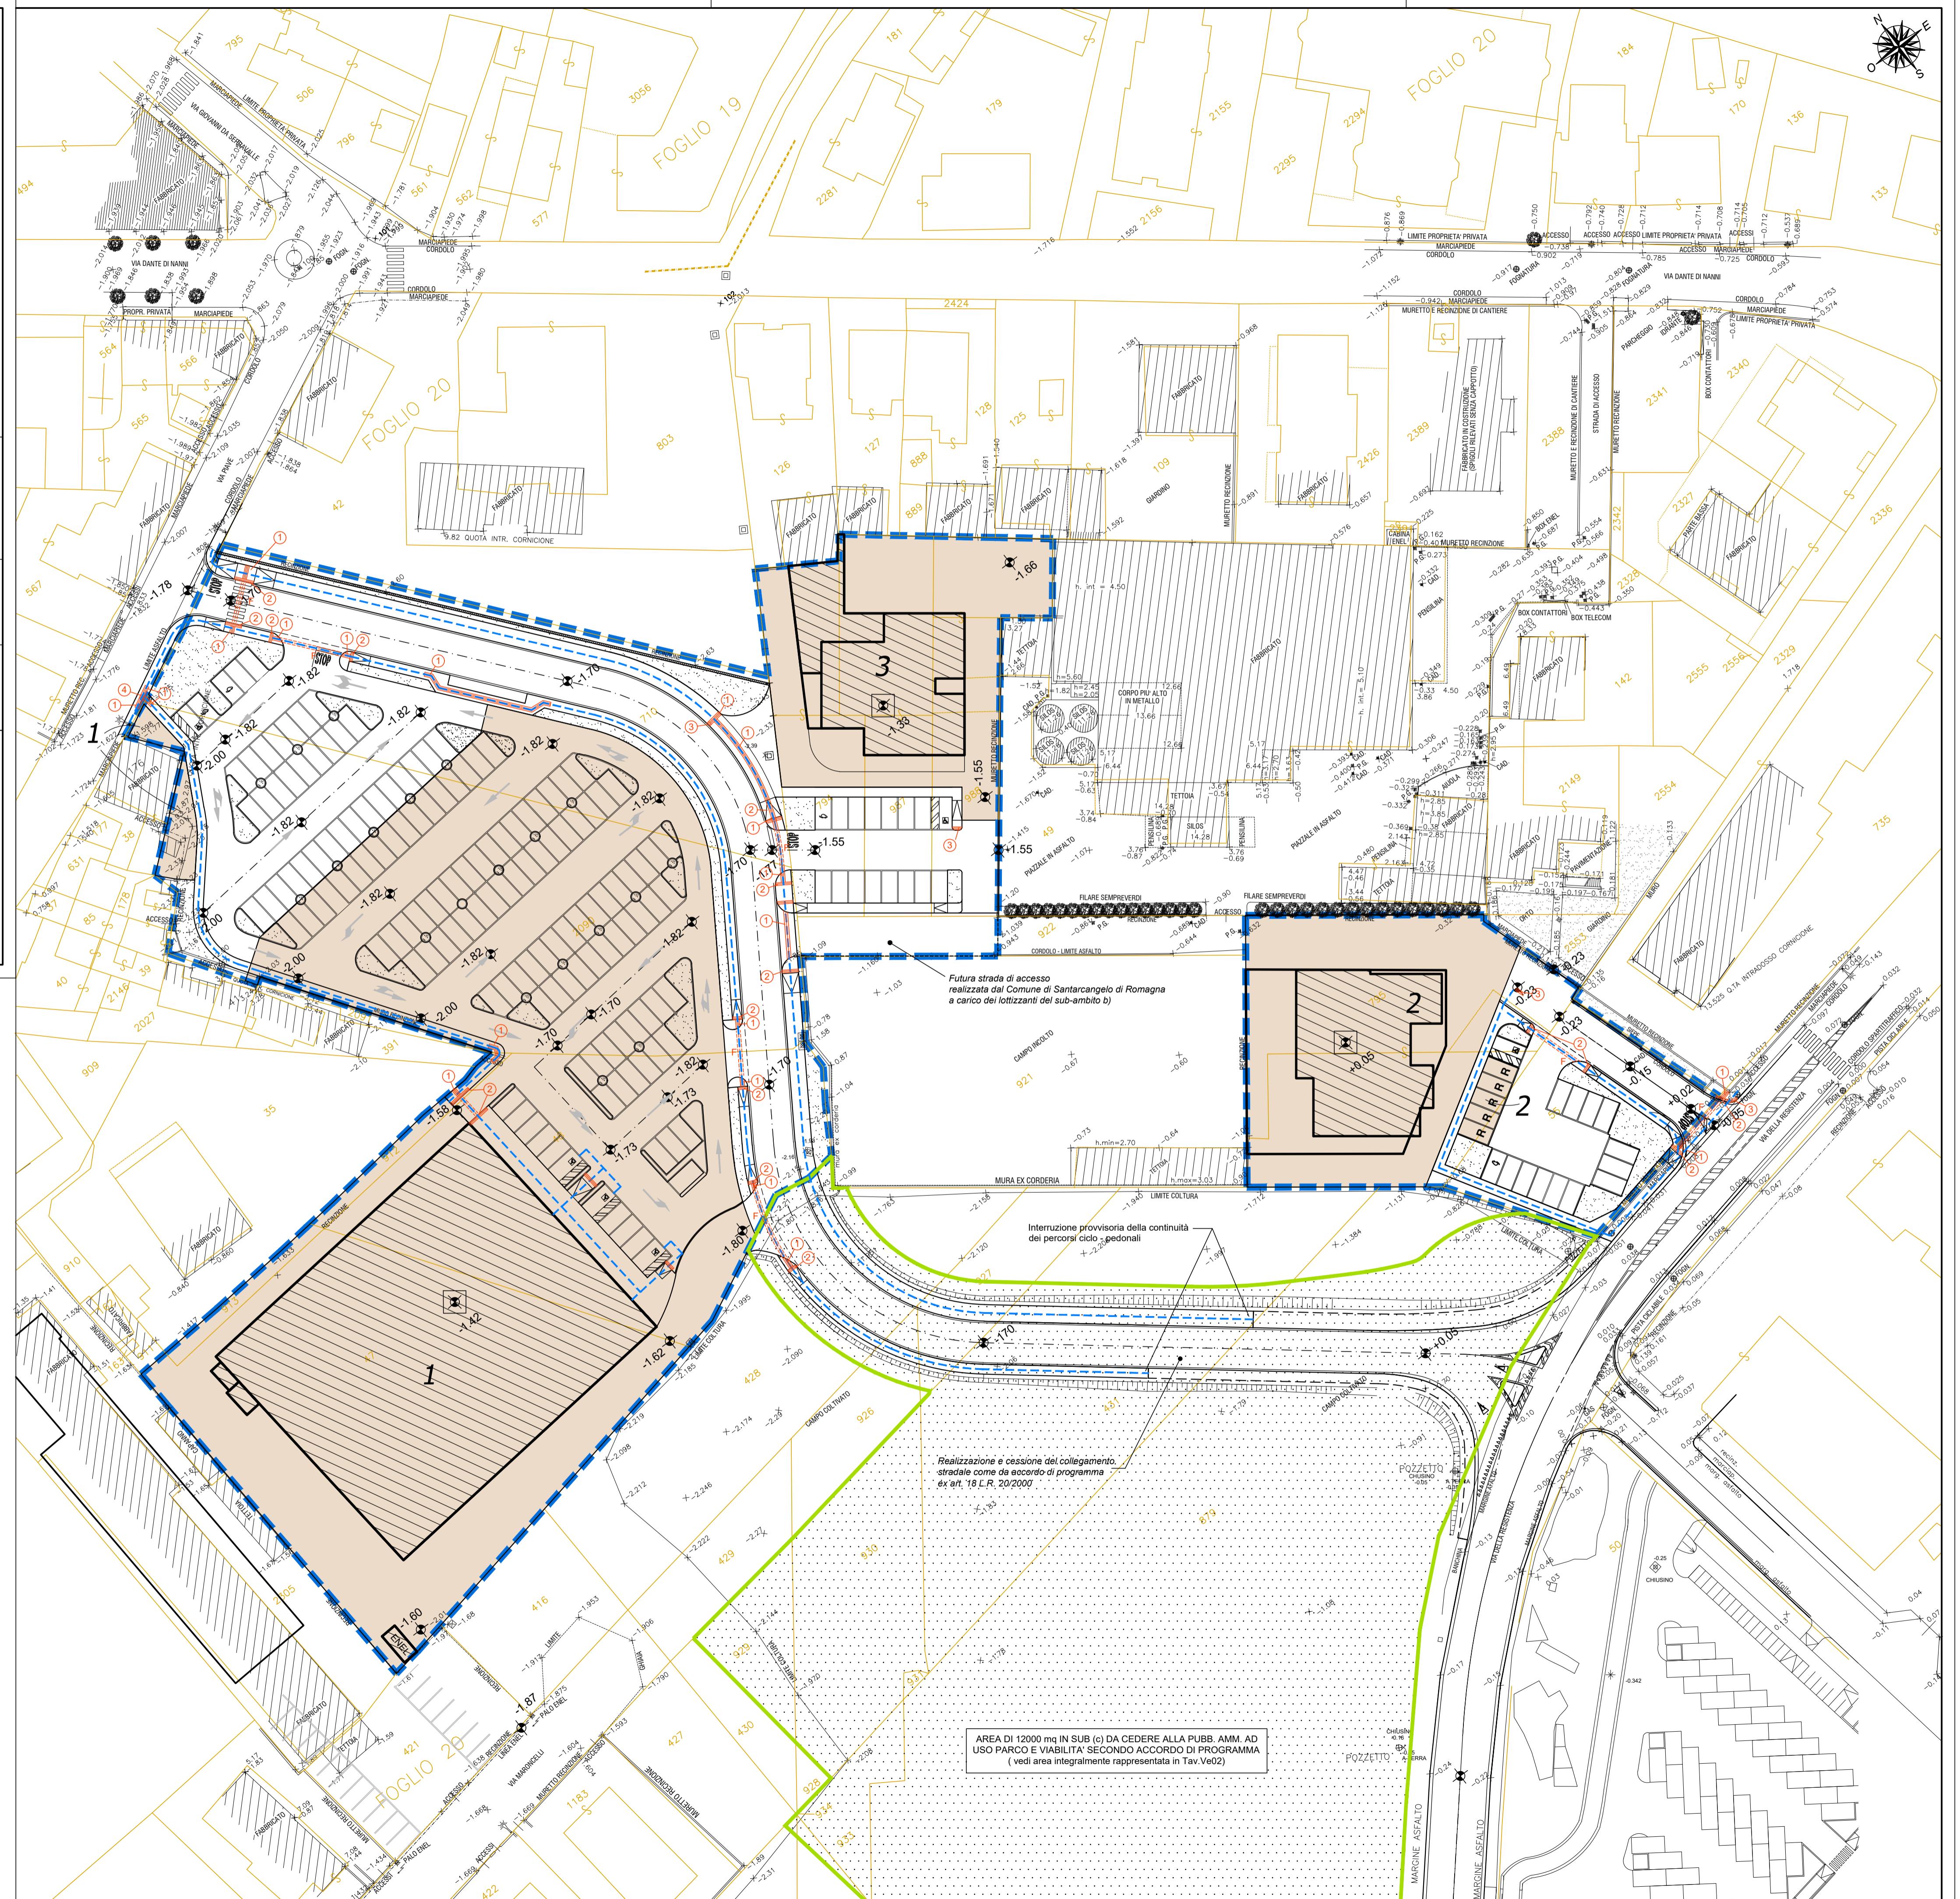

AREA DI 12000 mq IN SUB (c) DA CEDERE ALLA PUBBL. AMM. AD USO PARCO E VIABILITA' SECONDO ACCORDO DI PROGRAMMA (vedi area integralmente rappresentata in Tav. Ve02)