

COMUNE DI SANTARCANGELO DI R.

PIANO URBANISTICO ATTUATIVO DI INIZIATIVA PRIVATA AMBITO AN.C.16 SUB COMPARTO "A", DENOMINATO "EX CORDERIE" SITO IN SANTARCANGELO DI ROMAGNA, LOCALITA' CAPOLUOGO, VIA PIAVE, VIA DELLA RESISTENZA (SCHEDA D'AMBITO N.6-6BIS DELLA VARIANTE SPECIFICA AL POC.1).


Proprietà: ARCA Commerciale srl ARCA Immobiliare srl Baroni Roberto Immobiliare la corderia di Baroni Roberto & C Snc	Firma	
Progettisti e D.L. : Arch. Claudio Lazzarini	Firma	 <p>STUDIO DI ARCHITETTURA Dot. Arch. Mauro Ioli E-mail: info@mauroioli.it Via Ugo Bressani n. 67 - 47022 Santarcangelo di R. Telefono: 0541/325166 - 02 linee - 0541/325162 e.f. 1.01 MRA 5/036/19948 - Pagine 2/VA 01/24/2024/01</p>
Arch. Mauro Ioli	Firma	


Tavola: N. 00.14 Oggetto: BARRIERE ACUSTICHE

Scala: 1: 500/1:50



N.º	DATA	MOTIVAZIONE / DESCRIZIONE	ELABORAZIONE	ARCHIVIAZIONE FILE:
0	15.06.2023	Richiesta Approvazione P.U.A.		
1				
2				

Su questo disegno grava il nostro diritto di proprietà per cui ne è vietata la riproduzione, nonché, tra l'altro, la comunicazione a terzi o fuso comunque da parte di questi. Ciò ai sensi di legge, salvo nostra autorizzazione concordata e scritta.

- LEGENDA**
- Perimetro Sub ambito (a)
 - Superficie fondiaria lotti
 - 2 Numero lotti
 - Fabbricati di progetto
 - Barriera acustica

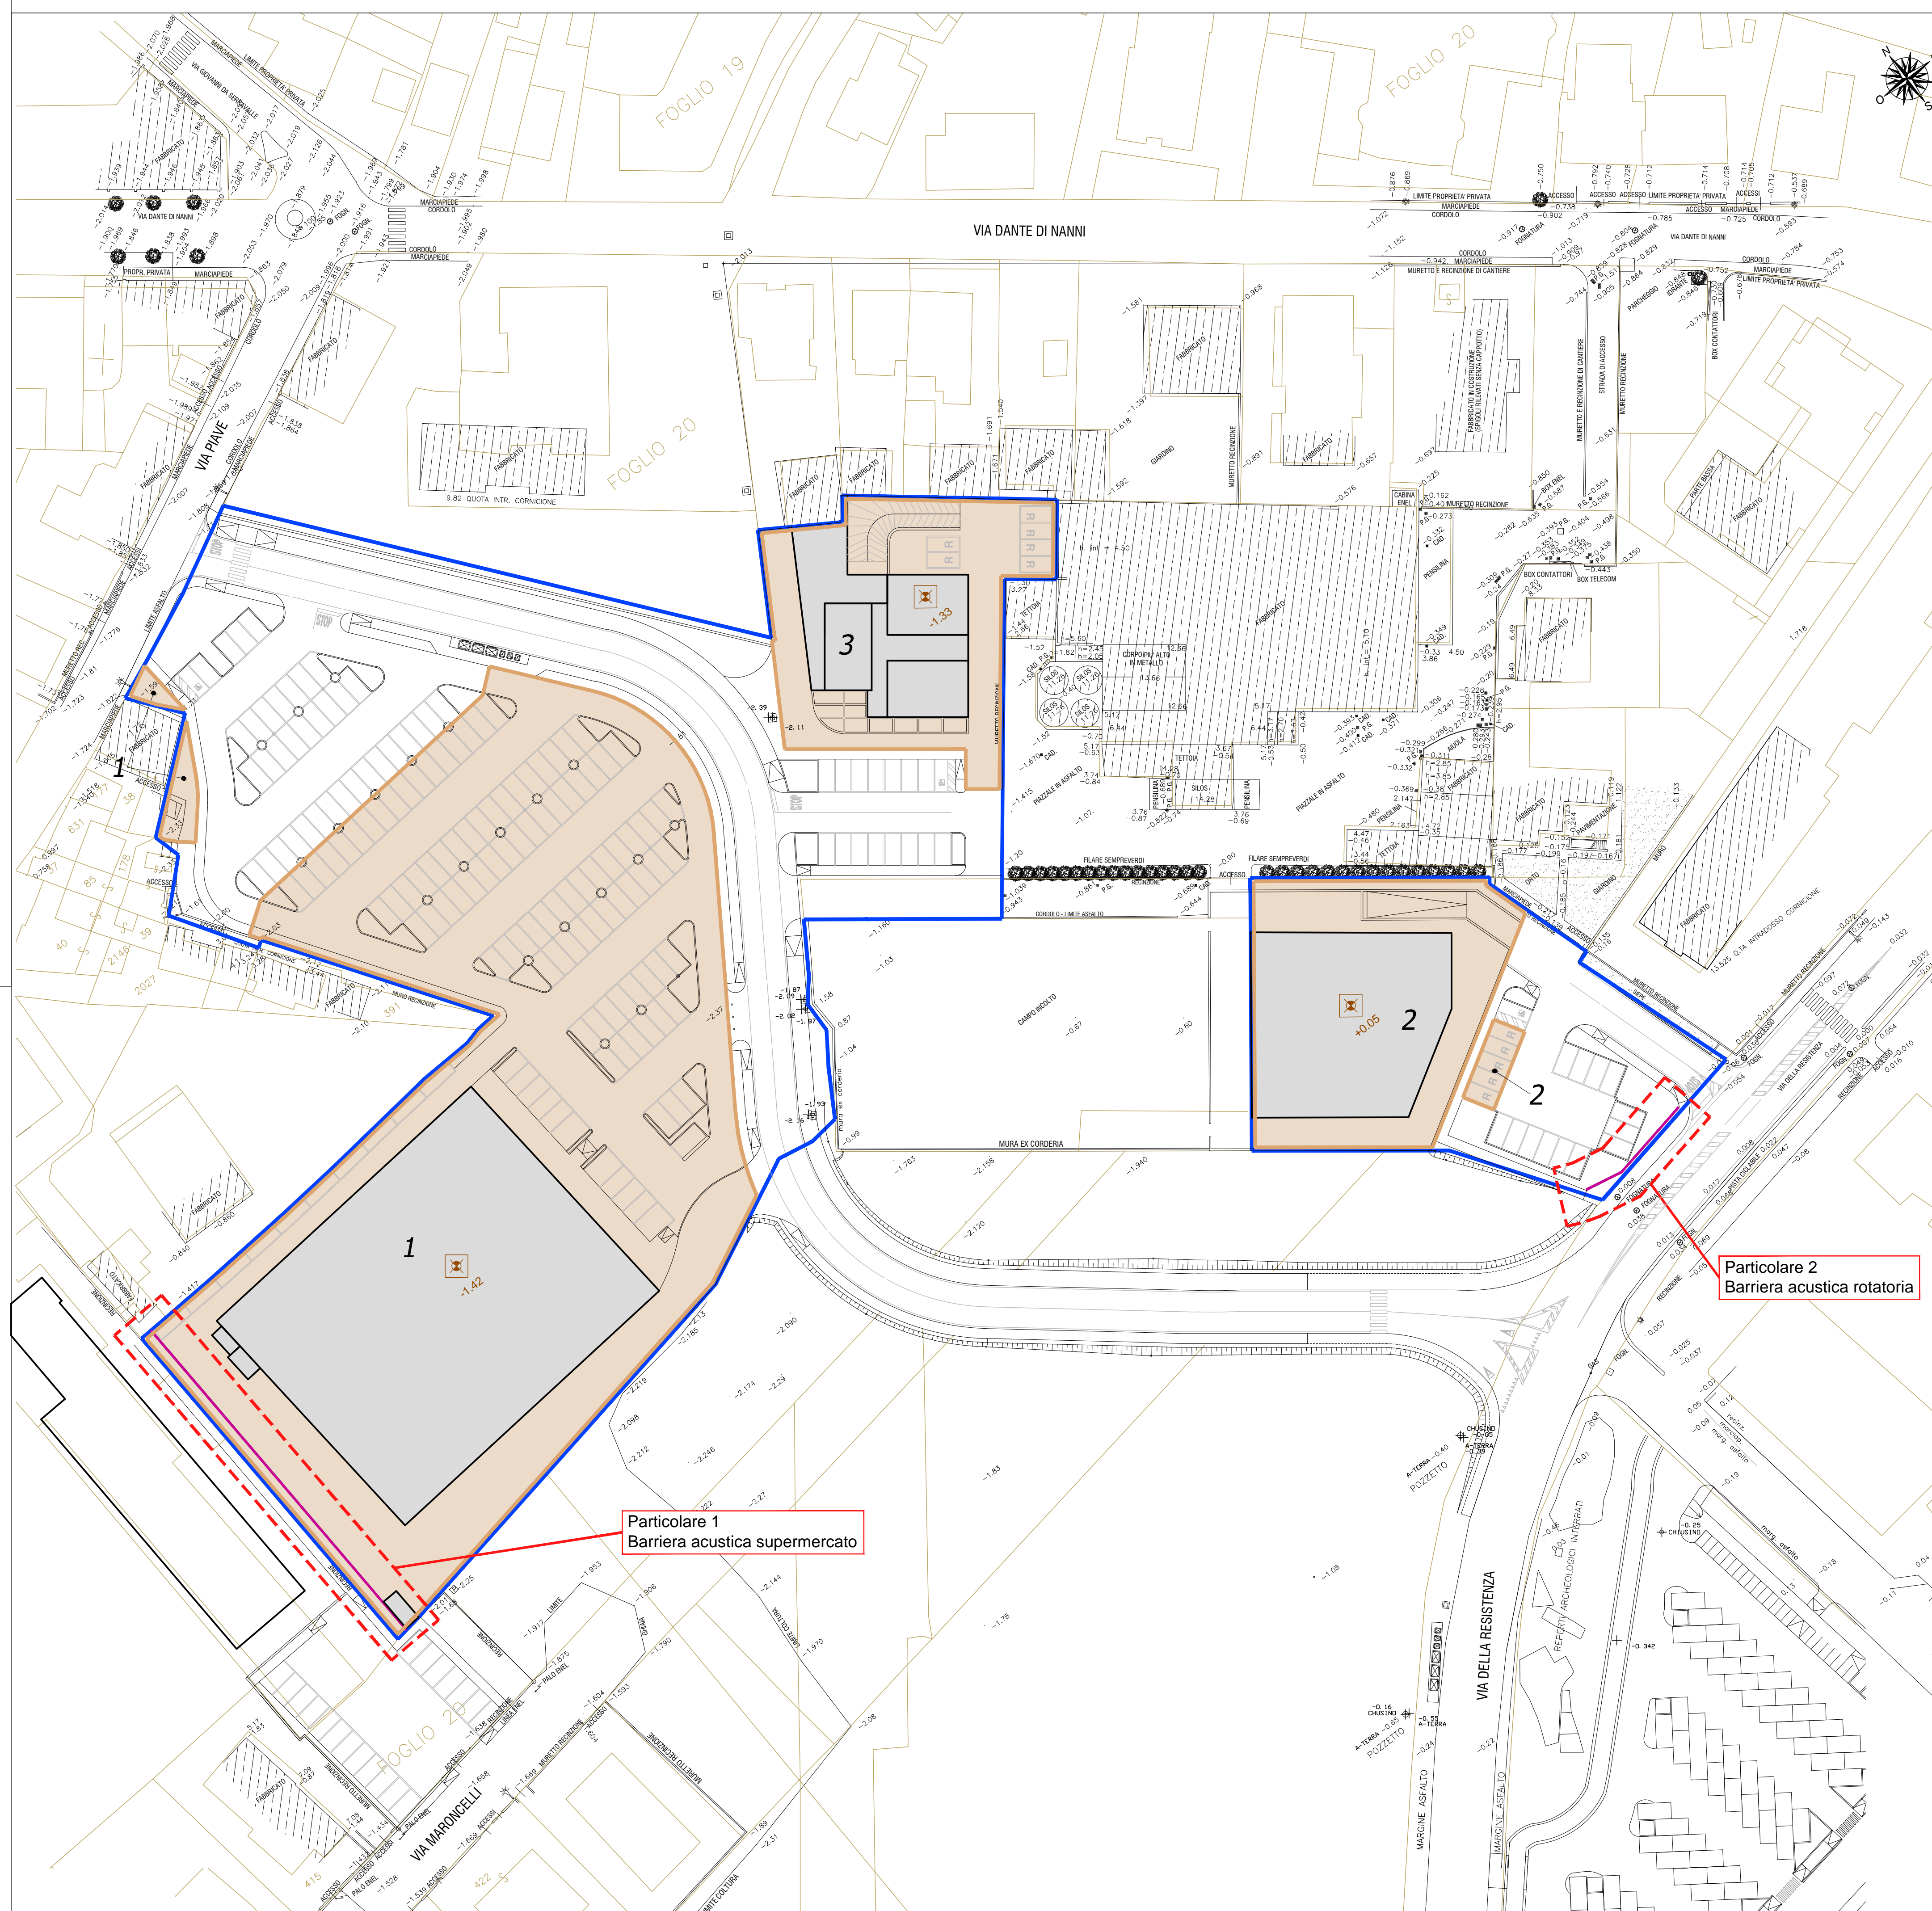


Particolare 1 - Barriera acustica supermercato, scala 1:50

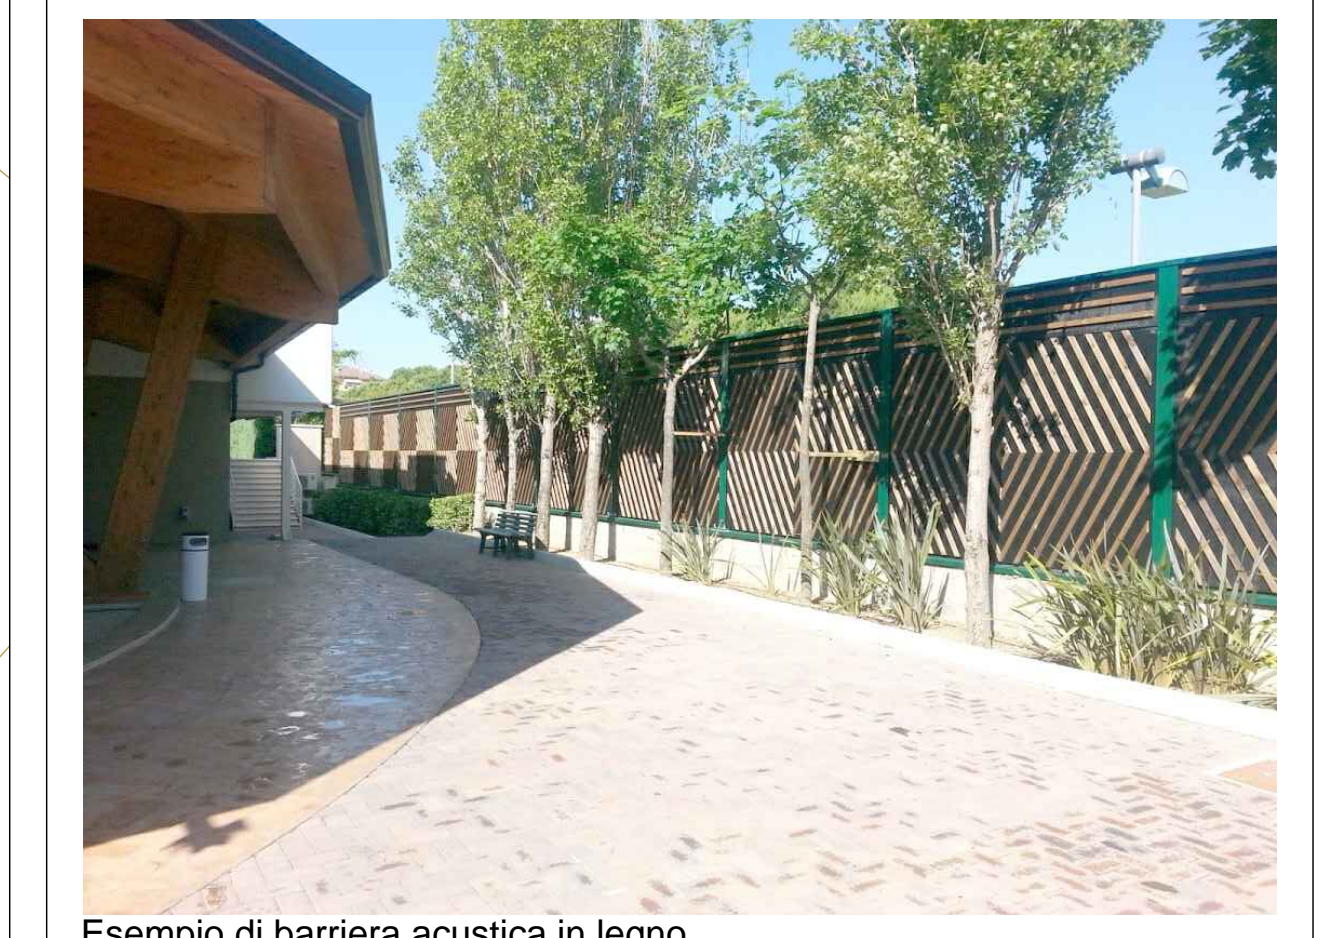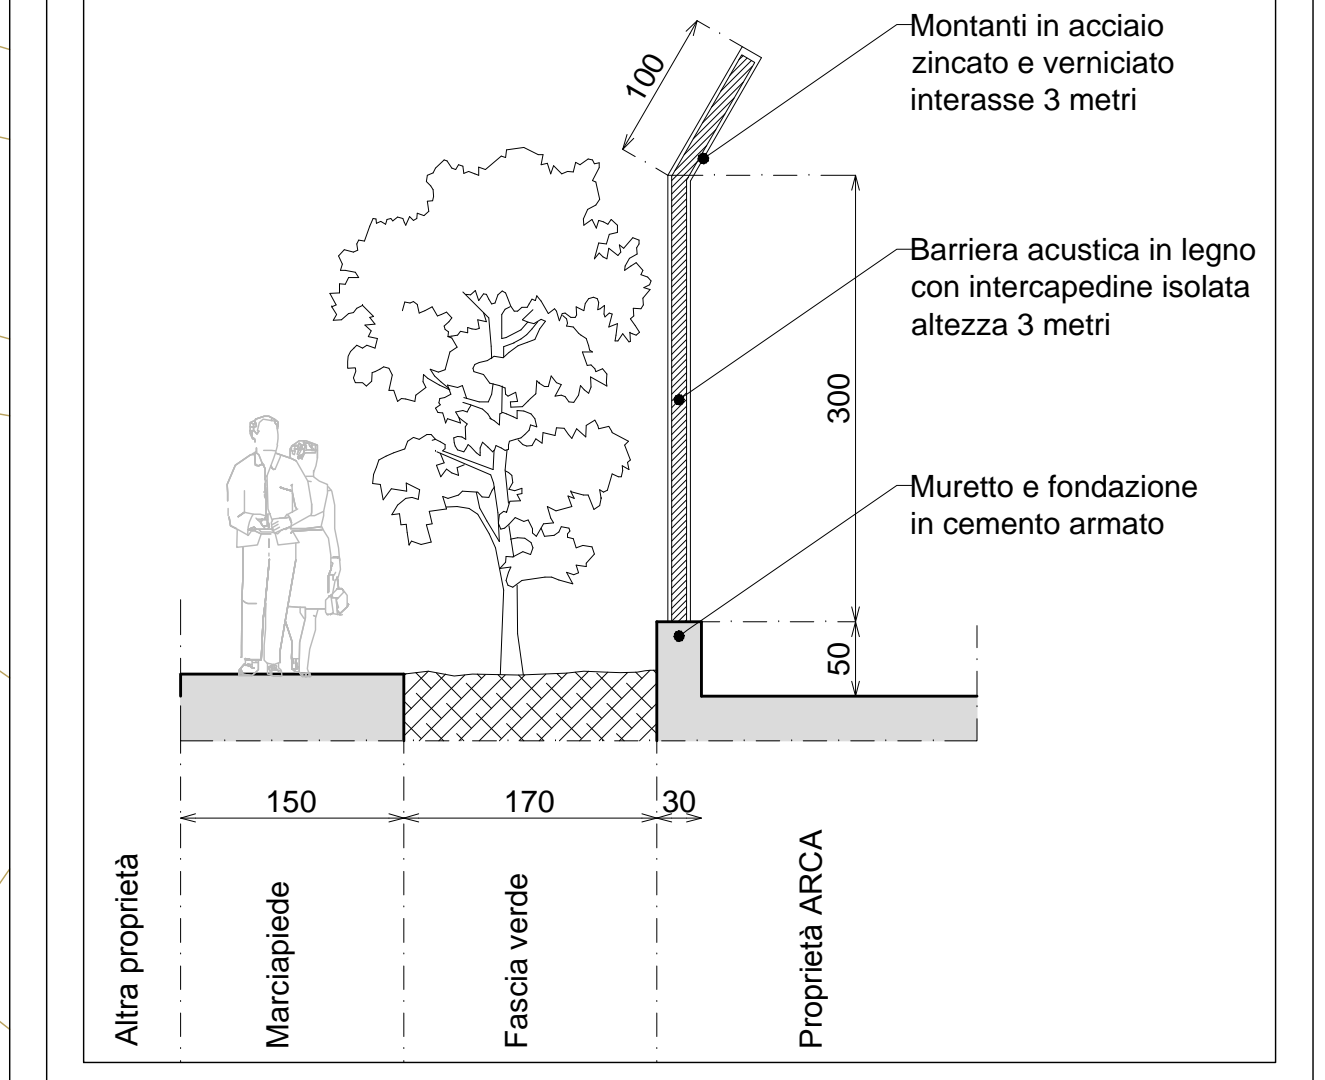

Esempio di barriera acustica in legno

Particolare 2 - Barriera acustica rotatoria, scala 1:50

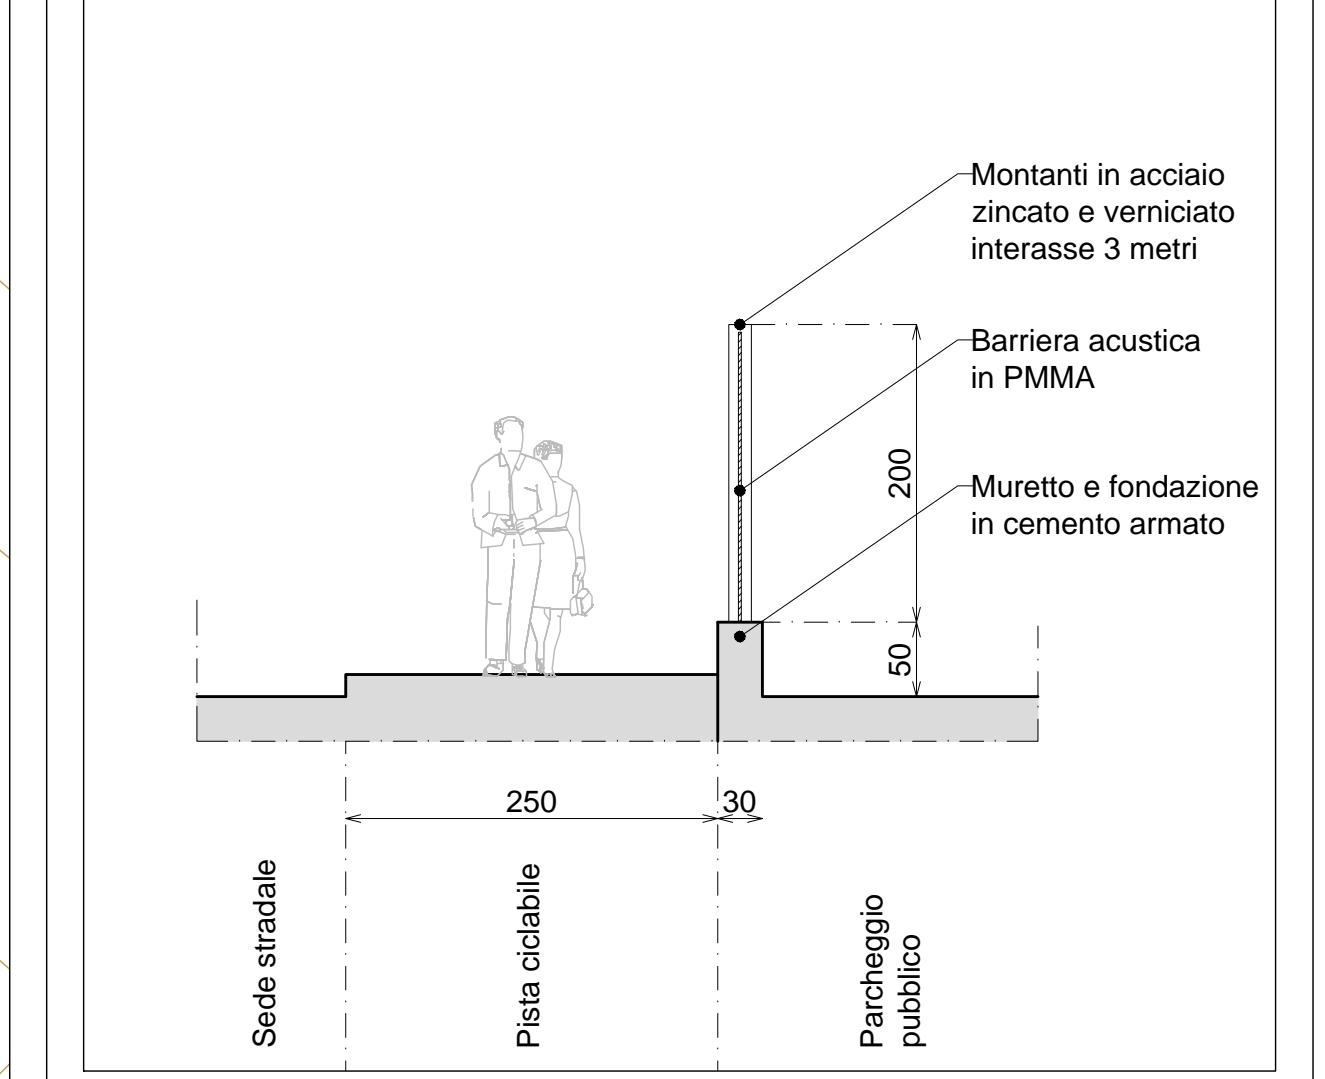

Esempio di barriera acustica in PMMA