

COMUNE DI SANTARCANGELO DI R.

PIANO URBANISTICO ATTUATIVO DI INIZIATIVA PRIVATA AMBITO AN.C.16 SUB COMPARTO "A", DENOMINATO "EX CORDERIE" SITO IN SANTARCANGELO DI ROMAGNA, LOCALITA' CAPOLUOGO, VIA PIAVE, VIA DELLA RESISTENZA (SCHEDA D'AMBITO N.6-6BIS DELLA VARIANTE SPECIFICA AL POC.1).

Proprietà:
ARCA Commerciale srl
ARCA Immobiliare srl
Baroni Roberto
Immobiliare la corderia di
Baroni Roberto & C Snc

Firma

Progettisti e D.L. :
Arch. Claudio Lazzarini

Firma

STUDIO DI ARCHITETTURA
LAPIS

Arch. Mauro Ioli

Firma

Studio di architettura - urbanistica - tecnologia
Dot. Arch. Mauro Ioli
E-mail: ioli@studioioli.it
E-mail: mauro.ioli@archiworkshop.it
Via Ugo Braccini 47 - 47023 Santarcangelo di R.
Telefono: 0541.623146 - 0541.623612
C.F. 04014831006 - Partita IVA: 04503630450

Tavola: N. Ve.03

Oggetto: PLANIMETRIA DI PROGETTO
SCHEMA IMPIANTO DI IRRIGAZIONE


Scala: 1: 500

N.°	DATA	MOTIVAZIONE / DESCRIZIONE	ELABORAZIONE	ARCHIVIAZIONE FILE:
0	01.08.2021	Richiesta Approvazione P.U.A.		
1	15.06.2023	Richiesta Approvazione P.U.A.		
2				

Su questo disegno grava il nostro diritto di proprietà per cui ne è vietata la riproduzione, nonché, tra l'altro, la comunicazione a terzi o l'uso comunque da parte di questi. Ciò ai sensi di legge, salvo nostra autorizzazione concordata e scritta.

LEGENDA

- Perimetro Sub ambito (a)
- Superficie 12.000 mq Sub ambito (c) da cedere a parco e viabilità
- Superficie fondiaria lotti
- 2 Numero lotti
- Aiuole stradali pubbliche
- Fabbricati di progetto
- Schema impianto irrigazione
- Barriera acustica
- Ingombro rilevati su terreno esistente

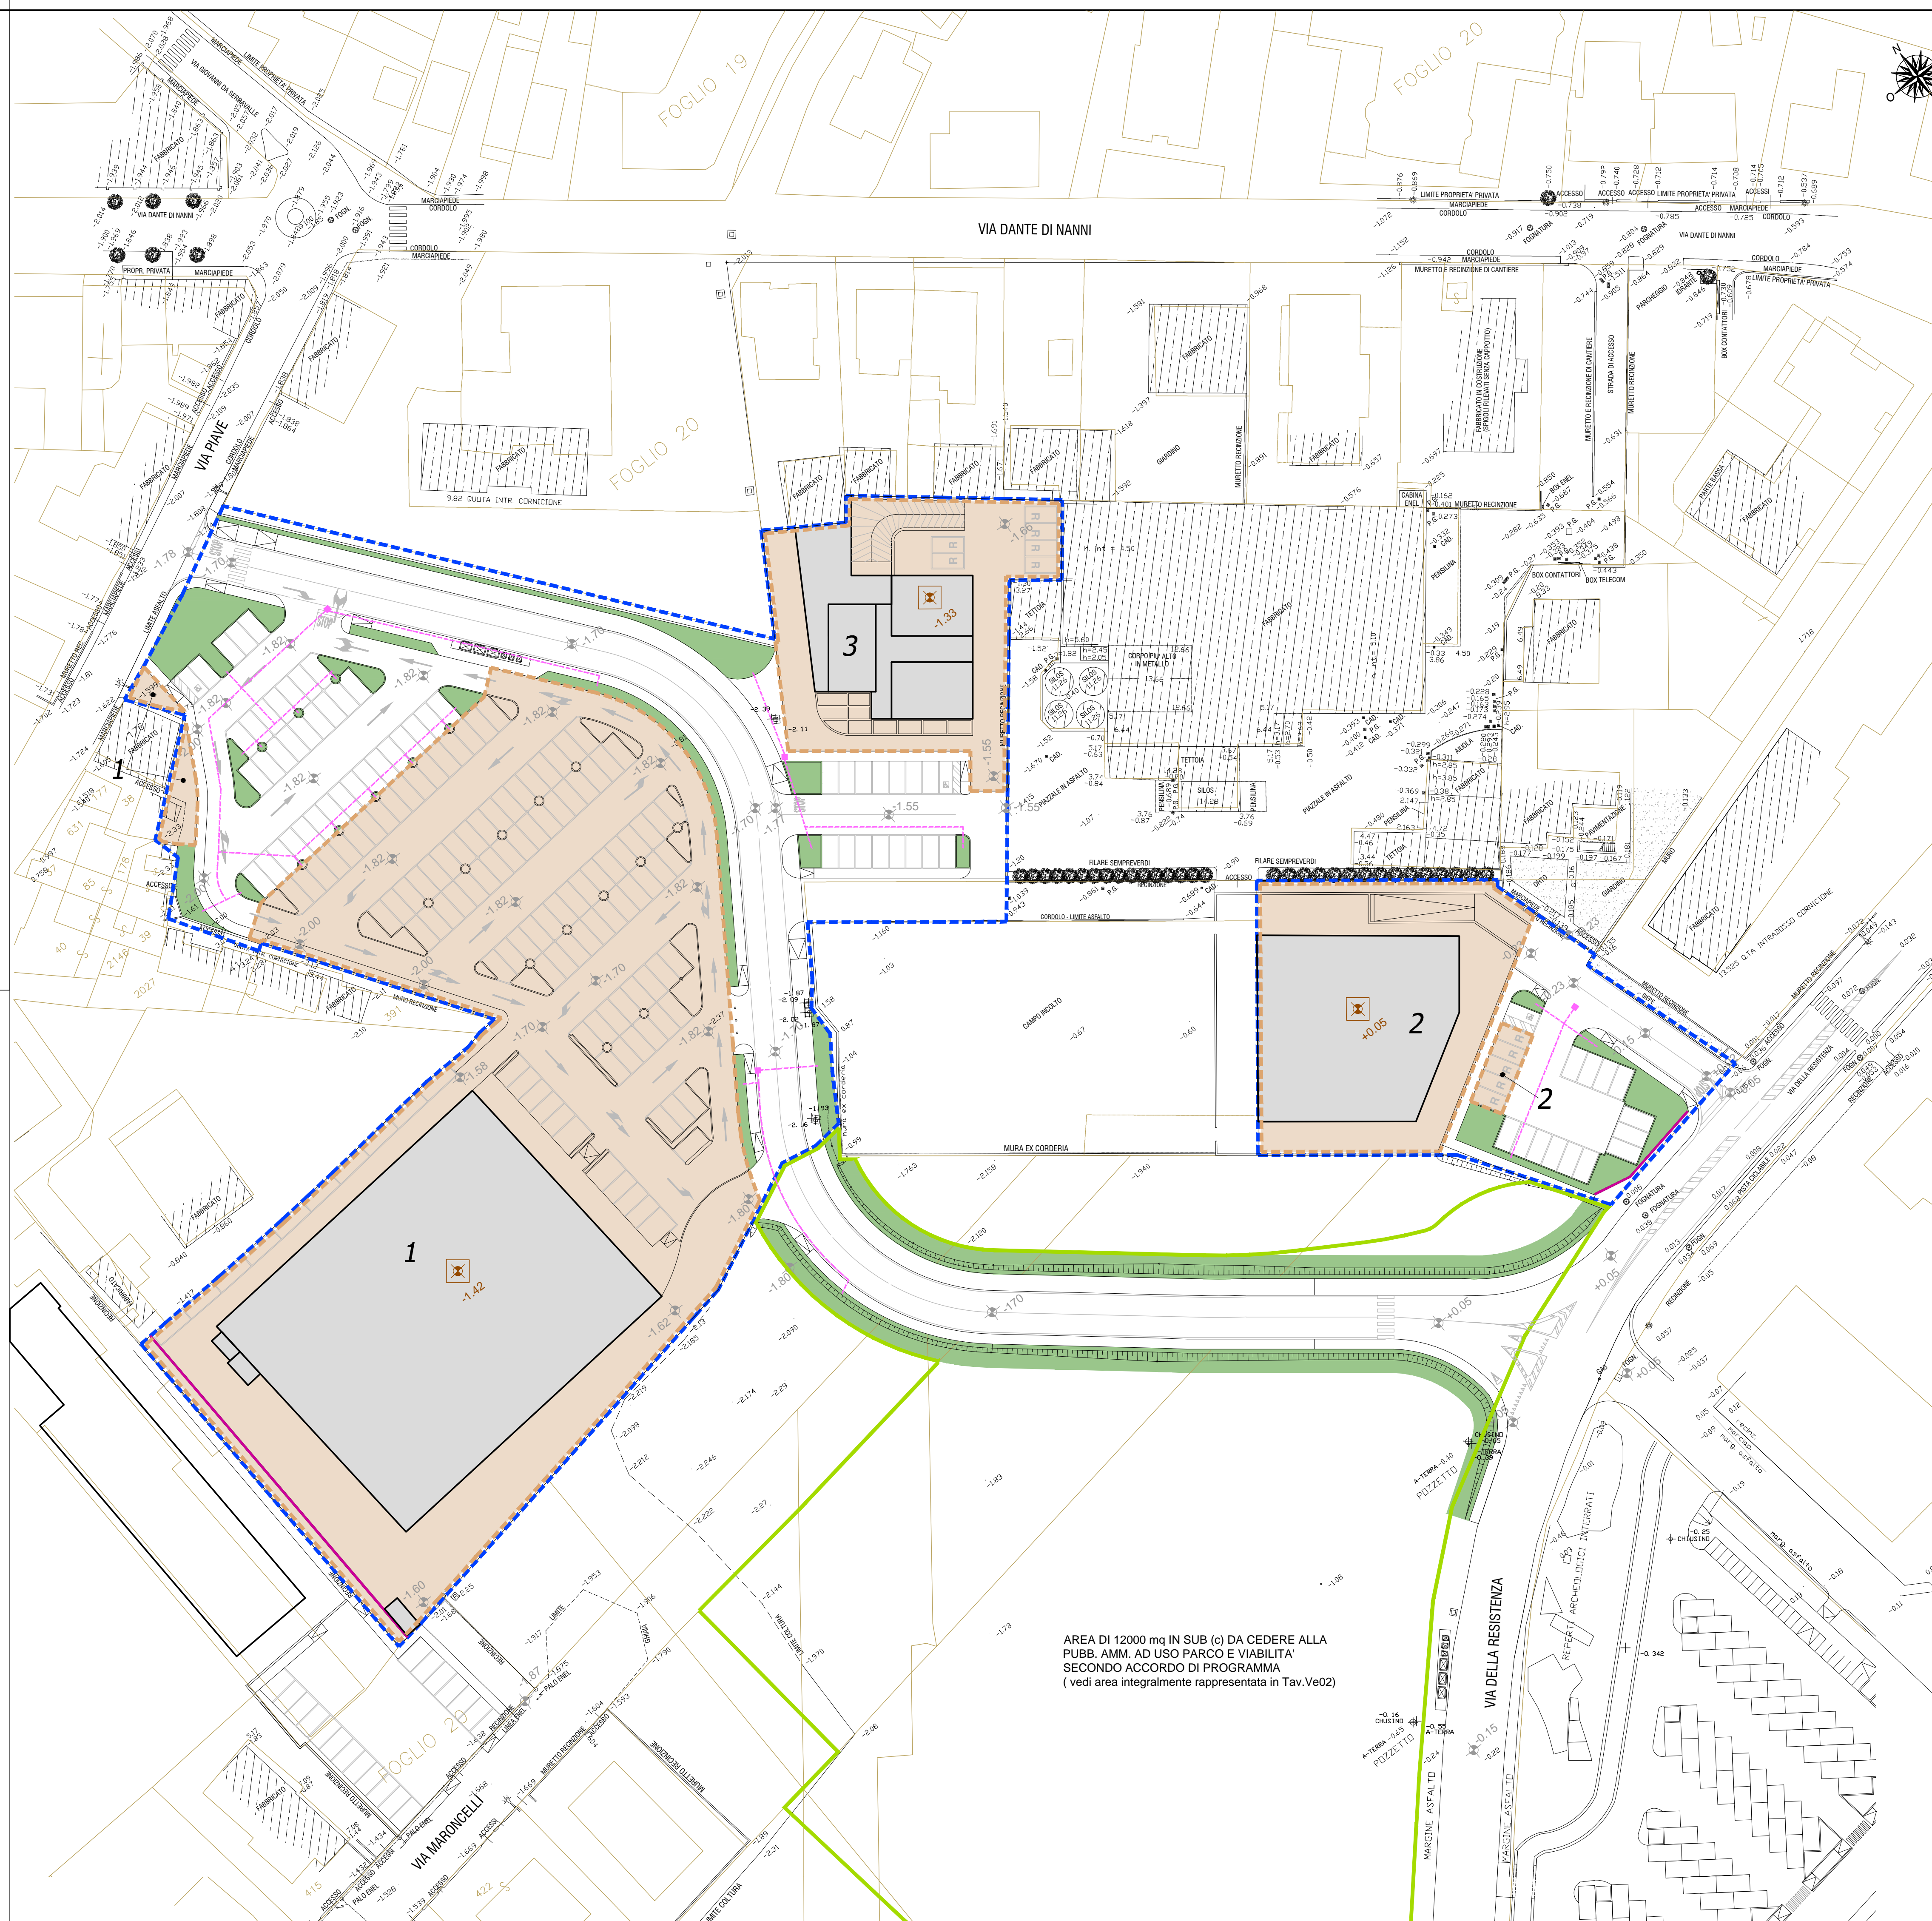

AREA DI 12000 mq IN SUB (c) DA CEDERE ALLA PUBBL. AMM. AD USO PARCO E VIABILITA' SECONDO ACCORDO DI PROGRAMMA (vedi area integralmente rappresentata in Tav. Ve02)