

COMUNE DI SANTARCANGELO DI ROMAGNA
PROVINCIA DI RIMINI

PROGRAMMA DI AMMODERNAMENTO DI AZIENDA AGRICOLA (PRA)
DESTINATA AD ATTIVITA' DI PRIMA LAVORAZIONE
DI PRODOTTI AGRICOLI
in via Calatoio Santarini n.39-43


PROPRIETA' : Sig.ri FABBRI ROBERTO e FABBRI MAURIZIO
AFFITTUARIO : Soc. Agricola Fabbri di Fabbri Maurizio e Roberto s.s.
Via Calatoio Santarini n. 39, Santarcangelo di R.

PROGETTISTA : Architetto GUERRINO PAGANELLI
Via Dante di Nanni 16/g, Santarcangelo di R.

ELABORATO: Tav.6 Bis - Planimetria verifica
permeabilità area d'intervento

SCALA: 1:500 DATA ELABORAZIONE: OTTOBRE 2017

SOFTWARE: AUTODESK ARCHITECTURAL DESKTOP 2013 - SAN 392-07264688
DIRTIO 01/16/2012/2013 - Su questo elaborato gravita il diritto di proprietà perentoria e inalienabile, in quanto non si tratta di attività produttiva, ma attività agricola (prima lavorazione prodotti agricoli).

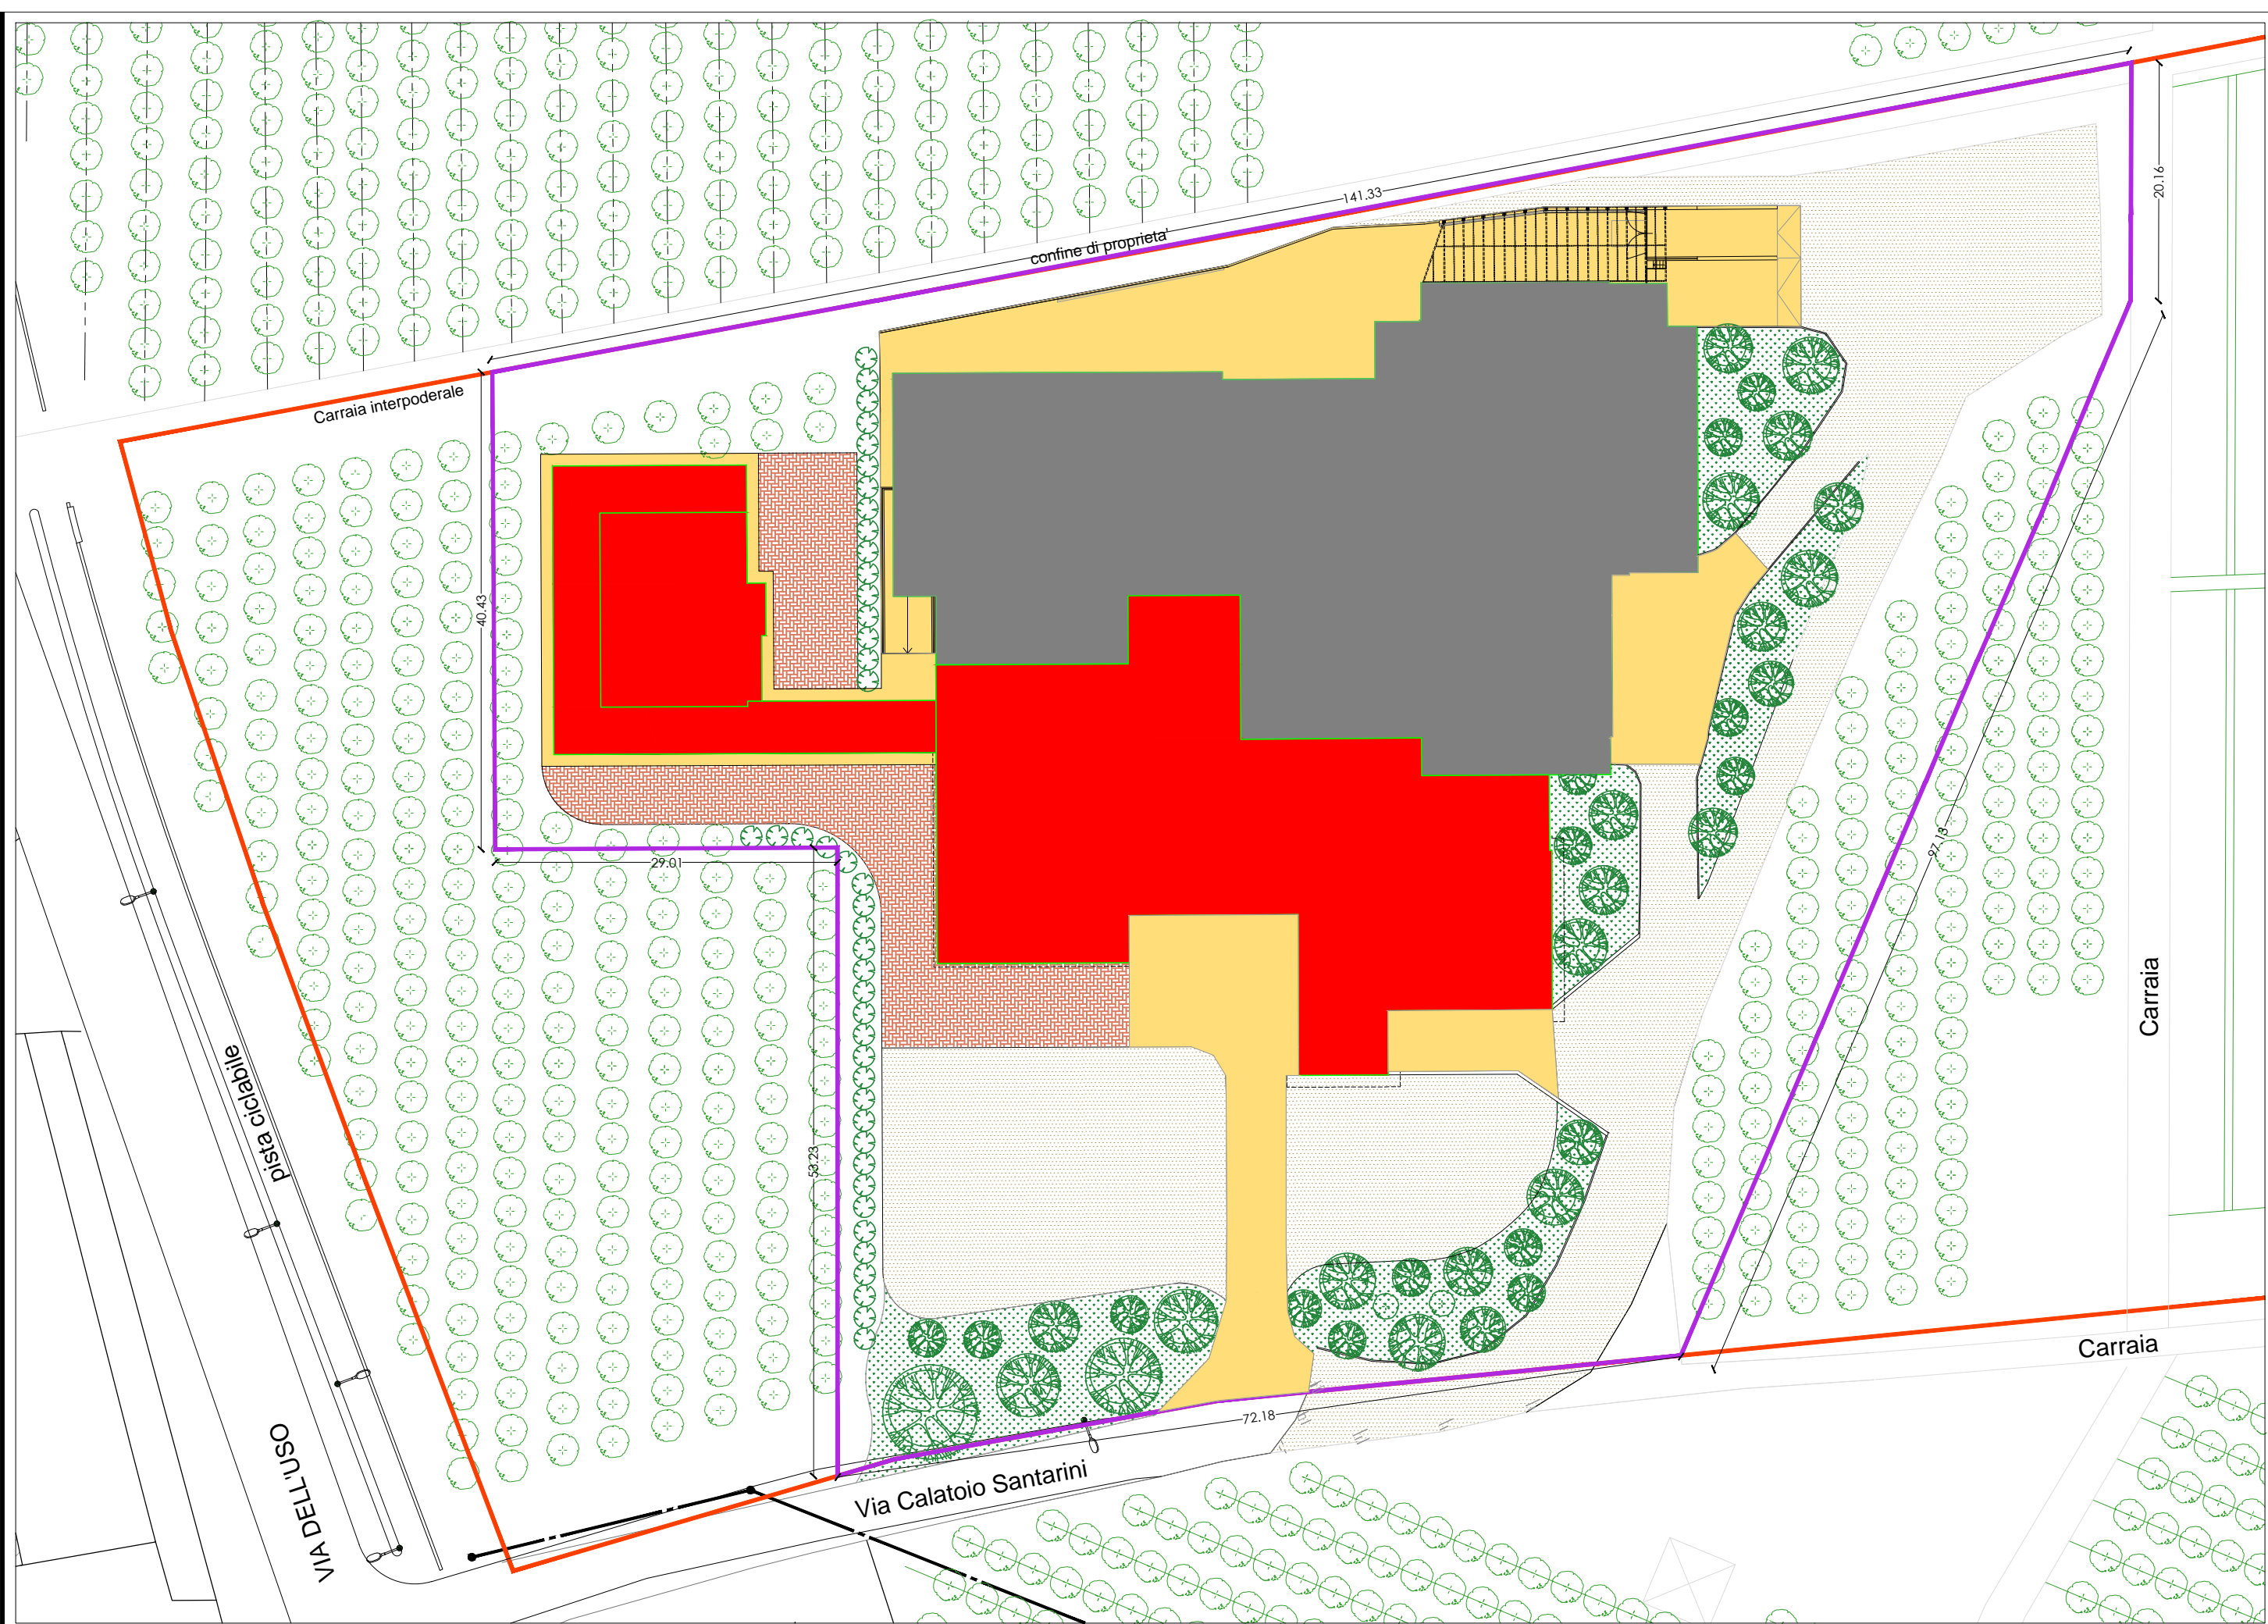

LEGENDA:

PERIMETRO AREA DI INTERVENTO mq.10.706,57

Superfici impermeabili

	Superficie copertura esistente	mq. 1981.26
	Superficie copertura ampliamento	mq. 1729.93
	Superficie pavimentazione in c.a. e asfalto	mq. 1356.65
TOTALE		mq. 5067.84

Superfici permeabili

	Superficie verde	mq. 2796.64
	Superficie pavimentazione in macadam (con certificazione di permeabilità 100%)	mq. 2310.83
	Superficie pavimentazione in autobloccanti in cotto (con certificazione di permeabilità 100%)	mq. 531.26
TOTALE		mq. 5638.73

DICHIARAZIONE SULL'OBBLIGO DELLA GESTIONE DELLE ACQUE DI PRIMA PIOGGIA

L'obbligo della gestione delle acque di prima pioggia in applicazione alle disposizioni di cui all'art. 3.5 e 10.2 delle NTA del PTCP non si applica al PRA della Soc.Agricola Fabbri ss in quanto non si tratta di attività produttiva, ma attività agricola (prima lavorazione prodotti agricoli).

Il Progettista