

Studio di architettura - urbanistica - tecnologia
Dott. Arch. Mauro Ioli
 | E-mail : info@studioarchioli.it |
 | E-mail : mauro.ioli@archiworldpec.it |
 | www.studioarchioli.it |
 via Ugo Braschi n. 67 - 47822 Santarcangelo di R.
 telefono 0541.625166 (2 linee) - 334.6283509
 C.F. LIO MRA 55C06 I304B - P.IVA 01268260401

Il Progettista e D.L.:
Arch. Mauro Ioli

Proprietà:
 Società F.L.P. Costruzioni s.r.l.
 Sig. Sergio Silvio Baroni
 Sig. Andrea Muccini
 Sig.ra Angela Maria Di Buo'
 Sig.ra Livia Di Buo'

COMUNE DI SANTARCANGELO DI ROMAGNA

Progetto di Piano Urbanistico Attuativo di iniziativa privata del comparto residenziale compreso tra via Europa e il tracciato della ex ferrovia Santarcangelo-Urbino

Tavola: N. 05 quater **Oggetto:**


Scala: 1:500 **PLANIMETRIA SCHEMA FOGNATURE**

N.	DATA	MOTIVAZIONE / DESCRIZIONE	ELABORAZIONE	ARCHIVIAZIONE FILE
0	25 Giugno 2020	Piano Particolareggiato	Arch. Roberto Farina	ROBERTO_FARINA_COSTRUZIONI_VIA_EUROPA_UL_PLAN_URBANISTICO_PUBBLICO_FOGNATURE.DWG
1	13 Maggio 2021	Modifiche e integrazioni al PUA	Ing. Luca Lunardini	LUCAPUA_UL_PLAN_URBANISTICO_TAVOLE_TUBI_SCATOLARI_PUBBLICHE_PLAN_FOGNATURE_03.02.21.DWG
2	23 Giugno 2021	Modifiche e integrazioni al PUA	Ing. Luca Lunardini	LUCAPUA_UL_PLAN_URBANISTICO_TAVOLE_TUBI_SCATOLARI_PUBBLICHE_PLAN_FOGNATURE_23.06.21.DWG
3	08 Ottobre 2021	Modifiche e integrazioni al PUA	Ing. Luca Lunardini	LUCAPUA_UL_PLAN_URBANISTICO_TAVOLE_TUBI_SCATOLARI_PUBBLICHE_PLAN_FOGNATURE_08.10.21.DWG

Questo lavoro è stato sviluppato con AutoCAD LT 2004, concesso in licenza all'Arch. Mauro Ioli. Numero di serie: 341.02574467.
 Su questo disegno grava il nostro diritto di proprietà per cui ne è vietata la riproduzione, nonché, tra l'altro, la comunicazione a terzi o l'uso comunque da parte di questi. Ciò ai sensi di legge, salvo nostra autorizzazione concordata e scritta.

LINEA ACQUE NERE PER AREE PUBBLICHE

LUNGHEZZA TUBAZIONI ACQUE NERE - PVC SN8 DN 200 (m)	282,25
POZZETTI dim. interna 1,00m X 1,00m	8
PREDISPOSIZIONE NUMERO ALLACCI ACQUE NERE	18

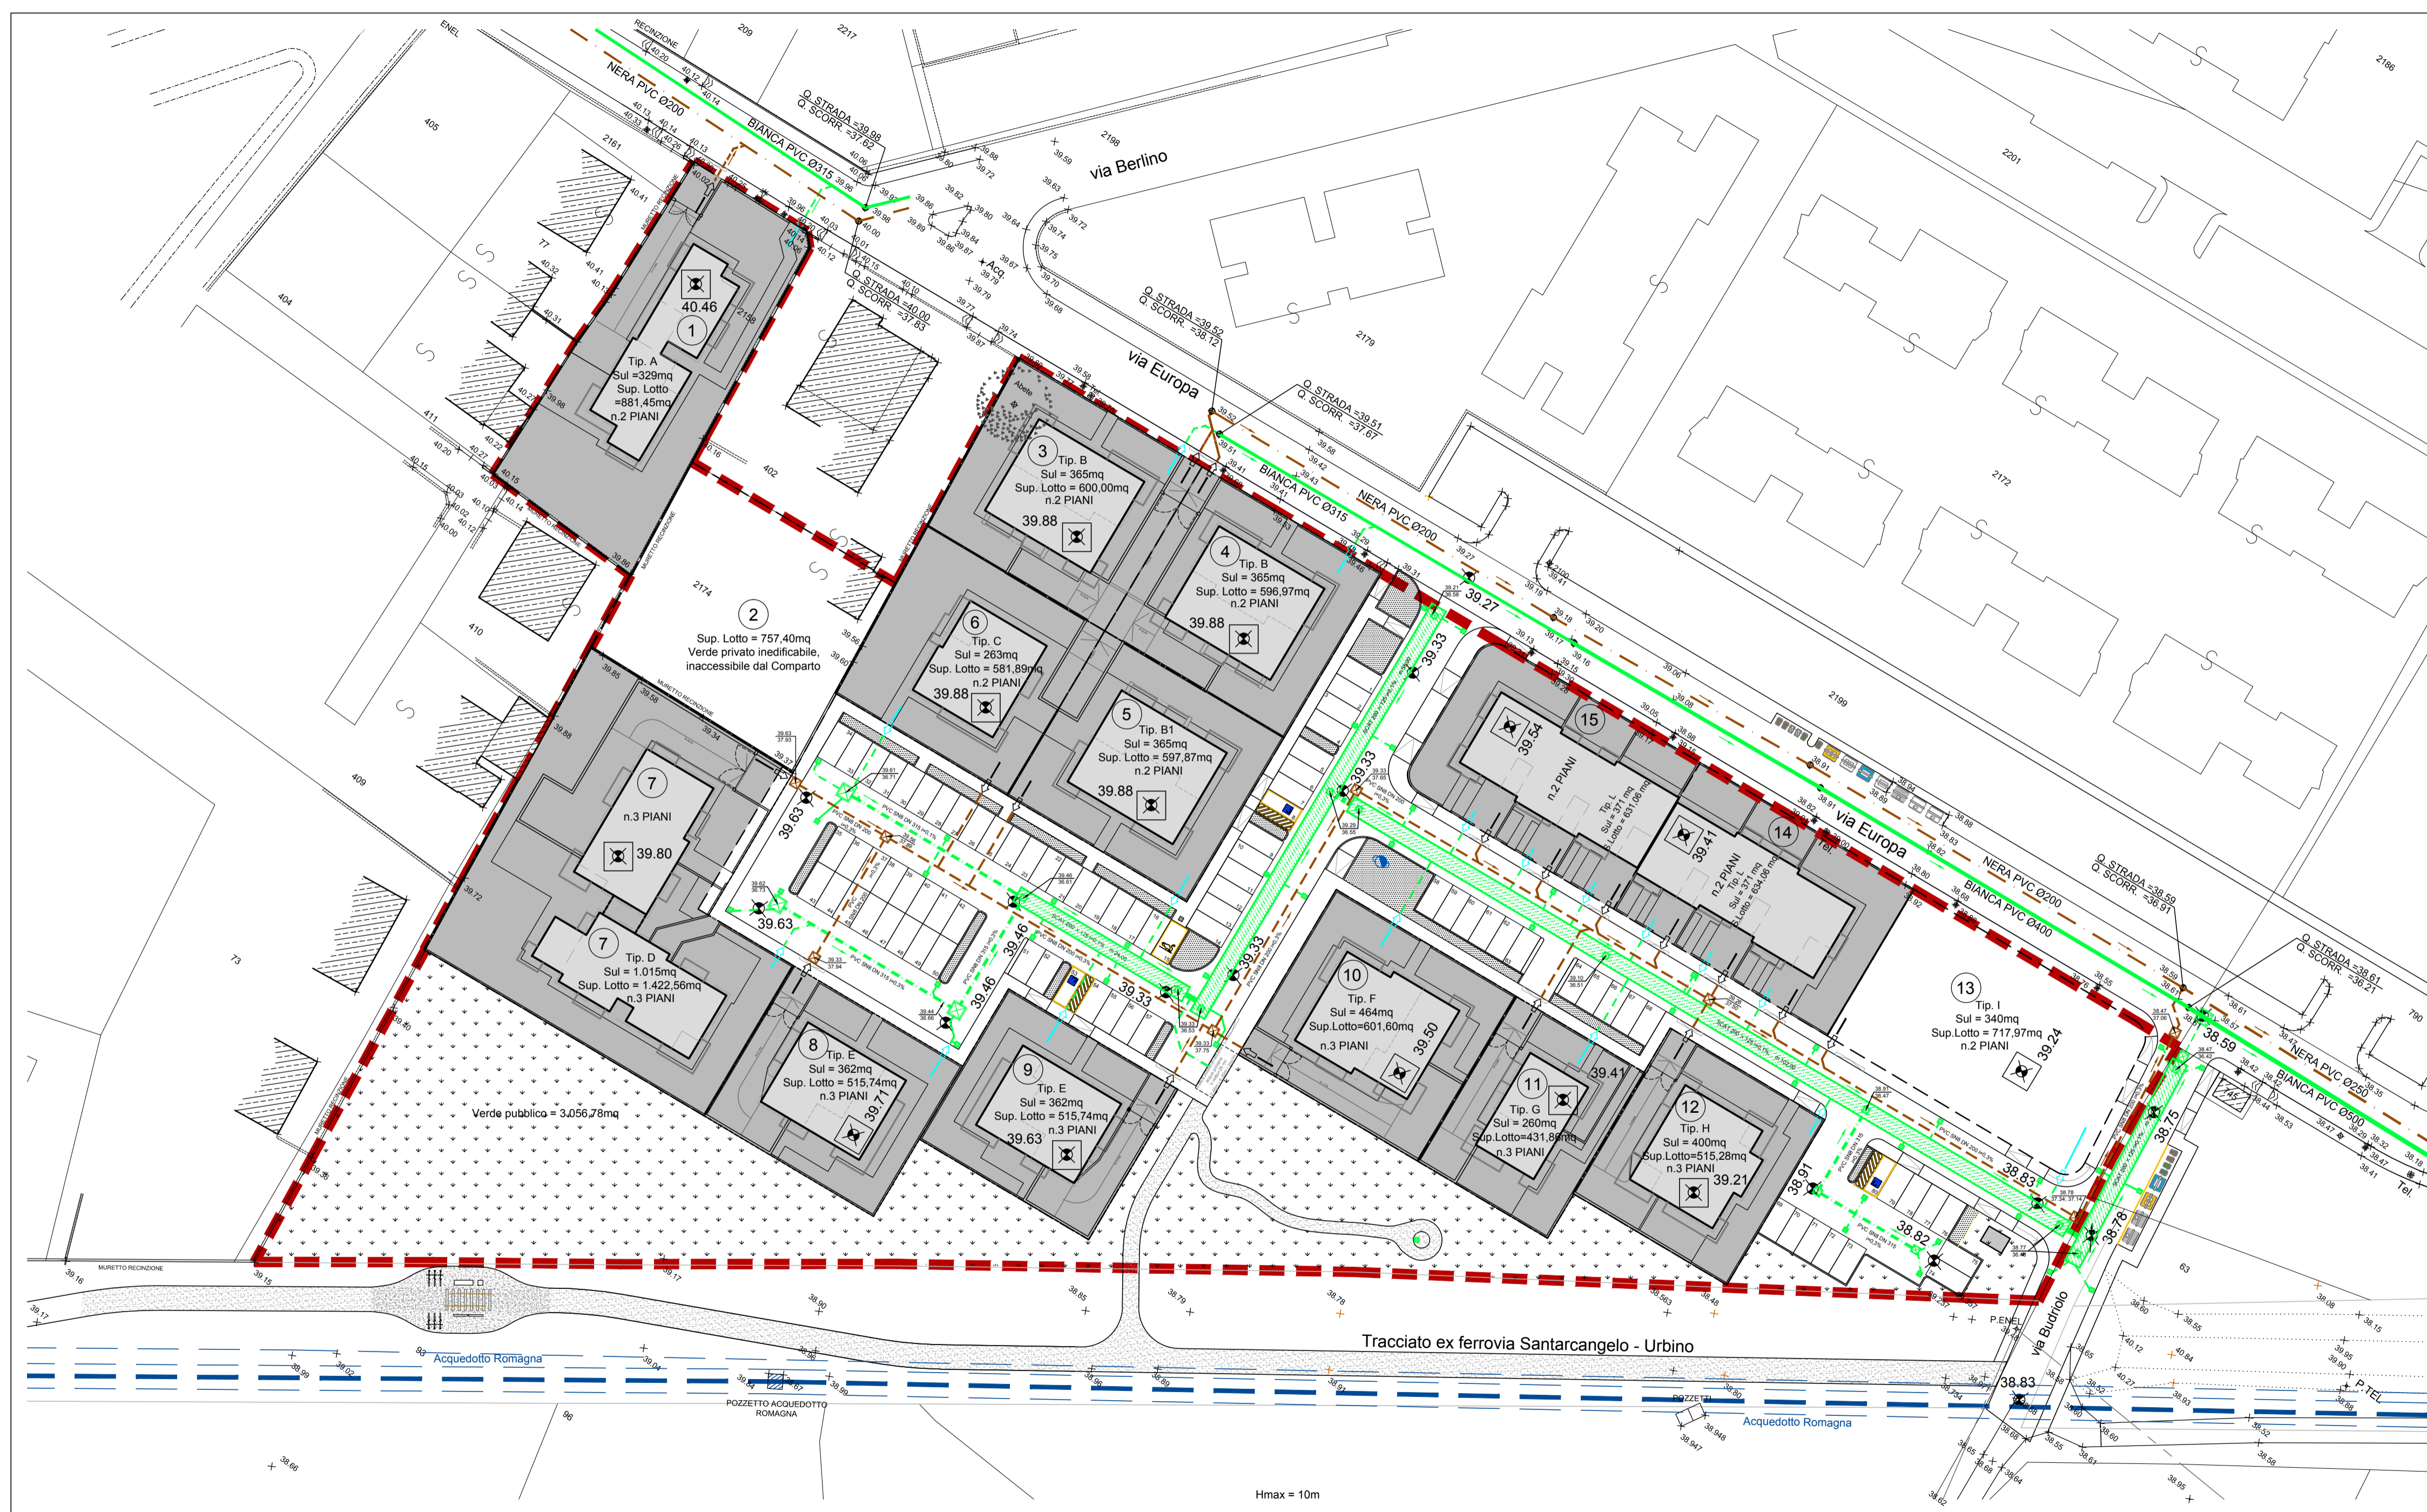

LEGENDA RETI FOGNARIE

	LINEA ACQUE NERE ESISTENTE SU VIA EUROPA
	LINEA ACQUE NERE PUBBLICHE DI PROGETTO
	LINEA ACQUE BIANCHE ESISTENTE SU VIA EUROPA
	LINEA ACQUE BIANCHE PUBBLICHE DI PROGETTO
	ALLACCI ACQUE BIANCHE PUBBLICHE DI PROGETTO
	ALLACCI ACQUE BIANCHE PRIVATE
	ALLACCI ACQUE NERE FABBRICATI
	ALLACCI ACQUE NERE PRIVATE
	CAMERETTE ADEGUATE AL TIPO DI ACQUE E DIAMETRO CONDOTTA
	SCATOLARI
	QUOTA CONDOTTE

LEGENDA CAMPITURE

	LIMITE DEL COMPARTO OGGETTO DI PUA - Art. 88 ANA 8
	NUMERO LOTTO
	LOTTO DI PROPRIETA' PRIVATA
	QUOTA DI PROGETTO PAVIMENTO FINITO PIANO TERRA
	QUOTA DI PROGETTO ASSE STRADALE

SEZIONE TUBI SCATOLARI PER LA LAMINAZIONE
 scala 1:100

