

Studio di architettura - urbanistica - tecnologia  
 Dott. Arch. Mauro Ioli  
 [E-mail: info@studioarchioli.it]  
 [E-mail: mauro.ioli@archiworldpec.it]  
 via Ugo Braschi n. 67 - 47822 Santarcangelo di R.  
 telefono 0541.625166 (2 linee) - 334.6283509  
 C.F. LIO MRA 55C06 1304B - P.IVA 01268260401

Il Progettista e D.L.:  
 Arch. Mauro Ioli

Proprietà:  
 Società F.L.P. Costruzioni s.r.l.  
 Sig. Sergio Silvio Baroni  
 Sig. Andrea Muccini  
 Sig.ra Angela Maria Di Buo'  
 Sig.ra Livia Di Buo'

**COMUNE DI SANTARCANGELO DI ROMAGNA**


**Progetto di Piano Urbanistico Attuativo di iniziativa privata del comparto residenziale compreso tra via Europa e il tracciato della ex ferrovia Santarcangelo-Urbino**

Tavola: n.6 bis  
 Oggetto: PLANIMETRIA SCHEMA ACQUEDOTTO  
 Scala: 1:500

N	DATA	MOTIVAZIONE \ DESCRIZIONE	ELABORAZIONE	ARCHIVIAZIONE FILE
0	25 Giugno 2020	Piano Particolareggiato	Arch. Roberto Farina	ROBERTONO_PUP_COSTRUZIONI_VIA_EUROPA_03_PROGETTAVOLE_PROGETTO_FLORA.DWG
1	08 Ottobre 2021	Modifiche e integrazioni al PUA	Ing. Luca Lunardini	ROBERTONO_PUP_COSTRUZIONI_VIA_EUROPA_03_PROGETTAVOLE_PROGETTO_FLORA.DWG
2				

Questo lavoro è stato sviluppato con AutoCAD LT 2004, concesso in licenza all'Arch. Mauro Ioli. Numero di serie: 341-02574467

Su questo disegno grava il nostro diritto di proprietà per cui ne è vietata la riproduzione, nonché, tra l'altro, la comunicazione a terzi o l'uso comunque da parte di questi. Ciò ai sensi di legge, salvo nostra autorizzazione concordata e scritta.

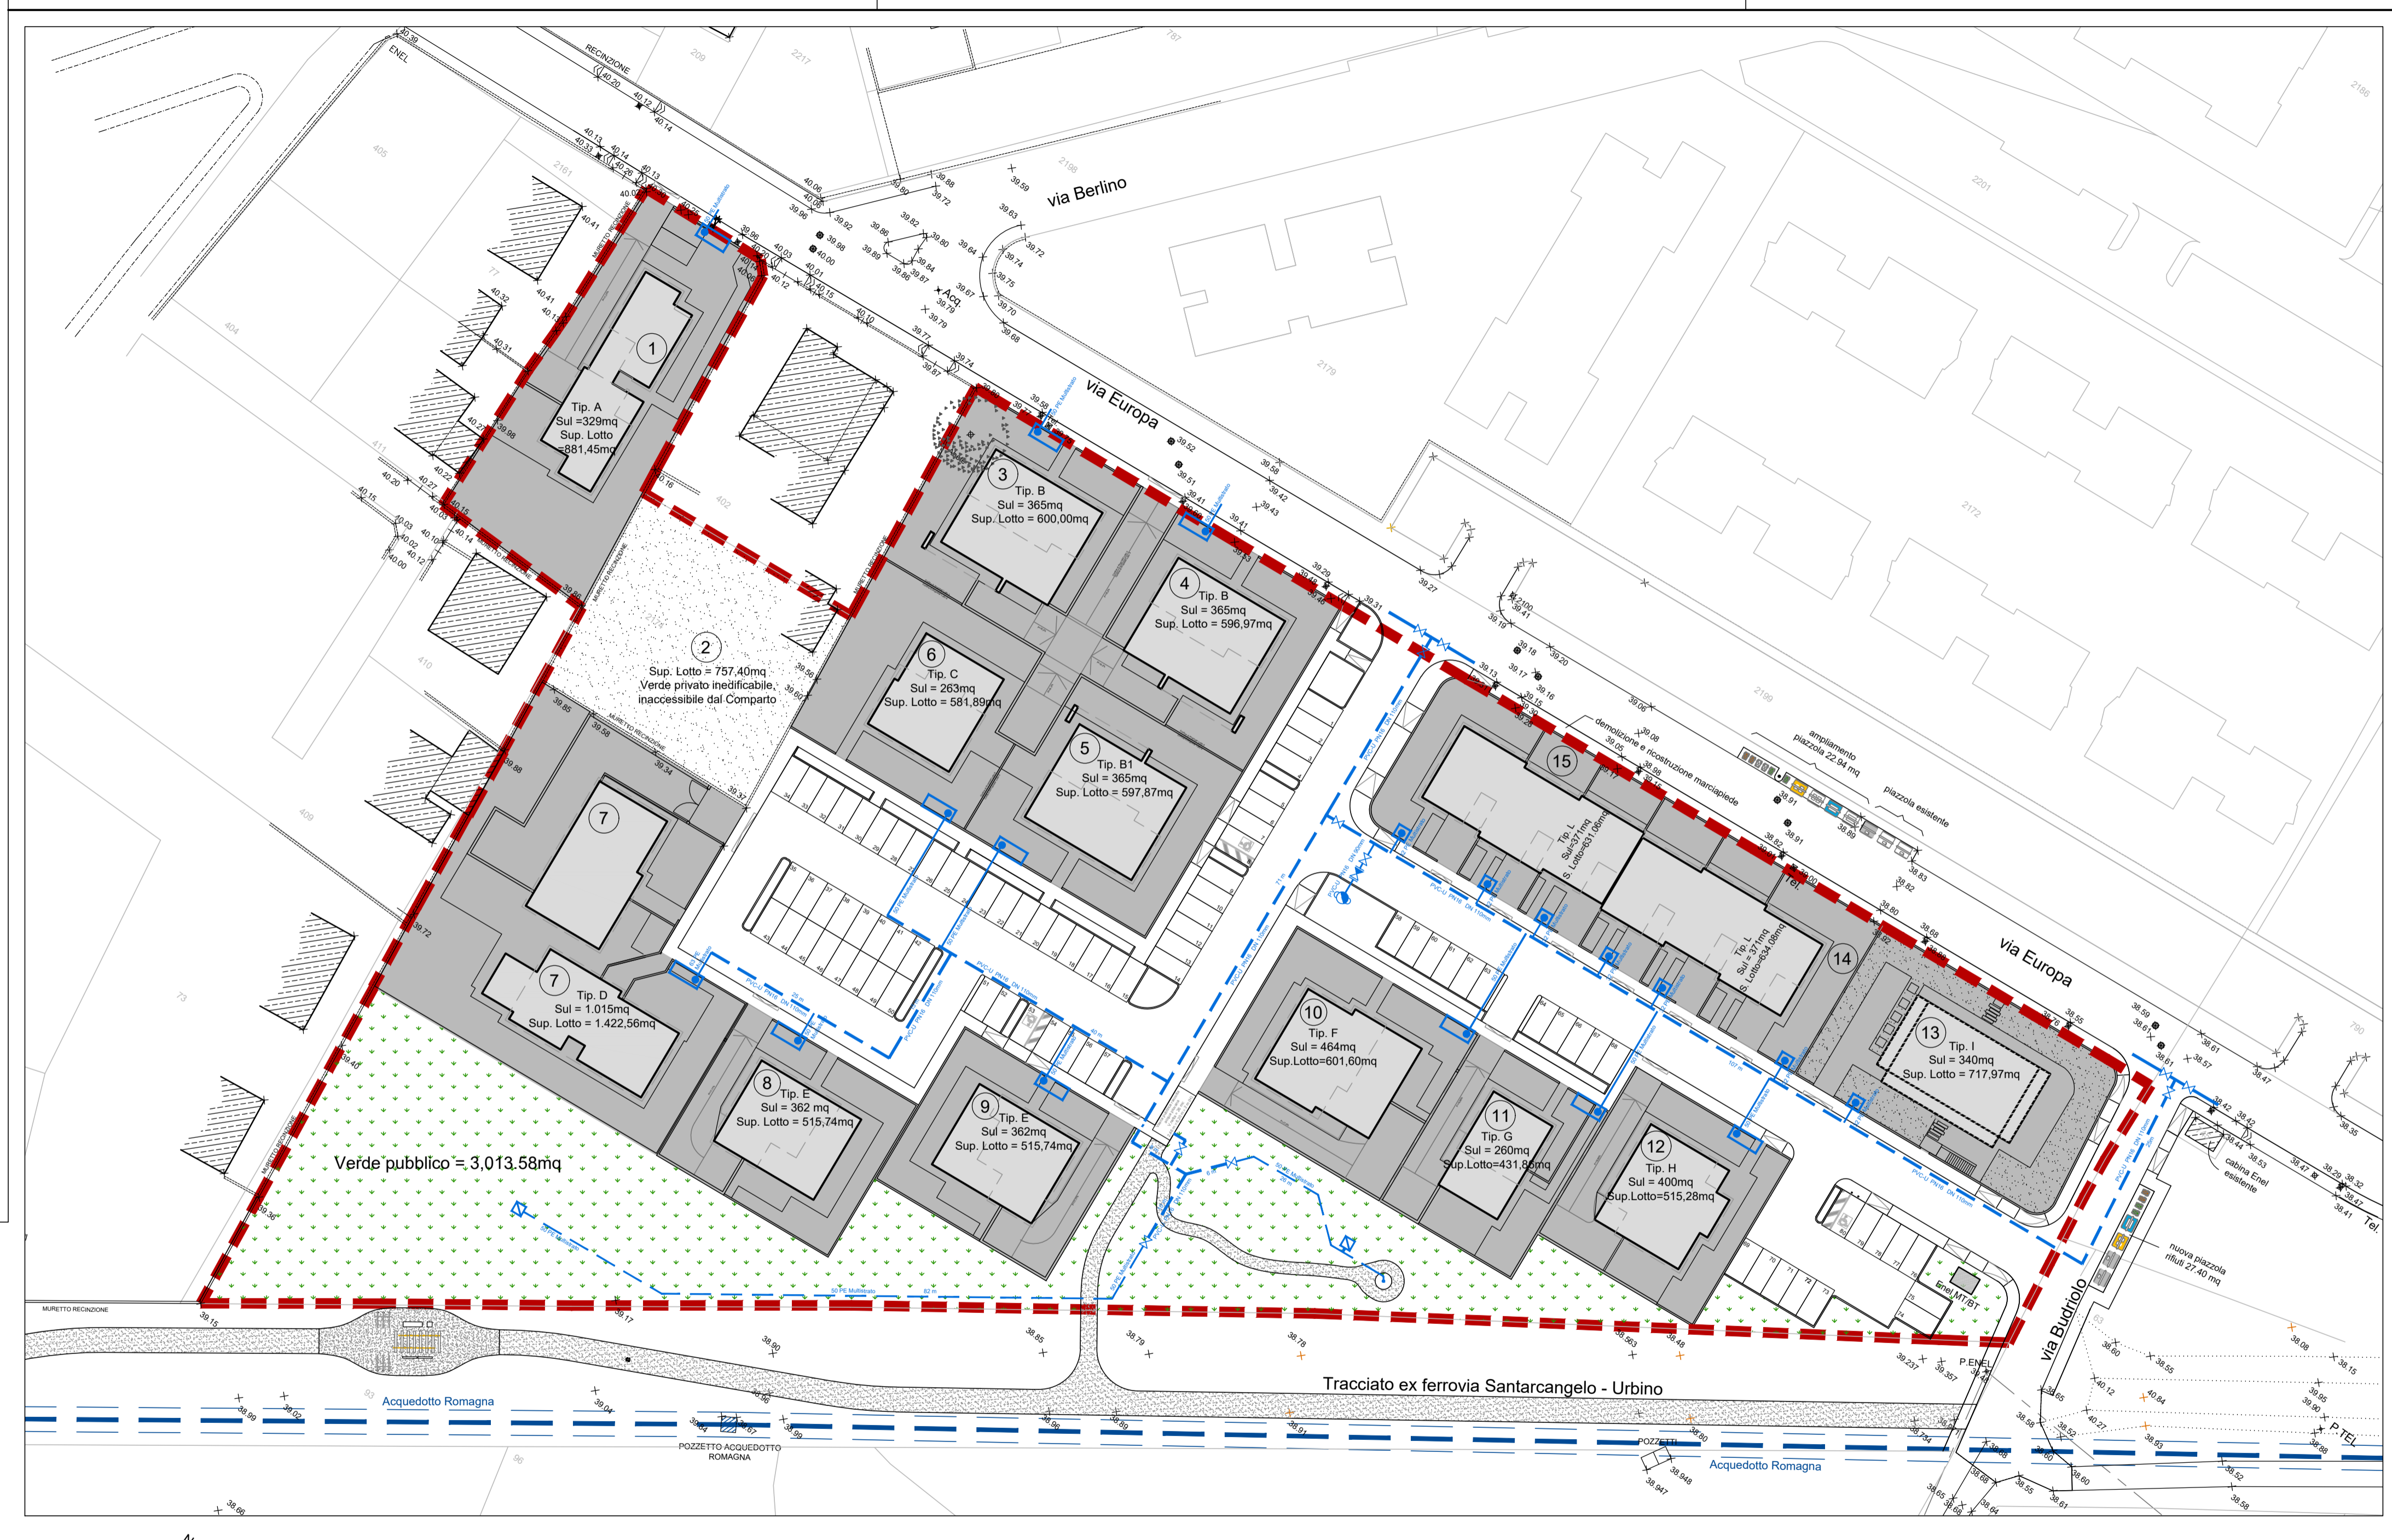

**LEGENDA RETE ACQUEDOTTO:**

	RETE ACQUEDOTTO, TUBO PVC - U PN16 DN 110mm LUNGHEZZA PRESUNTA = 307m
	n.1 IDRANTE SOPRASSUOLO PER VIGILI DEL FUOCO FLANGIA DN 80MM + 2 ATTACCHI UNI DN 70MM
	n.18 ALLACCI PER PRIVATI (VANI CONTATORI), P.I.F. UN ALLACCIO PER CISTERNA INTERRATA PUBBLICA RACCOLTA ACQUA PIOVANA
	LIMITI DEL COMPARTO OGGETTO DI PUA - Ambito AN.A.6
	NUMERO LOTTO
	LOTTE DI PROPRIETA' PRIVATA

NORD  
 PLANIMETRIA scala 1:500