

Studio di architettura - urbanistica - tecnologia
 Dott. Arch. Mauro Ioli
 [E-mail: info@studioarchioli.it]
 [E-mail: mauro.oli@archiworldpec.it]
 via Ugo Braschi n. 67 - 47822 Santarcangelo di R.
 telefono 0541.625166 (2 linee) - 334.6283509
 C.F. LIO MRA 55C06 1304B - P.IVA 01268260401

Il Progettista e D.L.:
 Arch. Mauro Ioli

Proprietà:
 Società F.L.P. Costruzioni s.r.l.
 Sig. Sergio Silvio Baroni
 Sig. Andrea Muccini
 Sig.ra Angela Maria Di Buo'
 Sig.ra Livia Di Buo'

COMUNE DI SANTARCANGELO DI ROMAGNA

Progetto di Piano Urbanistico Attuativo di iniziativa privata del comparto residenziale compreso tra via Europa e il tracciato della ex ferrovia Santarcangelo-Urbino

Tavola: n.7 bis
 Scala: 1:500



Oggetto:
 PLANIMETRIA SCHEMA RETE GAS METANO

N	DATA	MOTIVAZIONE \ DESCRIZIONE	ELABORAZIONE	ARCHIVIAZIONE FILE
0	25 Giugno 2020	Piano Particolareggiato	Arch. Roberto Farina	ROBERTO FARINA - P.L.P. COSTRUZIONI VIA EUROPA 3 - PROGETTO PUA DI SANARCANGELO DI ROMAGNA
1	08 Ottobre 2021	Modifiche e integrazioni al PUA	Ing. Luca Lunardini	LUCA PUA - PUA INTEGRAZIONE PUA 07/08 GAS METANO 08.10.21 DWG
2				

Questo lavoro è stato sviluppato con AutoCAD LT 2004, concesso in licenza all'Arch. Mauro Ioli. Numero di serie: 341-02574467
 Su questo disegno grava il nostro diritto di proprietà per cui ne è vietata la riproduzione, nonché, tra l'altro, la comunicazione a terzi o l'uso comunque da parte di questi. Ciò ai sensi di legge, salvo nostra autorizzazione concordata e scritta.

LEGENDA SCHEMA RETE GAS METANO :

	RETE GAS METANO DI PROGETTO LUNGHEZZA PRESUNTA = 335m
	RETE GAS METANO ESISTENTE SU VIA EUROPA
	n.18 ALLACCI PER PRIVATI (VANI CONTATORI)
	LIMITI DEL COMPARTO OGGETTO DI PUA - Ambito ANA 6
	NUMERO LOTTO
	LOTTE DI PROPRIETA' PRIVATA

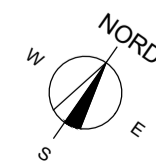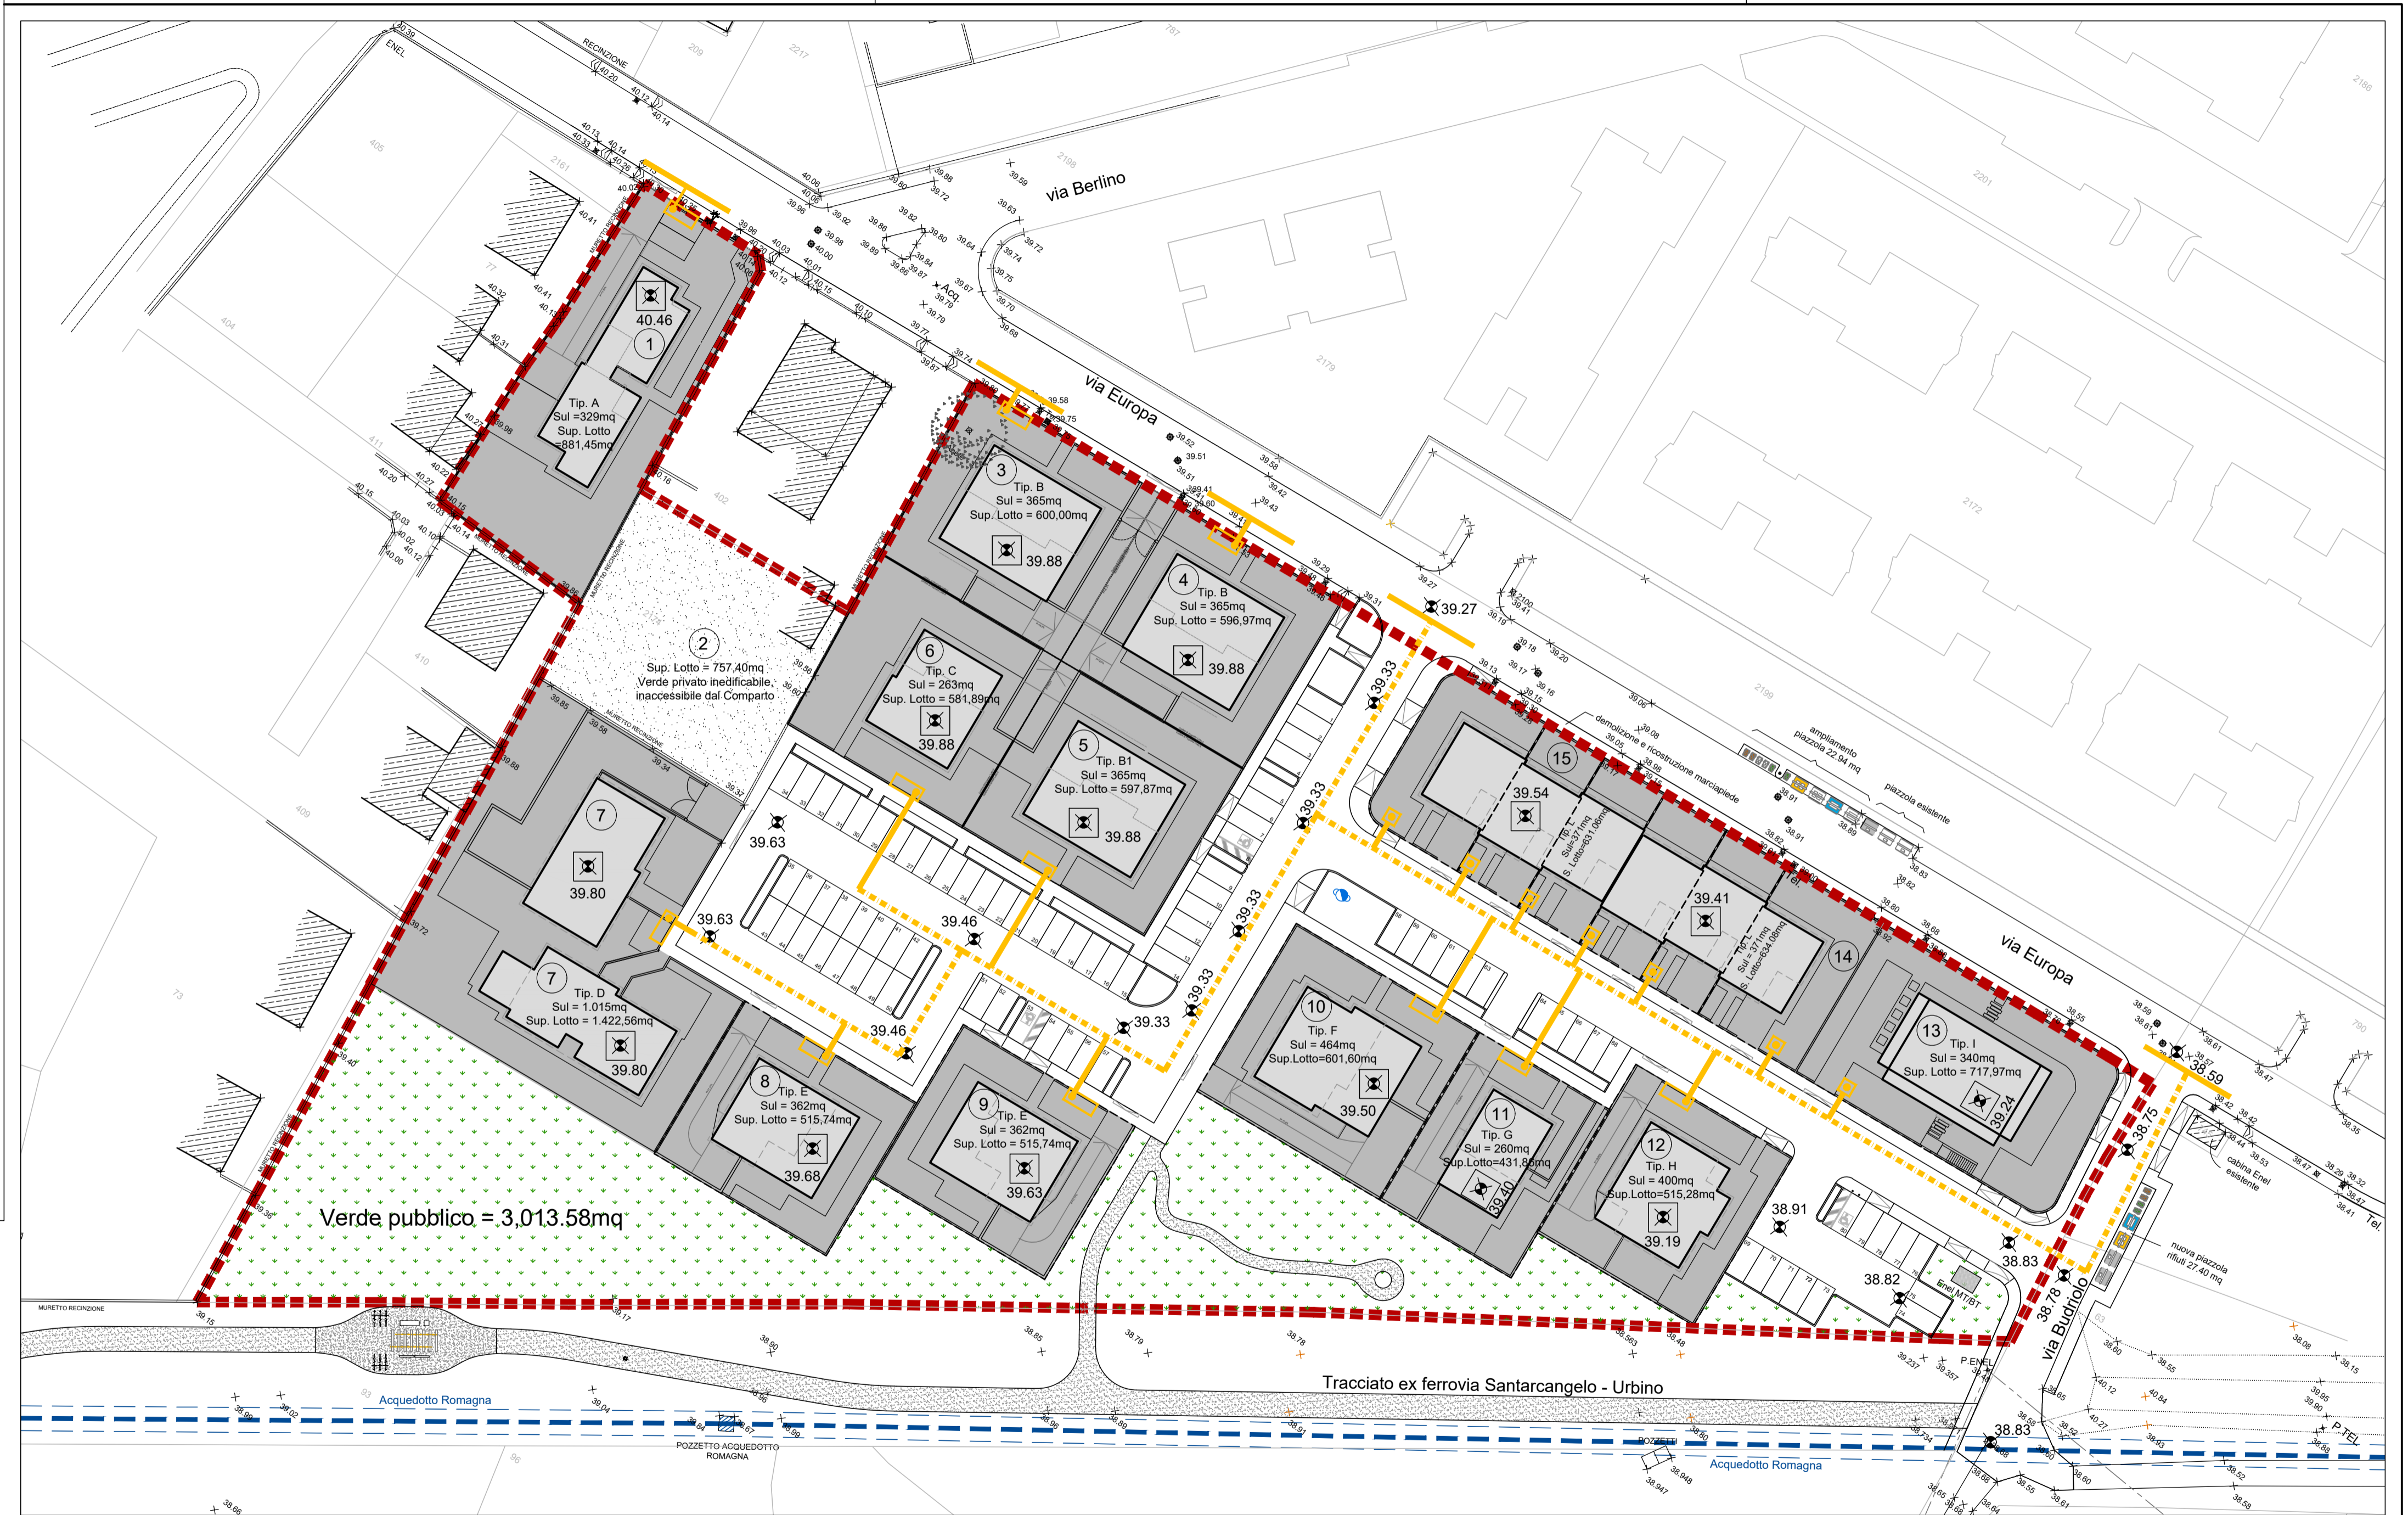

PLANIMETRIA scala 1:500