

Studio di architettura - urbanistica - tecnologia
Dott. Arch. Mauro Ioli
 | E-mail : info@studioarchioli.it
 | E-mail : mauro.ioli@archiworldpec.it
 | www.studioarchioli.it
 via Ugo Braschi n. 67 - 47822 Santarcangelo di R.
 telefono 0541.625166 (2 linee) - 334.6283509
 C.F. LIO MRA 55C061304B - P.IVA 01268260401

Il Progettista e D.L.:
 Arch. Mauro Ioli

Proprietà:
 Società F.L.P. Costruzioni s.r.l.
 Sig. Sergio Silvio Baroni
 Sig. Andrea Muccini
 Sig.ra Angela Maria Di Buoi
 Sig.ra Livia Di Buoi


COMUNE DI SANTARCANGELO DI ROMAGNA
Progetto di Piano Urbanistico Attuativo di iniziativa privata del comparto residenziale compreso tra via Europa e il tracciato della ex ferrovia Santarcangelo-Urbino

Tavola: N. 13 quater
 Scala: 1:500
Oggetto: SCHEMA ABBATTIMENTO DELLE BARRIERE ARCHITETTONICHE ai sensi del D.P.R. 503/1996 e D.M. 236/1989

N.	DATA	MOTIVAZIONE \ DESCRIZIONE	ELABORAZIONE	ARCHIVIAZIONE FILE
0	25 Giugno 2020	Piano Particolareggiato	Arch. Roberto Farina	ROBERTO FARINA - P.L.P. - CONTRAZIONE VIA EUROPA - PROGETTO PUA - PROJ. FLORA.DWG
1	13 Maggio 2021	Modifiche e integrazioni al PUA	Ing. Luca Lunardini	LUCAPUA P.L.P. - INTEGRAZIONE TAVOLA 13 - B1 - BARR. ARCHI 13.02.21.DWG
2	23 Giugno 2021	Modifiche e integrazioni al PUA	Ing. Luca Lunardini	LUCAPUA P.L.P. - INTEGRAZIONE TAVOLA 13 - TER. BARR. ARCHI 13.06.21.DWG
3	08 Ottobre 2021	Modifiche e integrazioni al PUA	Ing. Luca Lunardini	LUCAPUA P.L.P. - INTEGRAZIONE TAVOLA 13 - QUATER BARR. ARCHI 13.10.21.DWG

Questo lavoro è stato sviluppato con AutoCAD LT 2004, concesso in licenza all'Arch. Mauro Ioli. Numero di serie: 341-02974487

Su questo disegno grava il nostro diritto di proprietà per cui ne è vietata la riproduzione, nonché, tra l'altro, la comunicazione a terzi o l'uso comunque da parte di questi. Ciò ai sensi di legge, salvo nostra autorizzazione concordata e scritta.

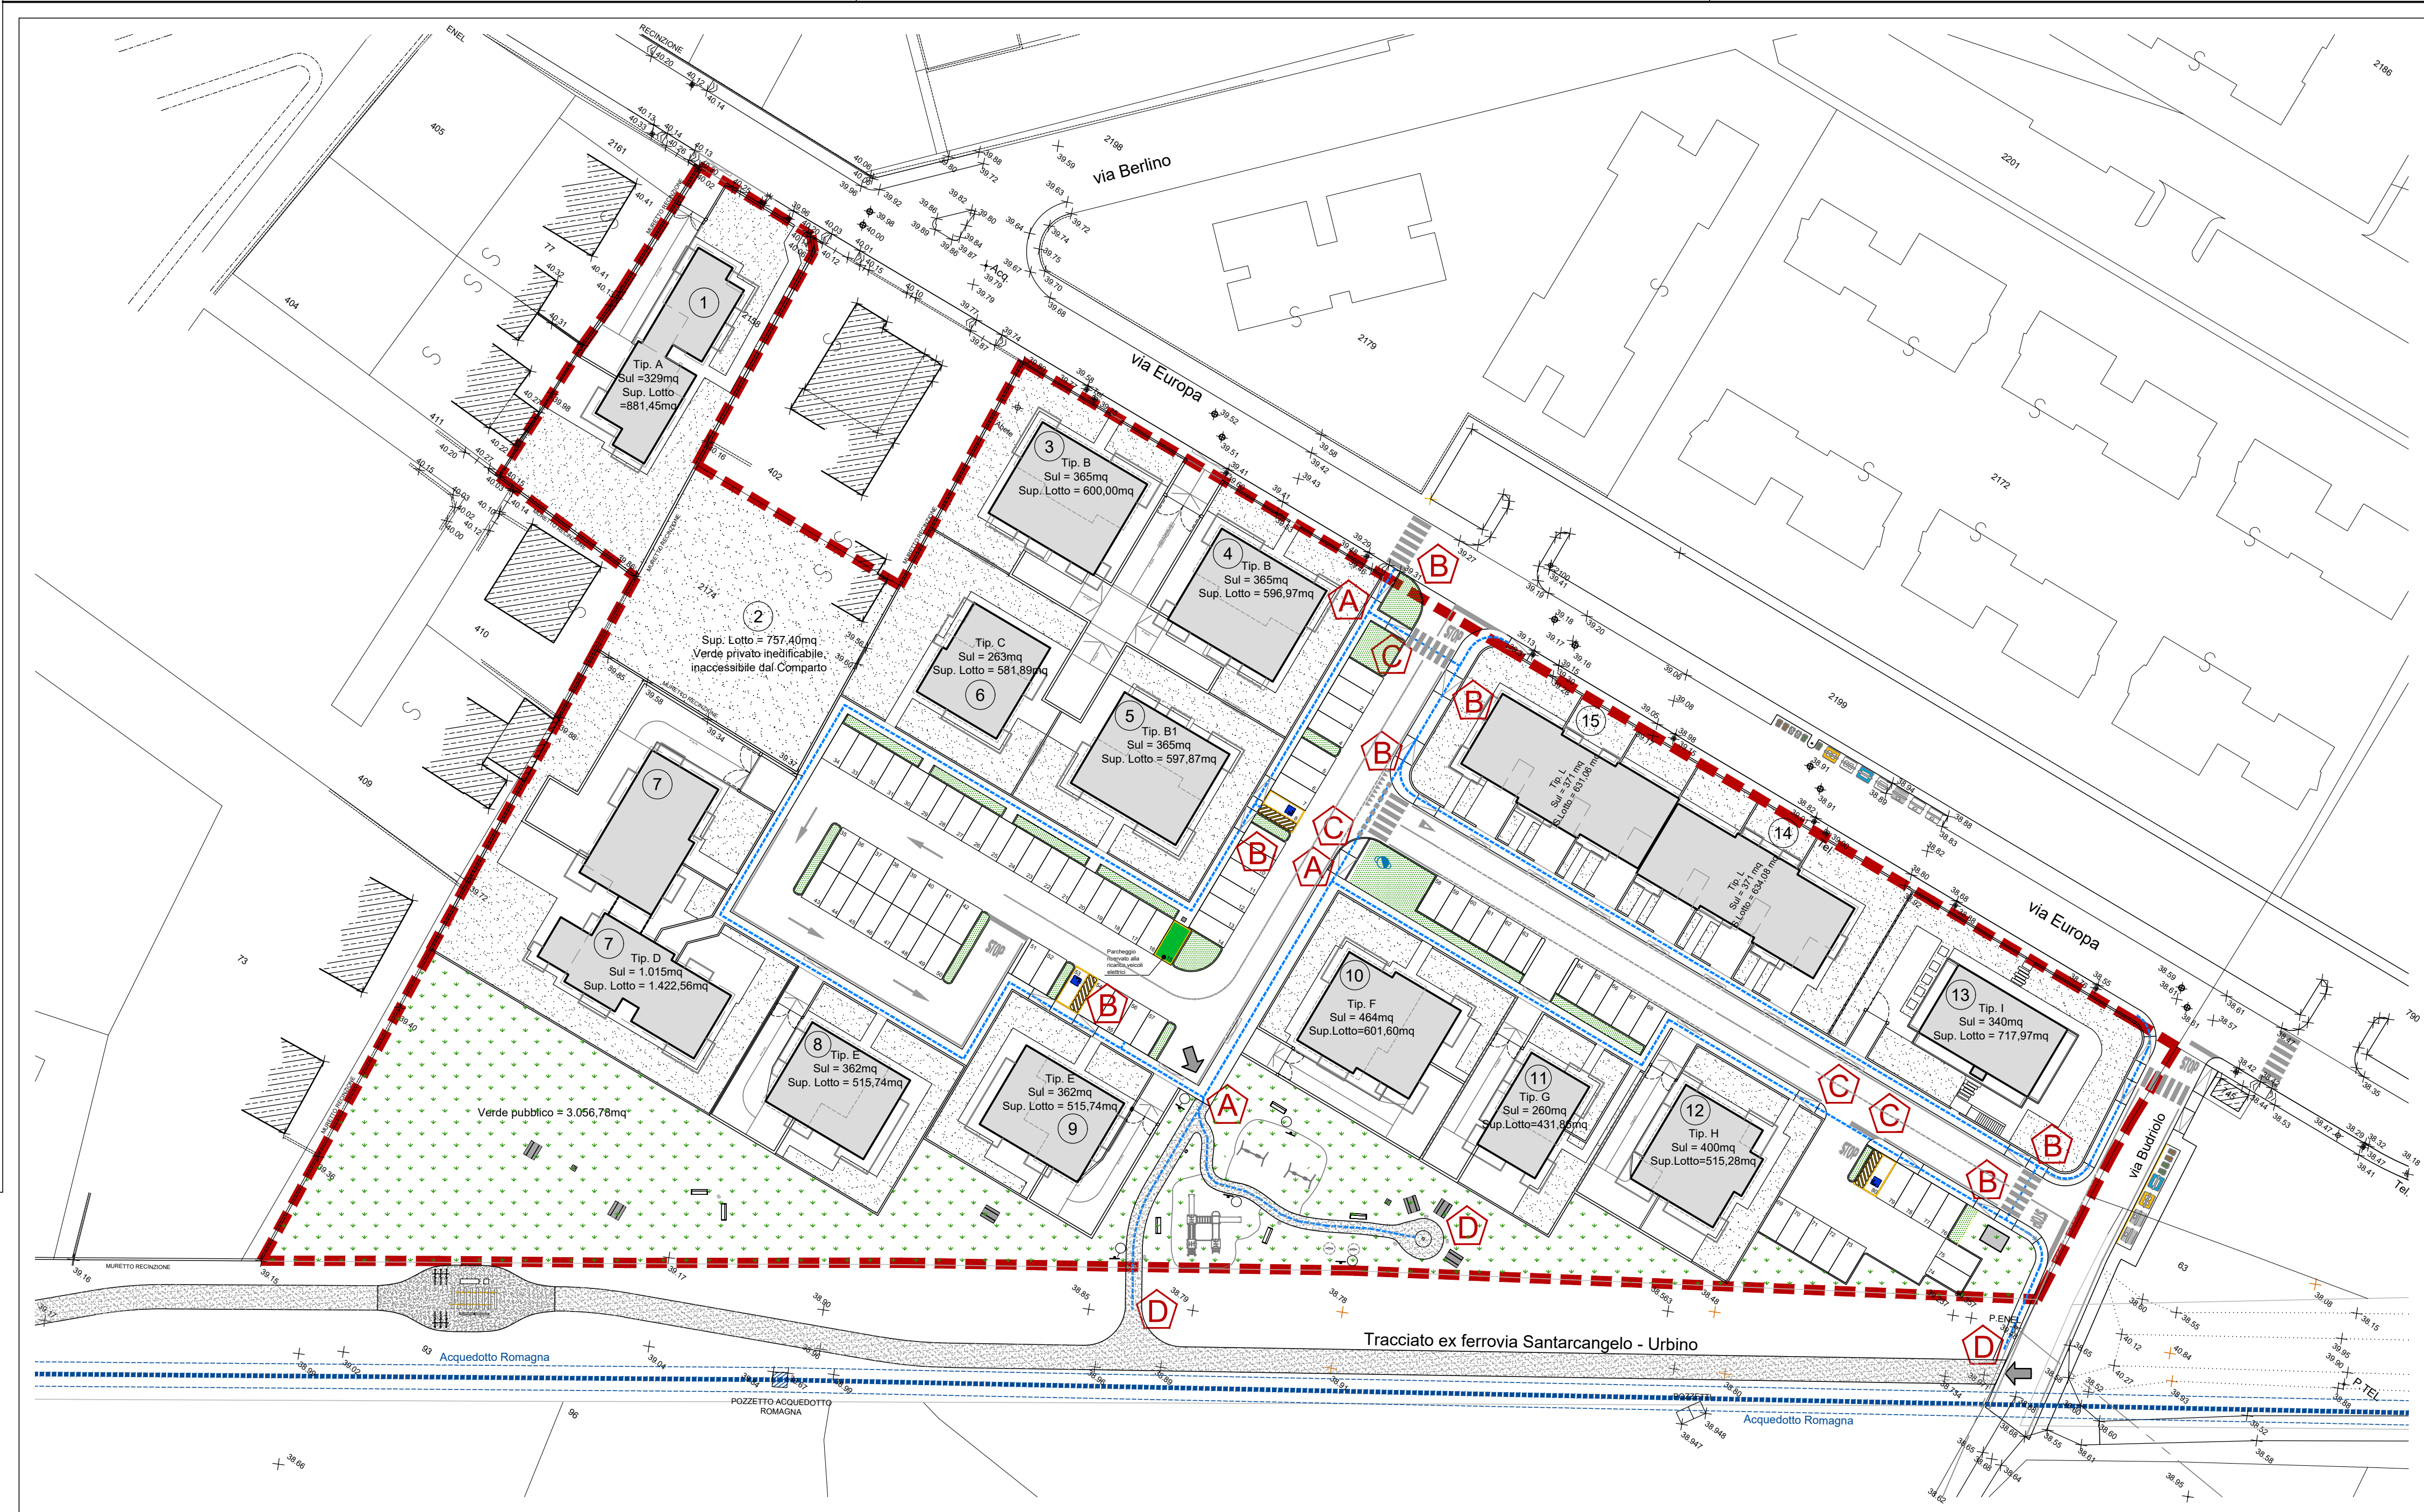

LEGENDA

	Limite del comparto oggetto di PUA Ambito AN.A.6
	Numero lotto
	Percorso accessibile
	Rampa pedonale di pendenza max 5%
	Fabbricati di progetto
	Area a verde pubblico
	Aiuole stradali pubbliche inerbite
	Percorso Attrezzato pubblico su tracciato ex-ferrovia Santarcangelo-Urbino
	Accessi carrabili al percorso attrezzato pubblico per interventi di manutenzione

SCHEMI DI SEGNALAZIONE PERCORSI TATTILI, TRAMITE CODICI LOGES, PER PERSONE IPOVEDENTI, ai sensi del D.P.R. 503/1996 e D.M. 236/1989

