


ALESSANDRO MARCHI ARCHITETTO  
 SANTARCANGELO DI R. - VIA CAUDUR 99 - TEL. E FAX 0541/620793 P. IVA 04023990401  
 LUCIANO GARAVELLI ARCHITETTO  
 SANTARCANGELO DI R. - VIA CAUDUR 39 - TEL. E FAX 0541/1522992 P. IVA 02 382 520407

Dati catastali		Ubicazione	
fg.11 mapp. 63,877,913,937,2182,2184		Via Piadina	
<b>PROGETTO DI PIANO URBANISTICO ATTUATIVO                  DELL'AMBITO AN.C.2.d) DENOMINATO                  "IL GRANDE GIARDINO"</b>			
Committenza: Fabbri Vittorio Fabbri Fabrizio Succi Maura			
Oggetto:	Tavola	04	R0
Rilievo delle essenze arboree esistenti	Dicembre 2021		
	Scala 1:500		

DIRITTI DI PROPRIETA': Su questo elaborato grava il diritto di proprietà, pertanto è vietata la cessione, la diffusione e la produzione anche parziale del presente elaborato senza autorizzazione scritta. Ogni violazione sarà perseguita ai sensi di legge.

LEGENDA	
	Acero
	Tiglio
	Acacia
	Quercia

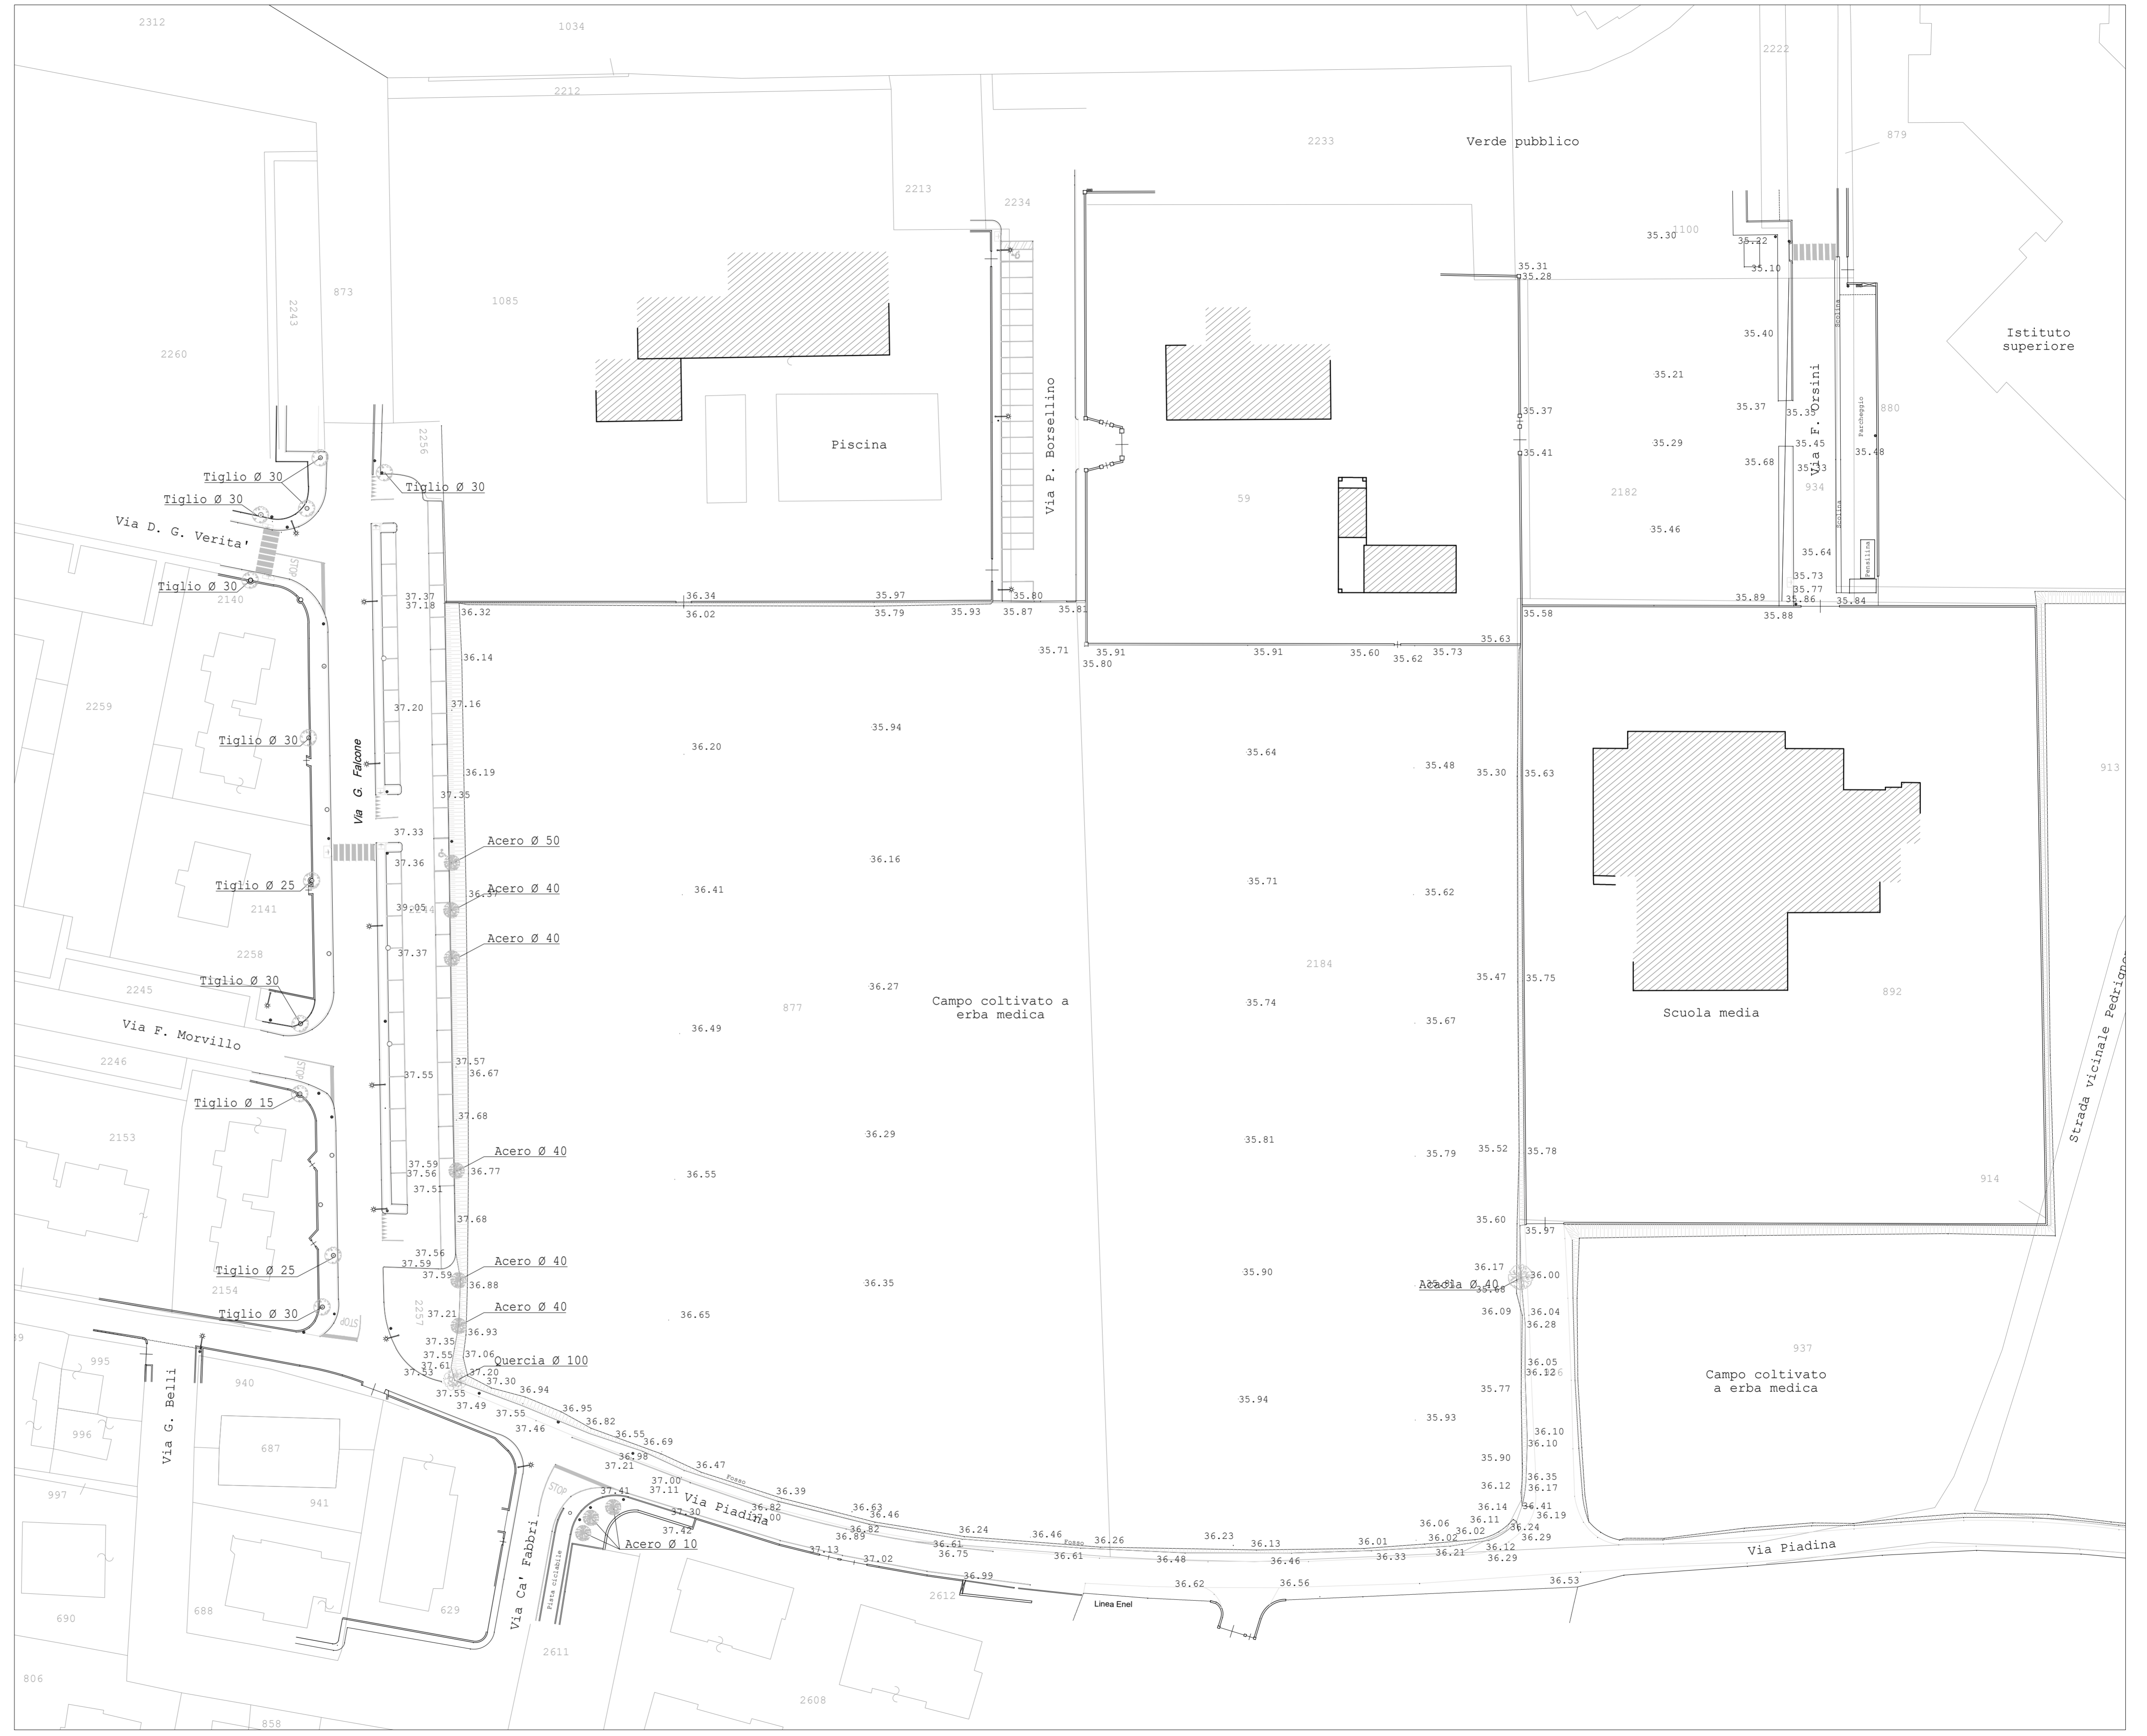

Planimetria 1:500 - Stato di fatto - Rilievo delle essenze arboree esistenti