

Comune di Santarcangelo di Romagna

Provincia di Rimini

Dati catastali

Ubicazione

fg.11 mapp. 63,877,913,937,2182,2184

Via Piadina

**PROGETTO DI PIANO URBANISTICO ATTUATIVO
DELL'AMBITO AN.C.2.d) DENOMINATO
"IL GRANDE GIARDINO"**

Committenza:

Fabbri Vittorio
Fabbri Fabrizio
Succi Maura


Oggetto:

Rilievo degli impianti tecnologici
e di distribuzione a rete

Tavola	05	R0
Dicembre 2021		
Scala 1:500		

DIRITTI DI PROPRIETA': Su questo elaborato grava il diritto di proprietà, pertanto è vietata la cessione, la diffusione e la produzione anche parziale del presente elaborato senza autorizzazione scritta. Ogni violazione sarà perseguita ai sensi di legge.

LEGENDA	
	Lampione e pozzetto
	Palo e linea Enel
	Pozzetto Telecom
	Pozzetto generico
	Bocca di lupo
	Pozzetto caditoia
	Saracinesca acquedotto
	Pozzetti fognatura
	Box e contatori
	Segnale stradale

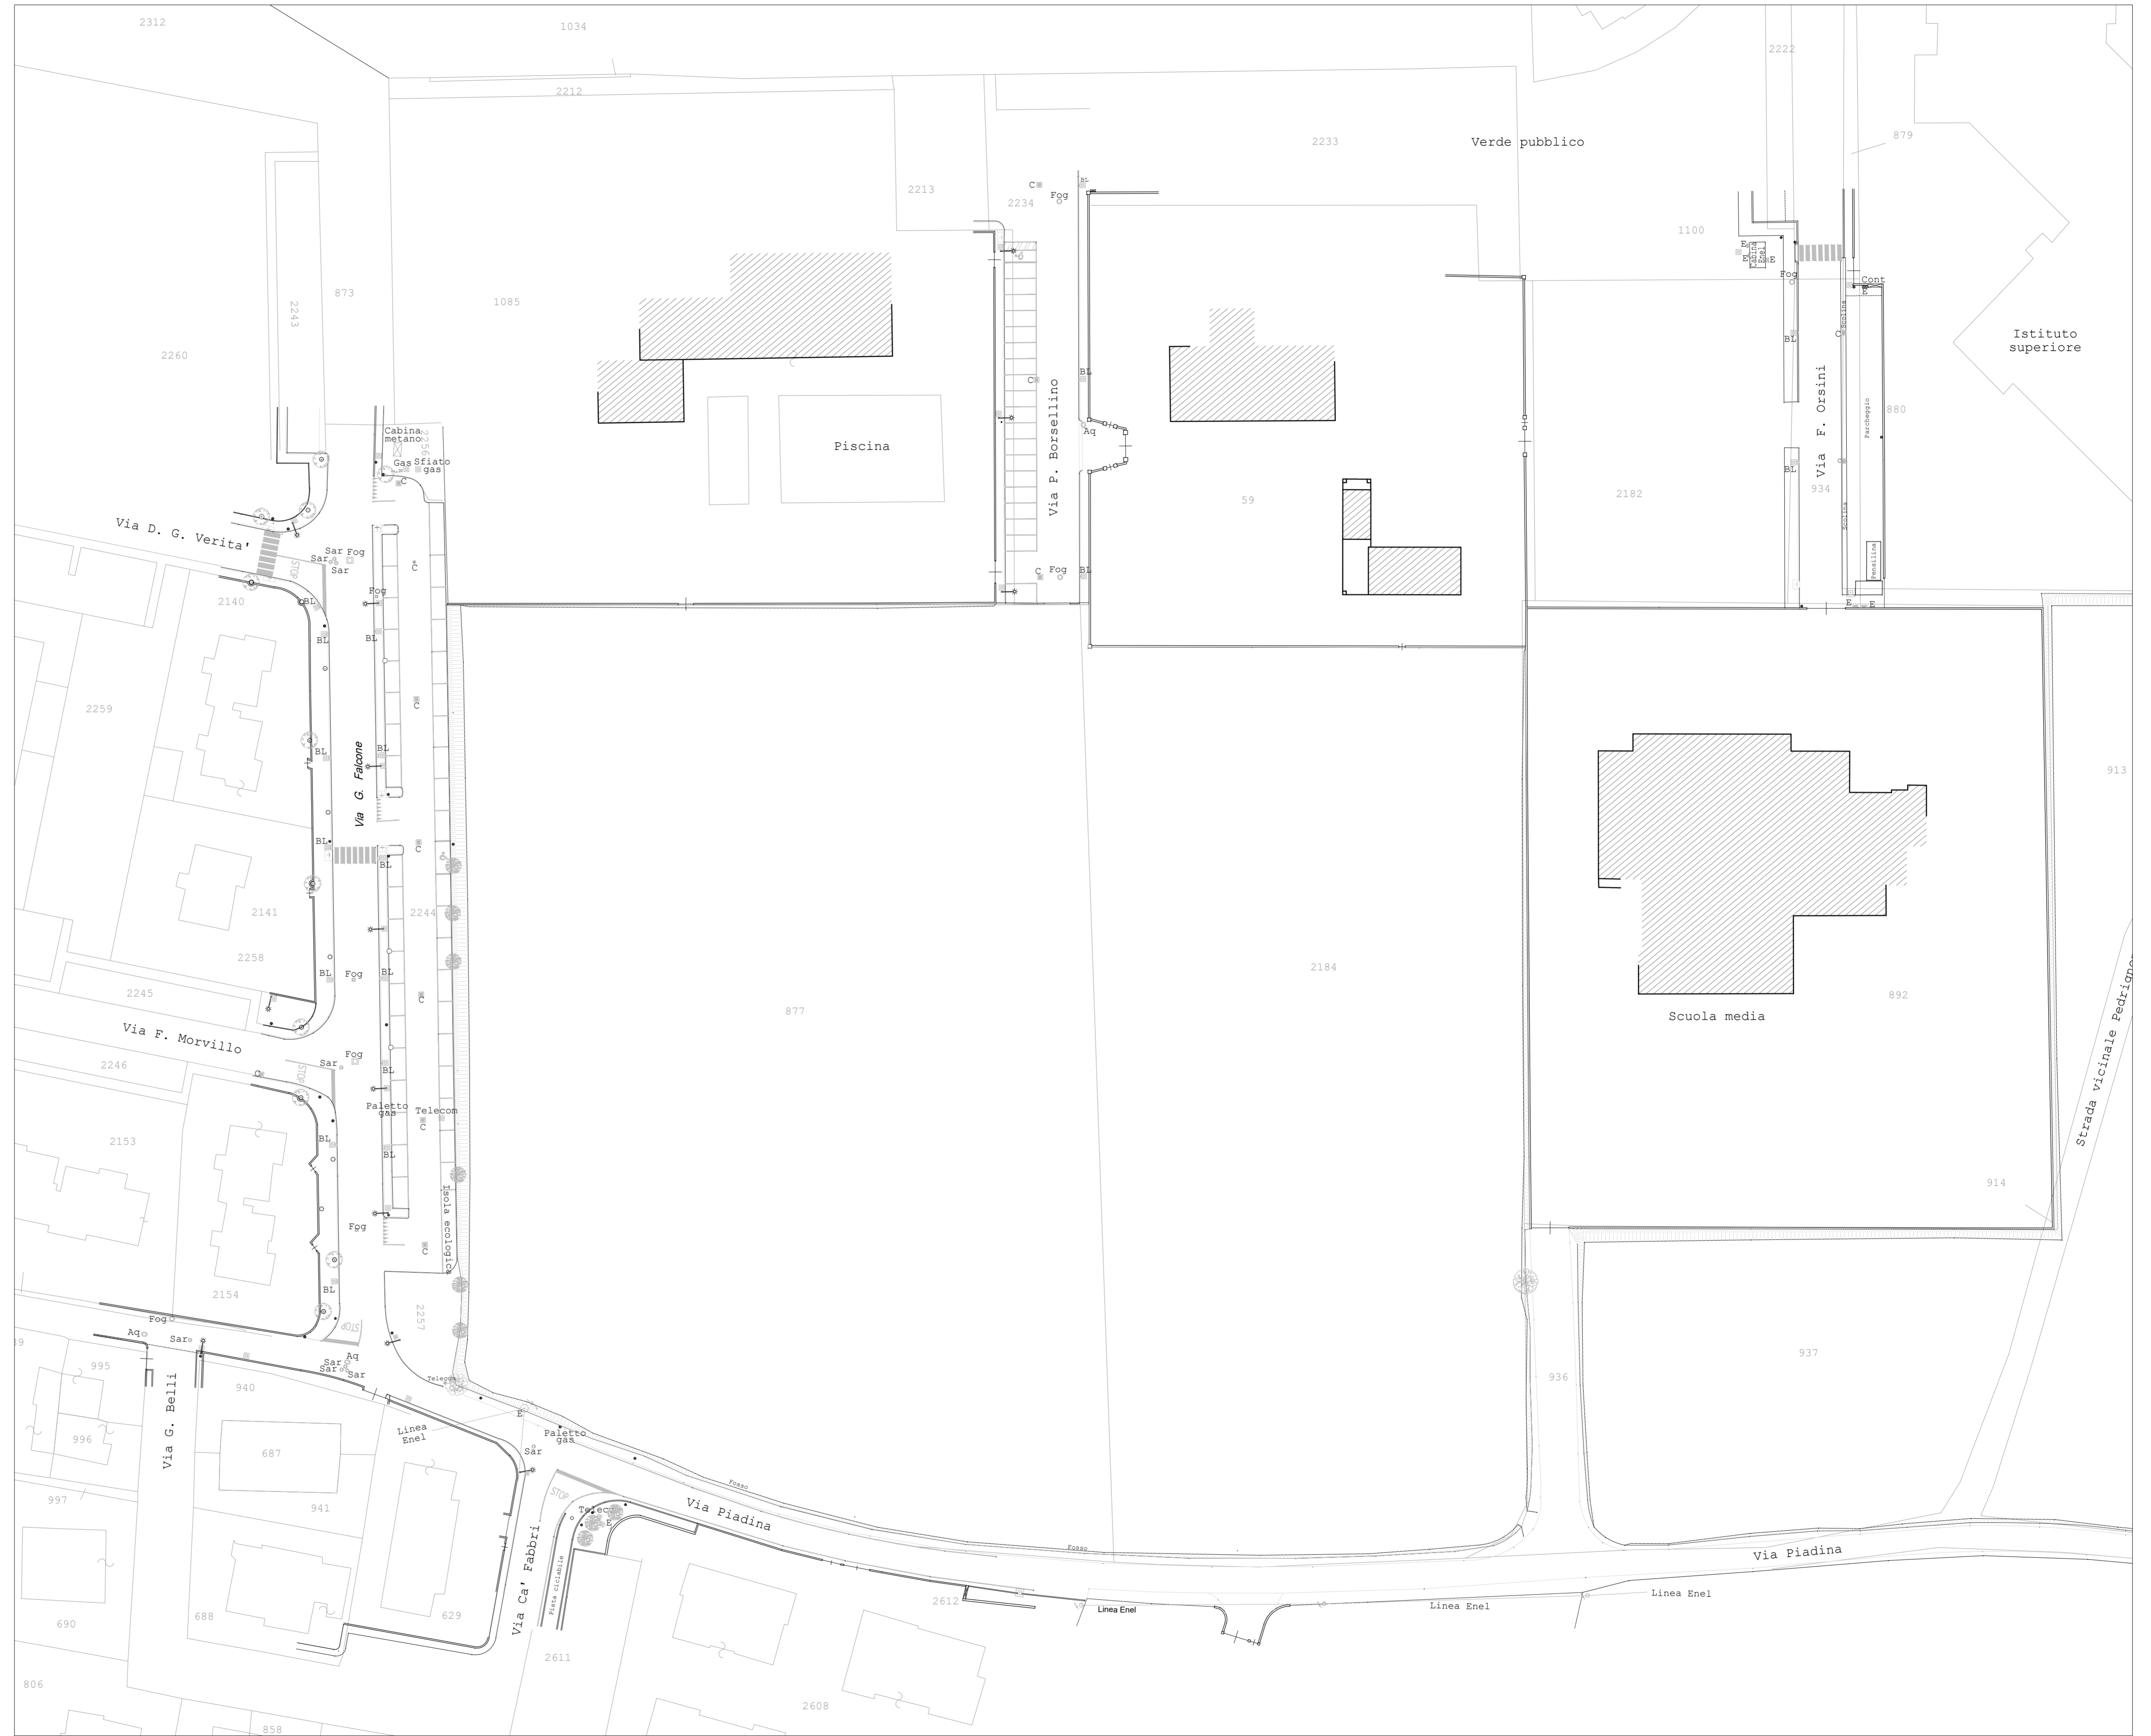

Planimetria 1:500 - Stato di fatto - Rilievo degli impianti tecnologici e di distribuzione a rete