

Dati catastali
fg.11 mapp. 63,877,913,937,2182,2184

Ubicazione
Via Piadina

**PROGETTO DI PIANO URBANISTICO
ATTUATIVO DELL'AMBITO AN.C.2.d)
DENOMINATO
"IL GRANDE GIARDINO"**


Comittenza:
Fabbrì Vittorio
Fabbrì Fabrizio
Succi Maura

Descrizione:
Sistemazione del verde pubblico - Opere


Oggetto:
VERDE PUBBLICO - OPERE

TAVOLA	22	RD
Fece	Febbraio 2023	
Scala		


NOTIZIA DI PRODOTTO: In questo elaborato sono il disegno di progetto, separato e diverso da revisione, la distribuzione e la posizione delle parti del presente elaborato sono autorizzate iscritta, ogni violazione sarà punita ai sensi di legge.

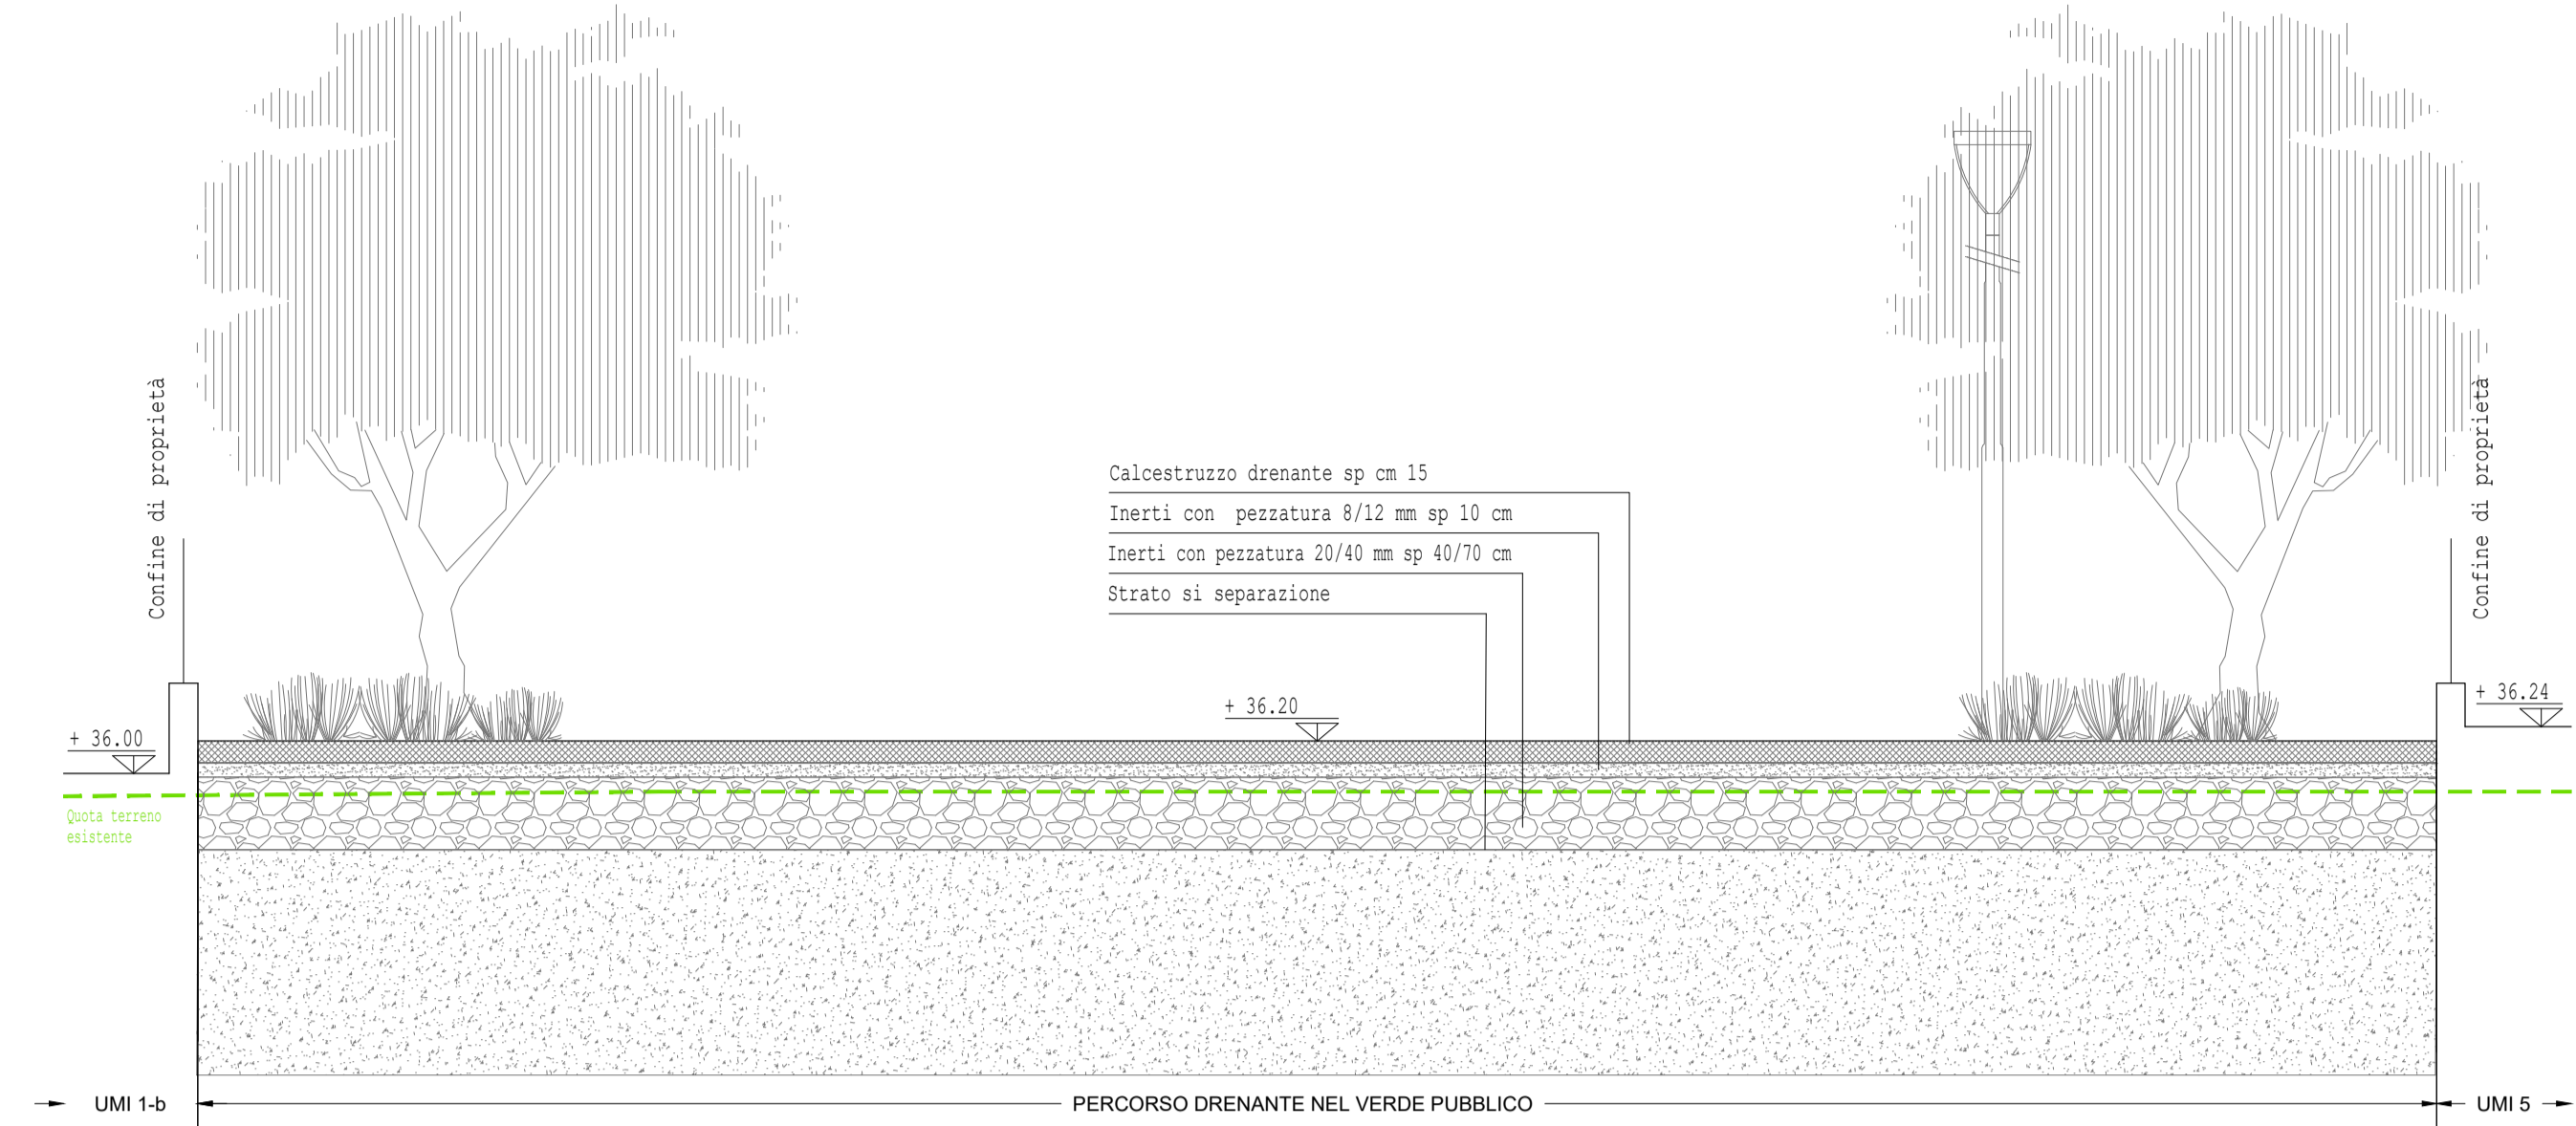

Sezione BB' 1:50

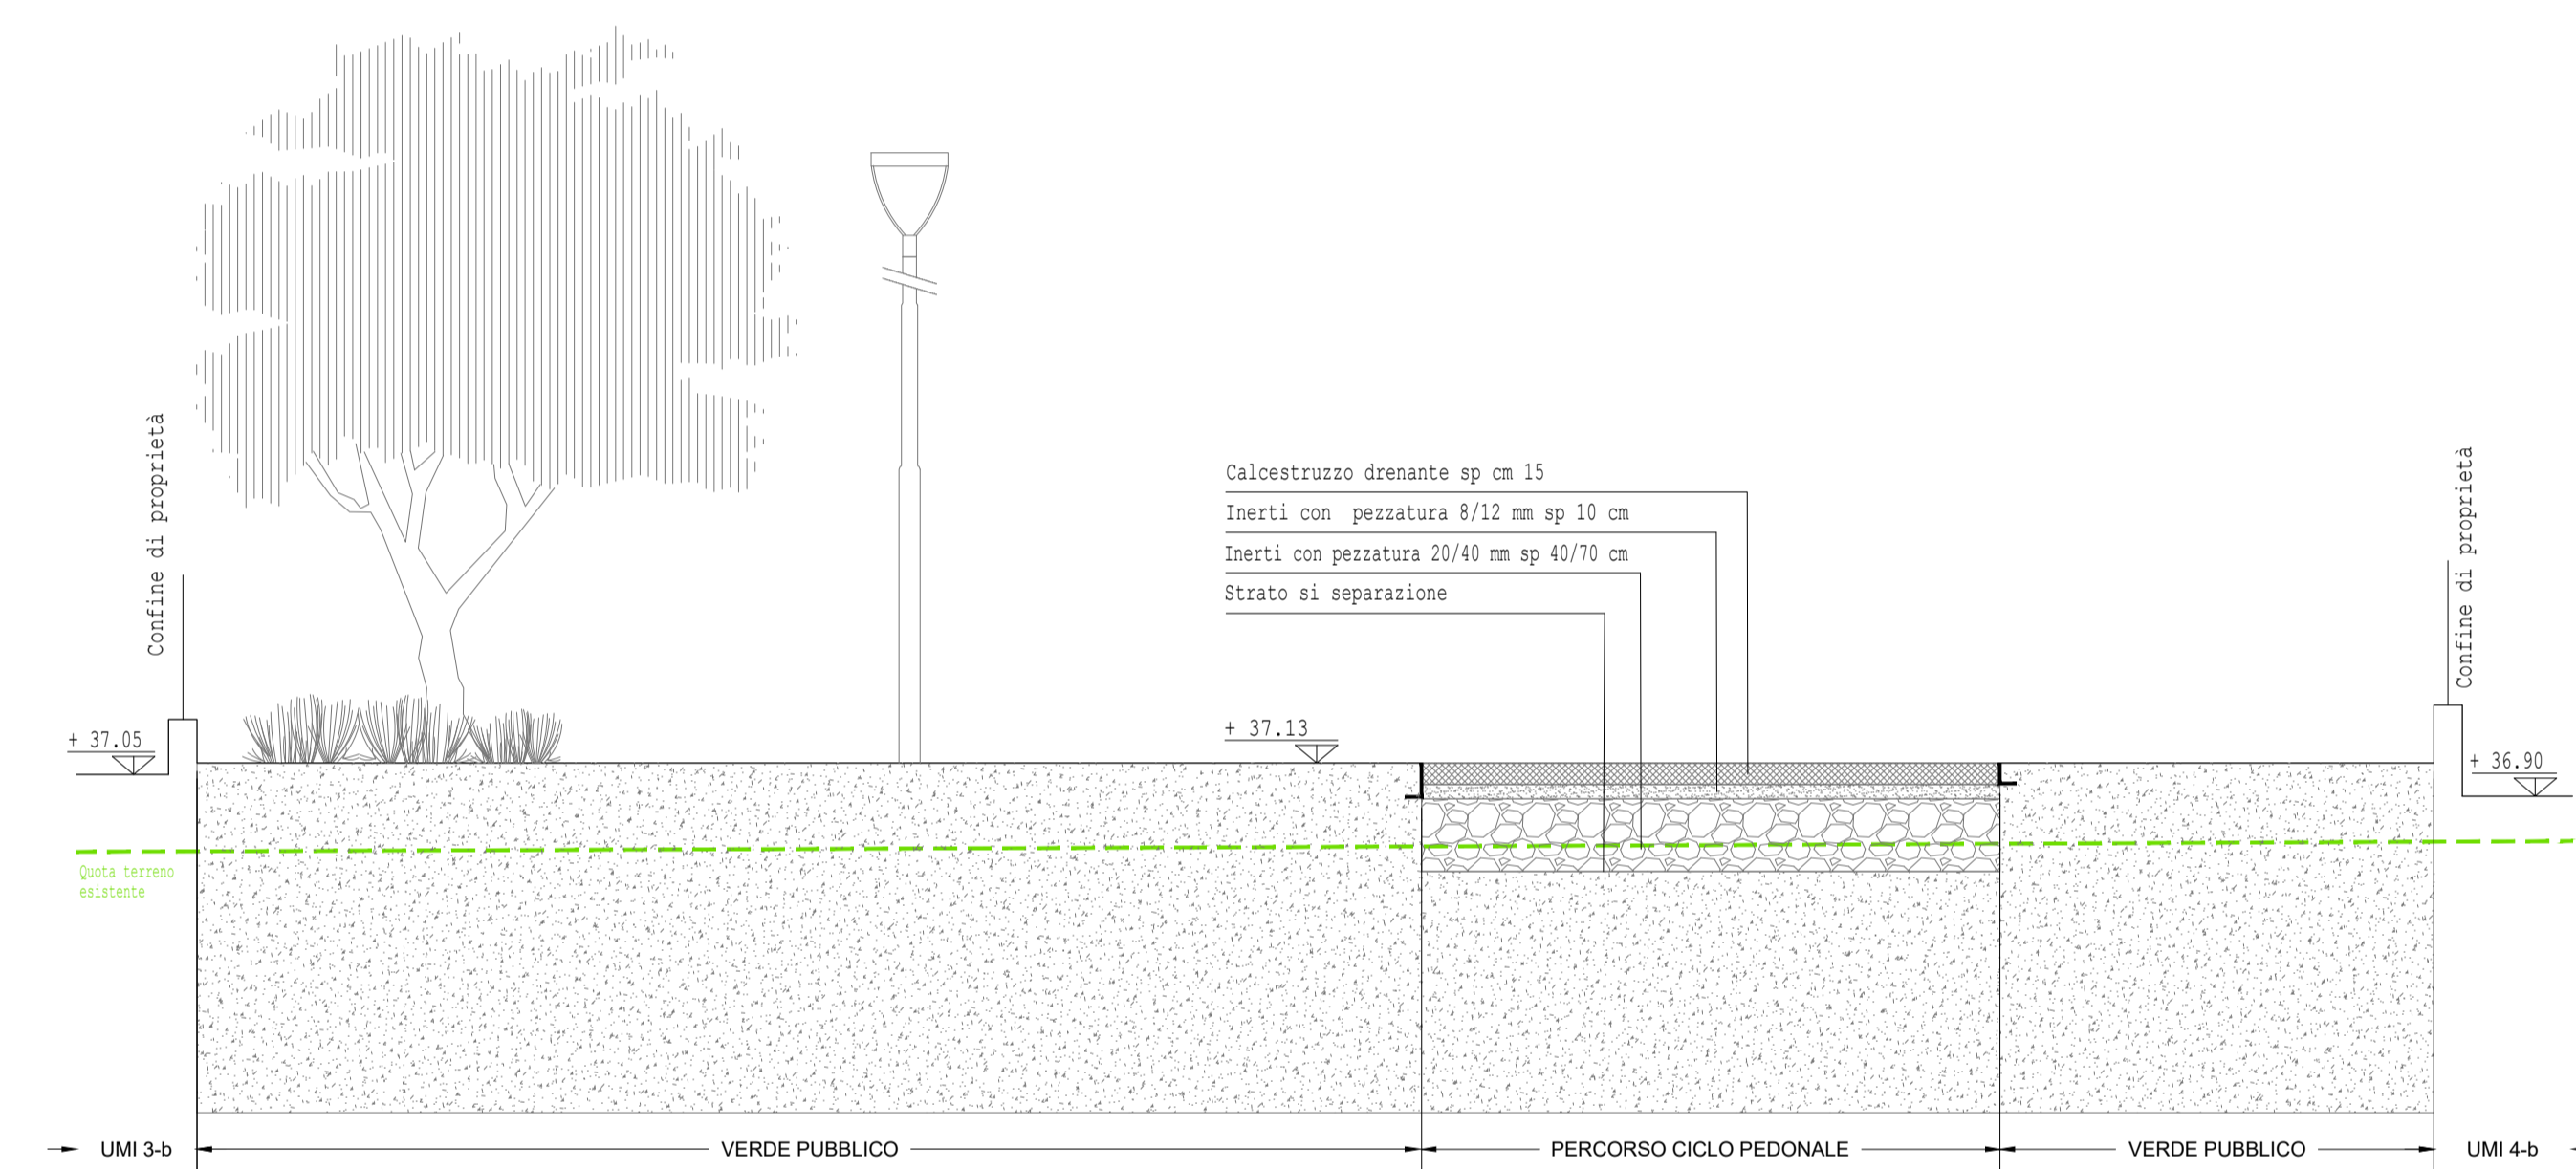

Sezione CC' 1:50

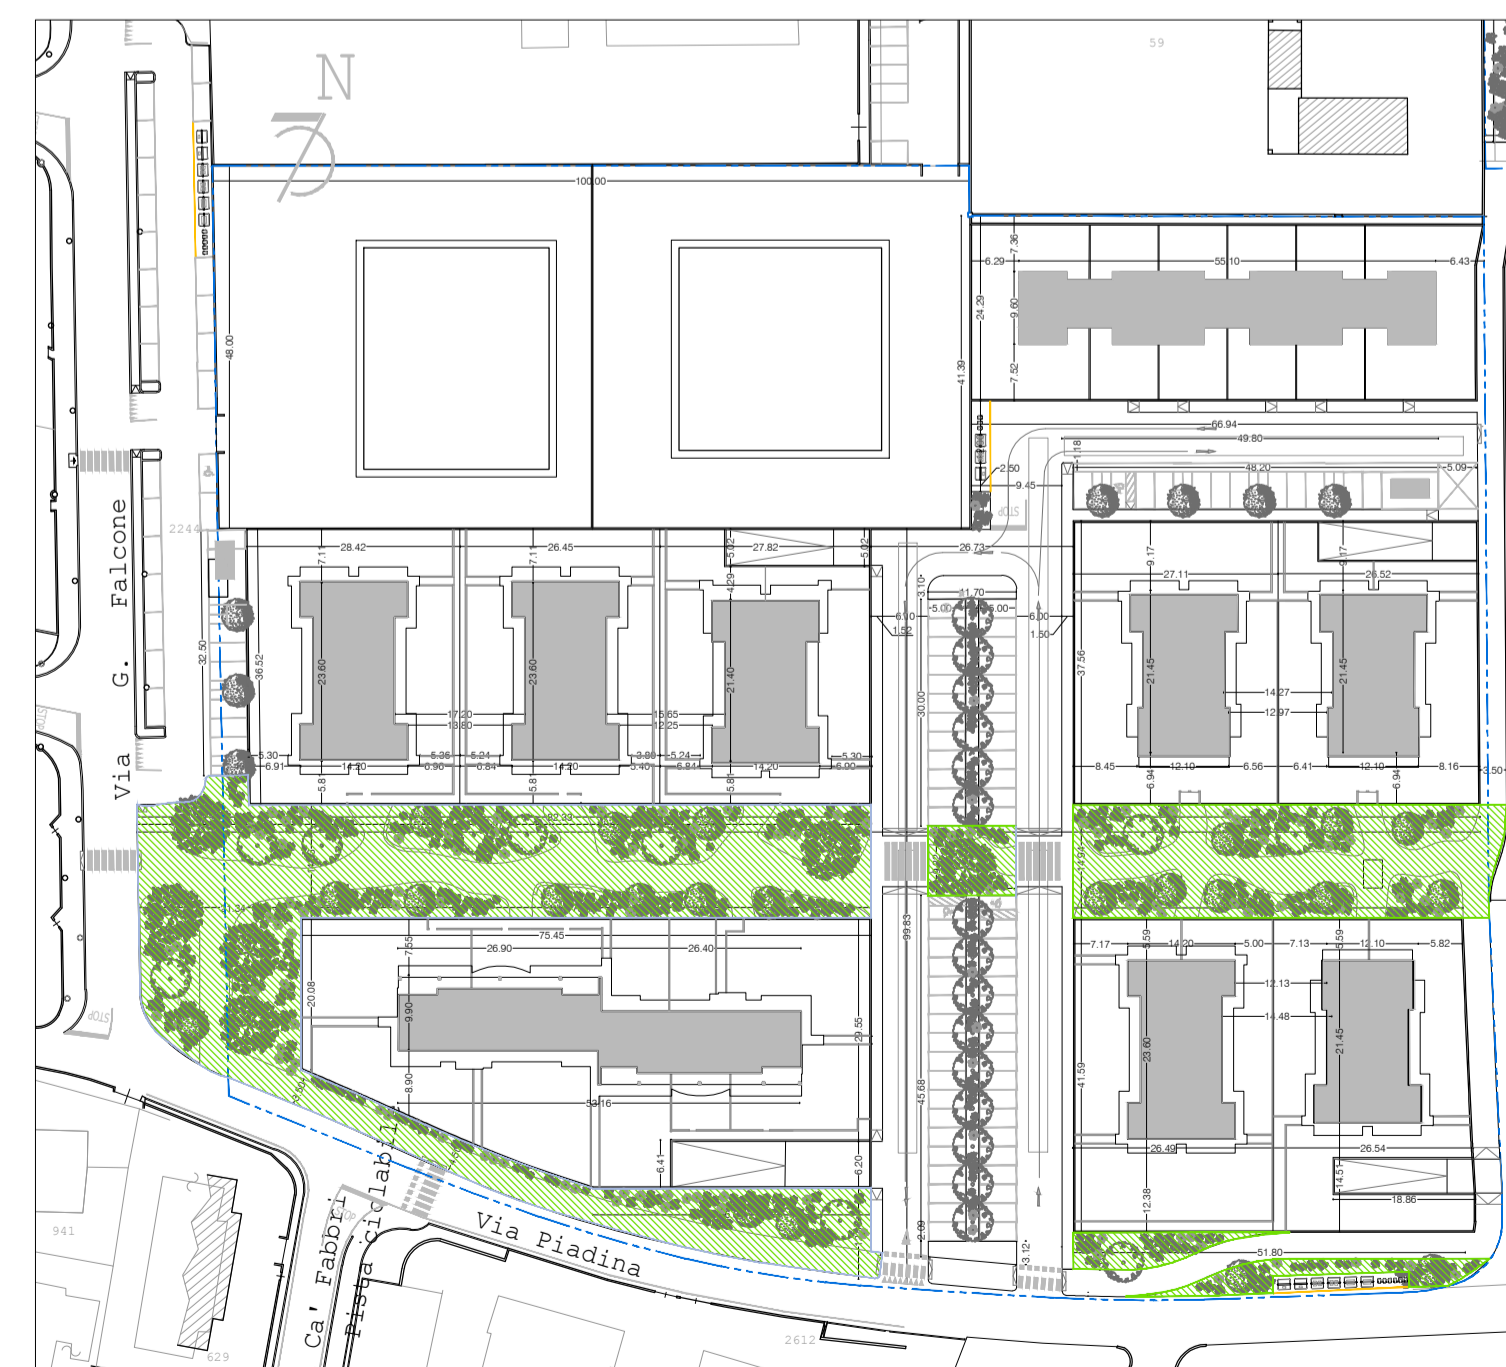


Individuazione intervento 1:1000


Area oggetto di intervento

Legenda verde pubblico :

	Limite del comparto oggetto di intervento	
	Percorso in c/a drenante all'interno del verde pubblico	1395 mq
	Aisole interne al verde pubblico, all'area pubblica da modificare e verde pubblico e ai frustoli	955 mq

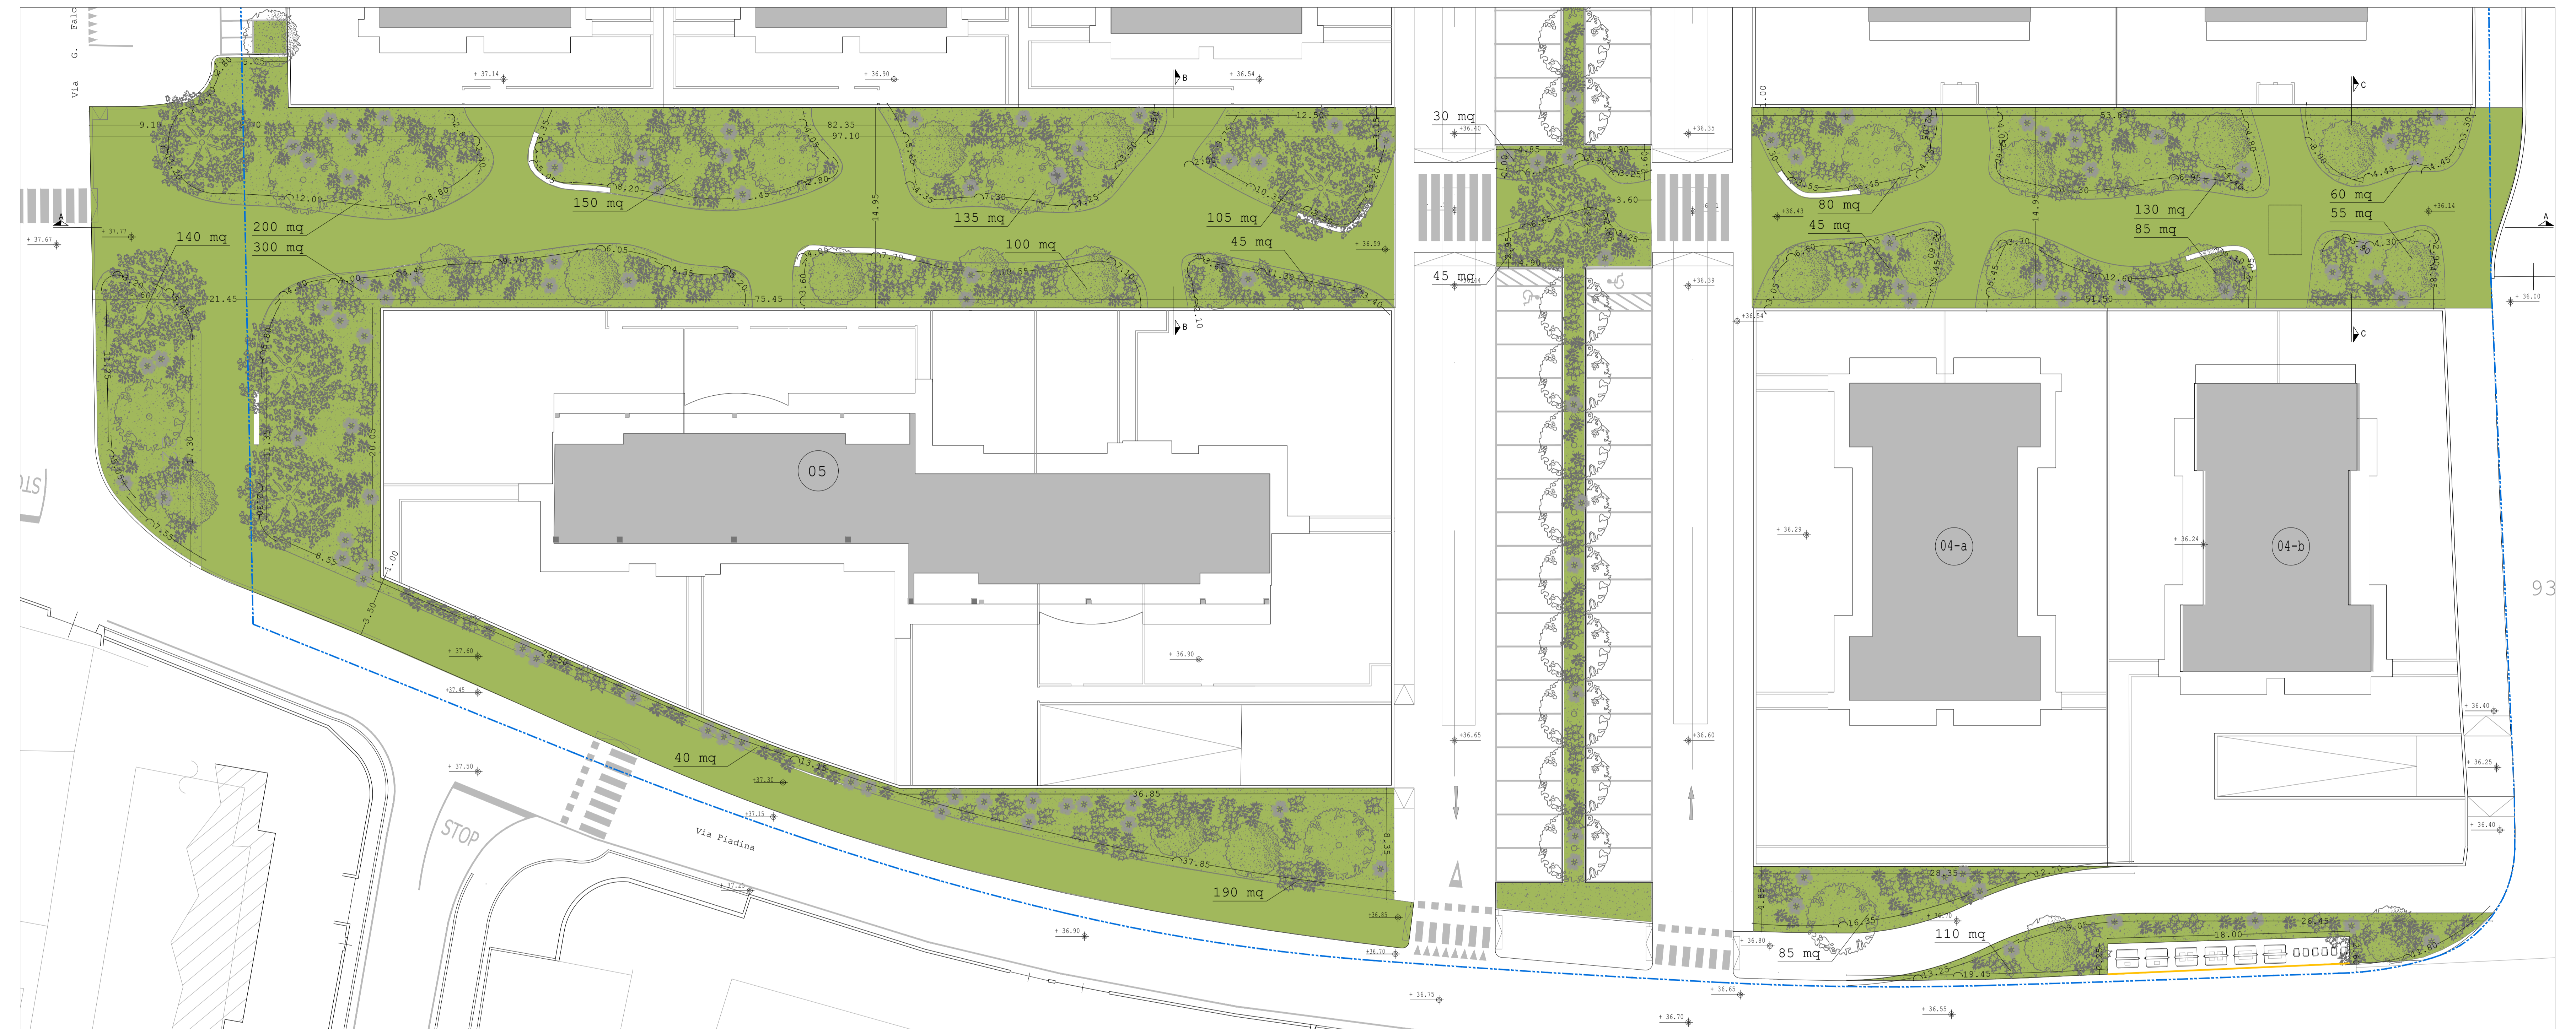

Planimetria 1:500 - Stato di progetto

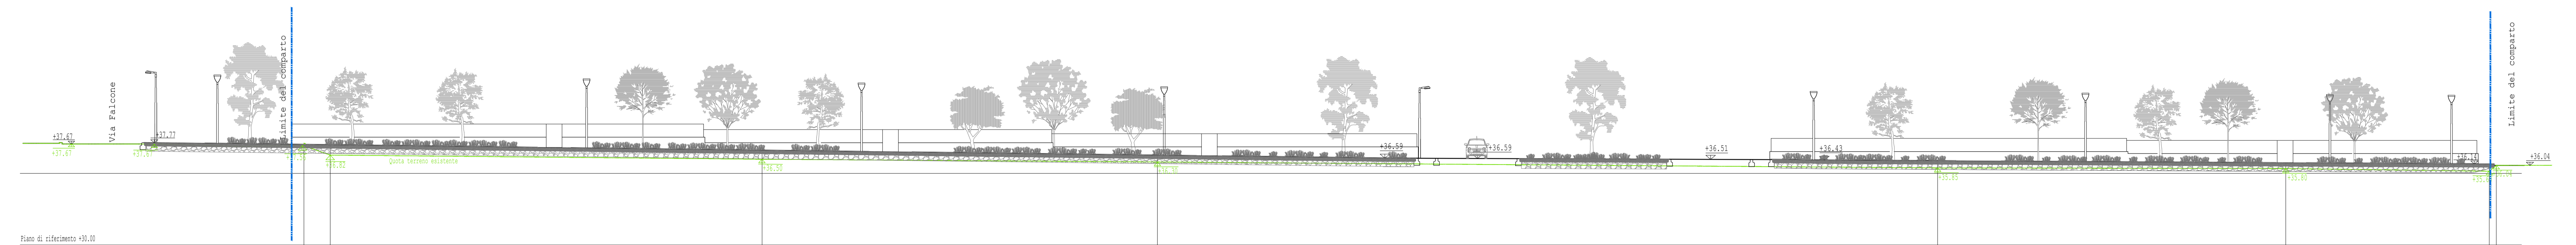

Sezione AA' 1:200 - Stato di progetto