

Dati catastali
fg.11 mapp. 63,877,913,937,2182,2184

Ubicazione
Via Piadina

**PROGETTO DI PIANO URBANISTICO
ATTUATIVO DELL'AMBITO AN.C.2.d)
DENOMINATO
"IL GRANDE GIARDINO"**


Comitente:
Fabbri Vittorio
Fabbri Fabrizio
Succi Maura

Descrizione:
Sistemazione della pista ciclabile lungo
la via Ca' Fabbri

Oggetto: **CICLABILE CA' FABBRI**

TAVOLA **23** R2
Marzo 2023
Scala

DIRITTI DI PROPRIETA' su questo elaborato sono di diritto di proprietà, pertanto è vietata la cessione, la diffusione o la pubblicazione anche parziale del presente elaborato senza autorizzazione scritta. Ogni violazione sarà perseguita ai sensi di legge.

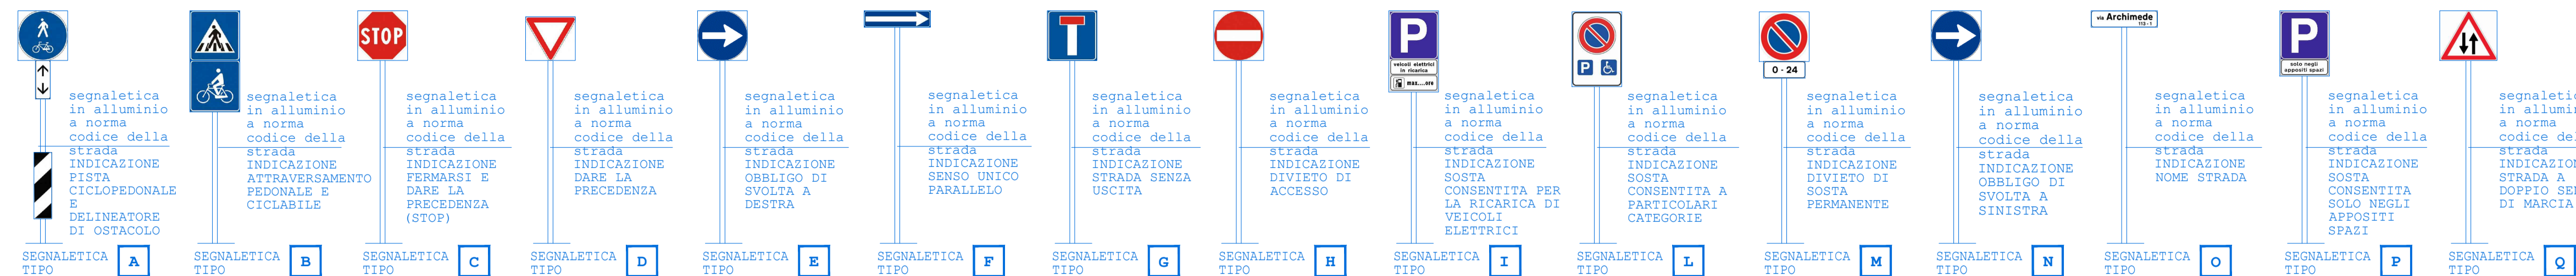


Segnaletica verticale




Individuazione intervento 1:1000

Legenda:


- limite del comparto oggetto di intervento
- Demolizione
- Nuove costruzioni

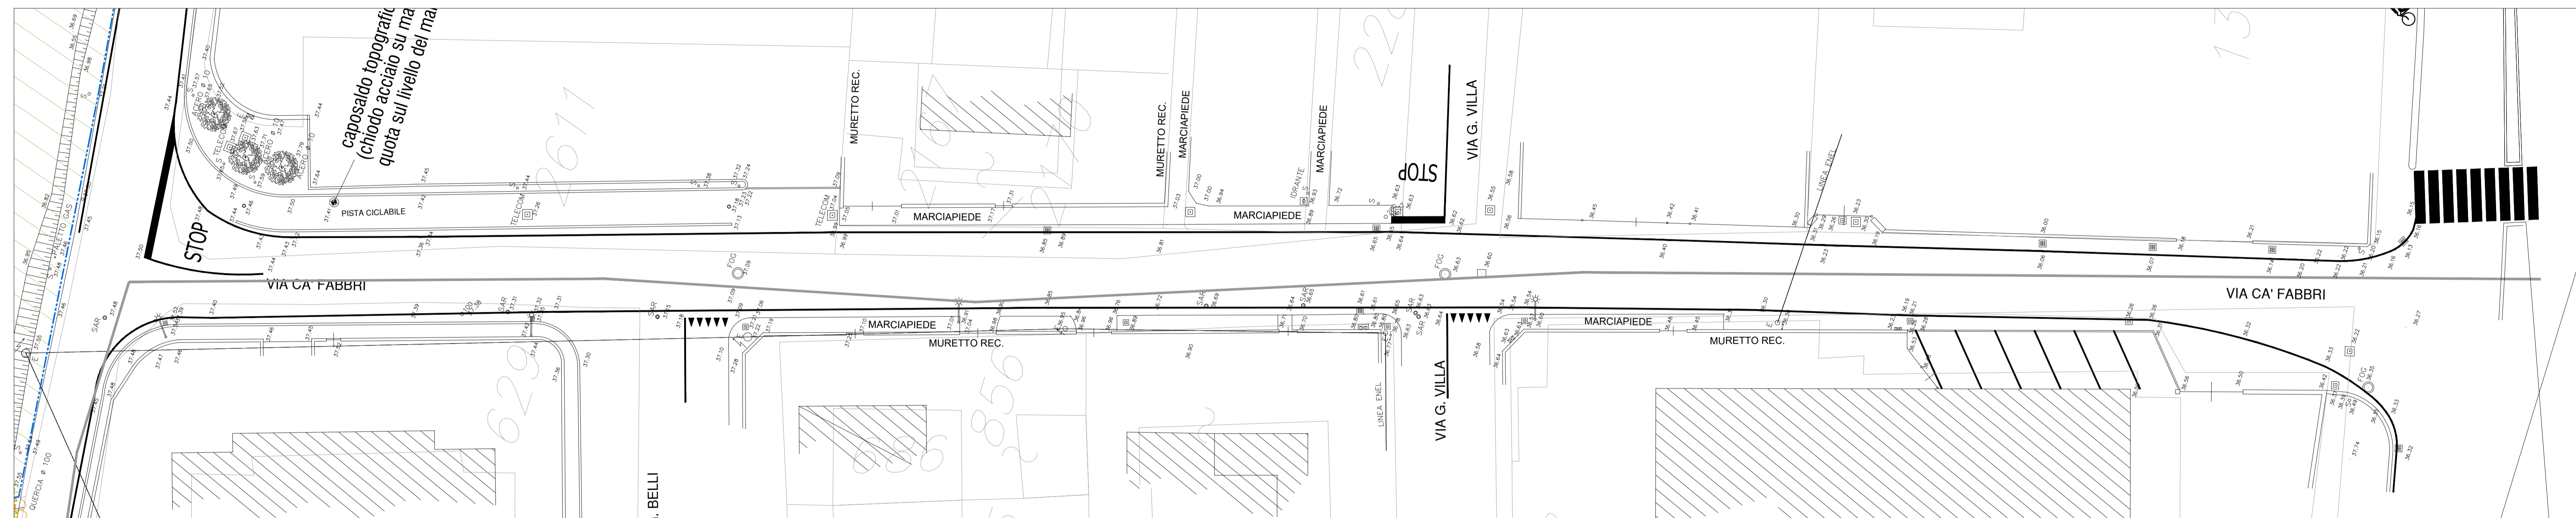


Intervento di Via Ca' Fabbri - Stato di Fatto 1:200

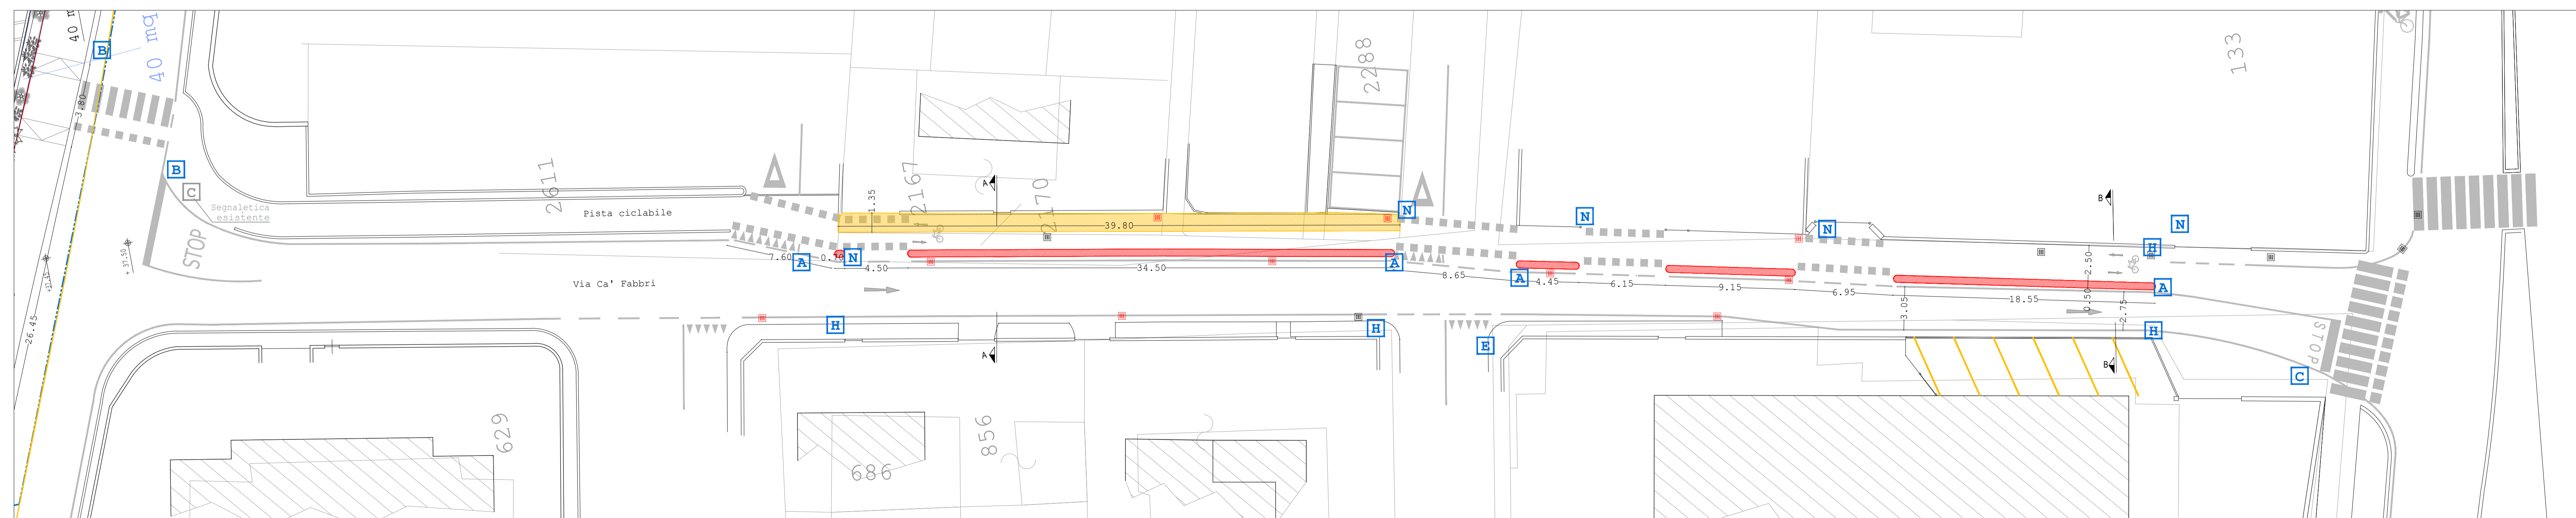

Intervento di Via Ca' Fabbri - Stato Comparato 1:200

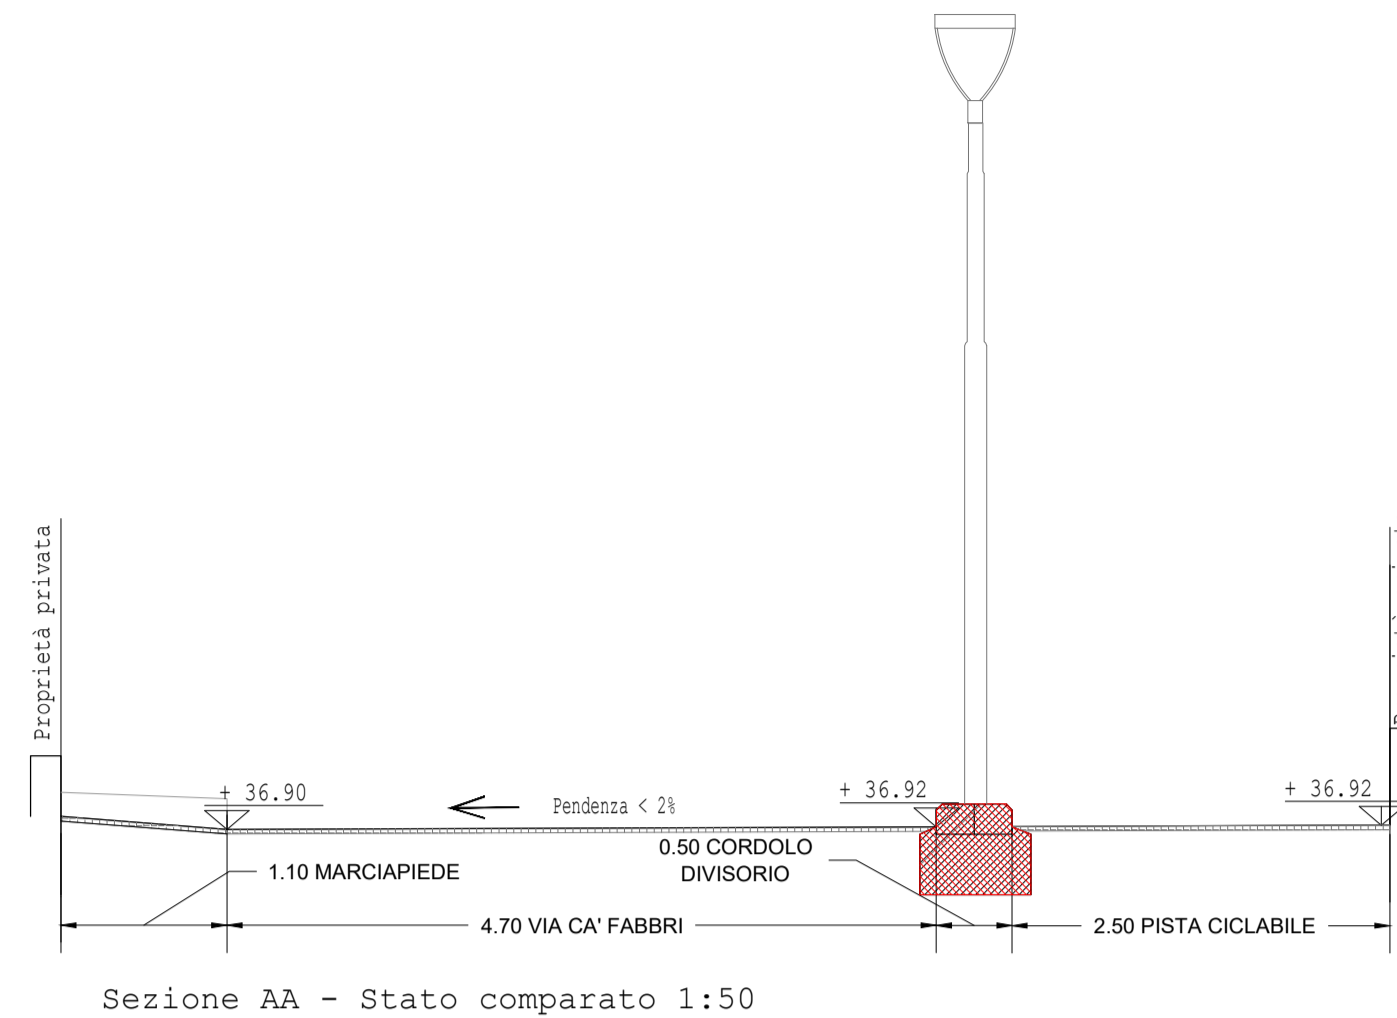

Sezione AA - Stato comparato 1:50

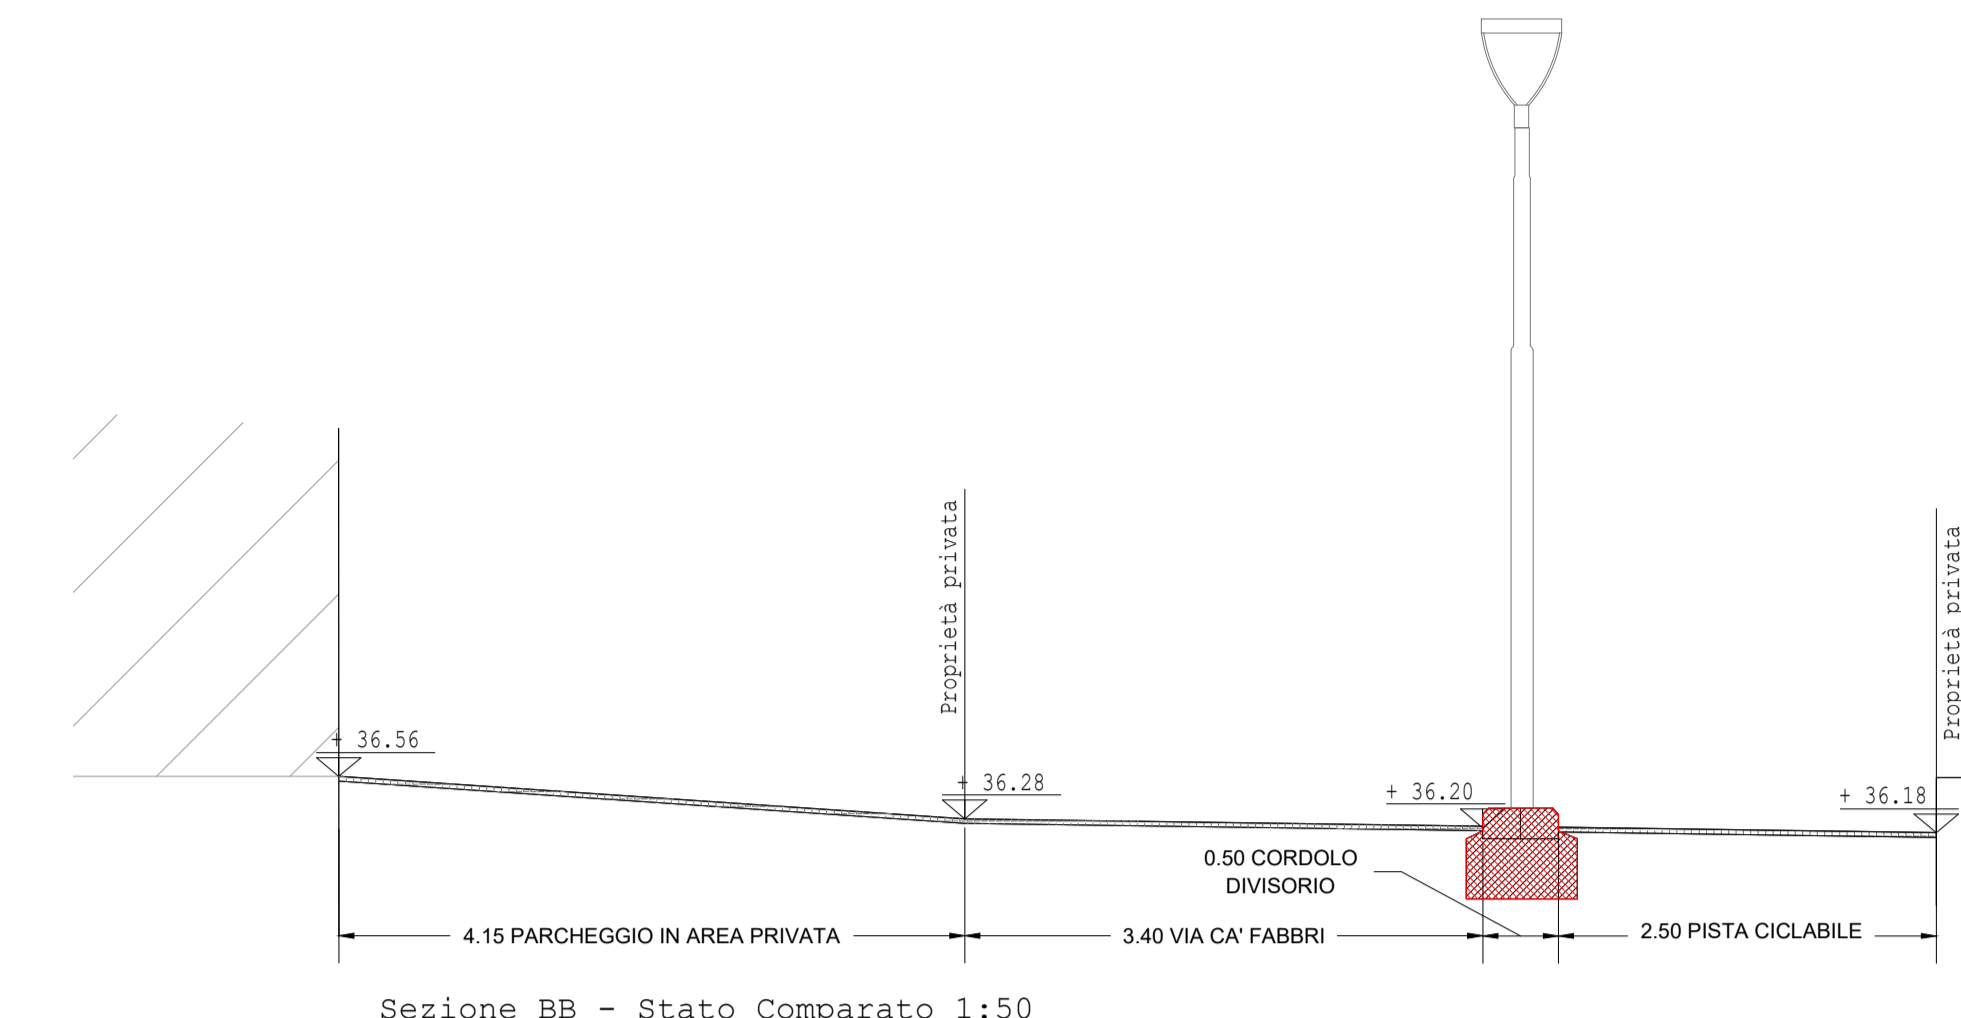

Sezione BB - Stato Comparato 1:50