STUDIO DI ARCHITETTURA 25
GUERRINO PAGANELLI ARCHITETTO

COMUNE DI SANTARCANGELO DI ROMAGNA

PROVINCIA DI RIMINI

Piano Urbanistico Attuativo ITALPACK srl
Ambito APC.N 2.4 - Via Emilia Ovest -
per l'attuazione di interventi edilizi di ampliamento
di attività manifatturiere e assimilabili
in Santarcangelo di Romagna, via Emilia, via A.Costa.

COMMITTENTE: ITALPACK srl
Via A.Costa n.106 - Santarcangelo di R.

PROGETTISTA: Arch. GUERRINO PAGANELLI
Via Portici Torlonia n.16 - Santarcangelo di R.

ELABORATO: Tav.11 - Fabbricati di Progetto
Pianta Piano Seminterrato - Primo

SCALA: 1:200 DATA ELABORAZIONE: MARZO 2020

Pianta Piano Seminterrato

SUPERFICIE LORDA FABBRICATO DIREZIONALE

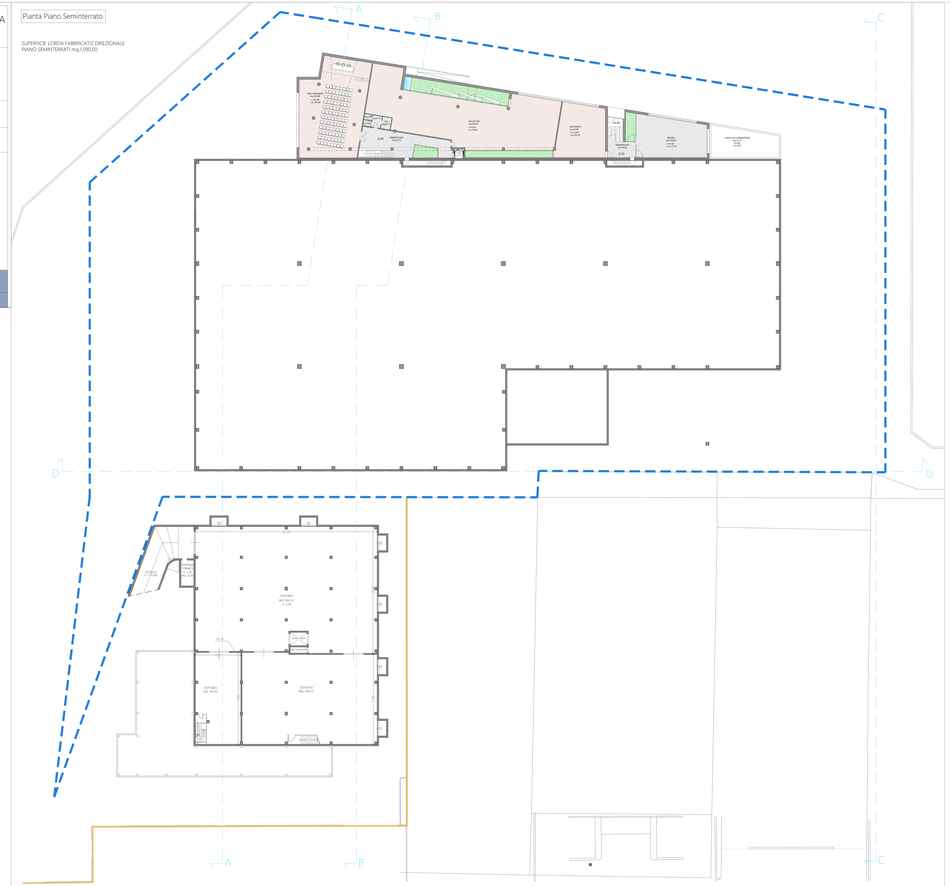

Pianta Piano Primo

SUPERFICIE LORDA FABBRICATO DIREZIONALE
PIANO PRIMO mq.690,00

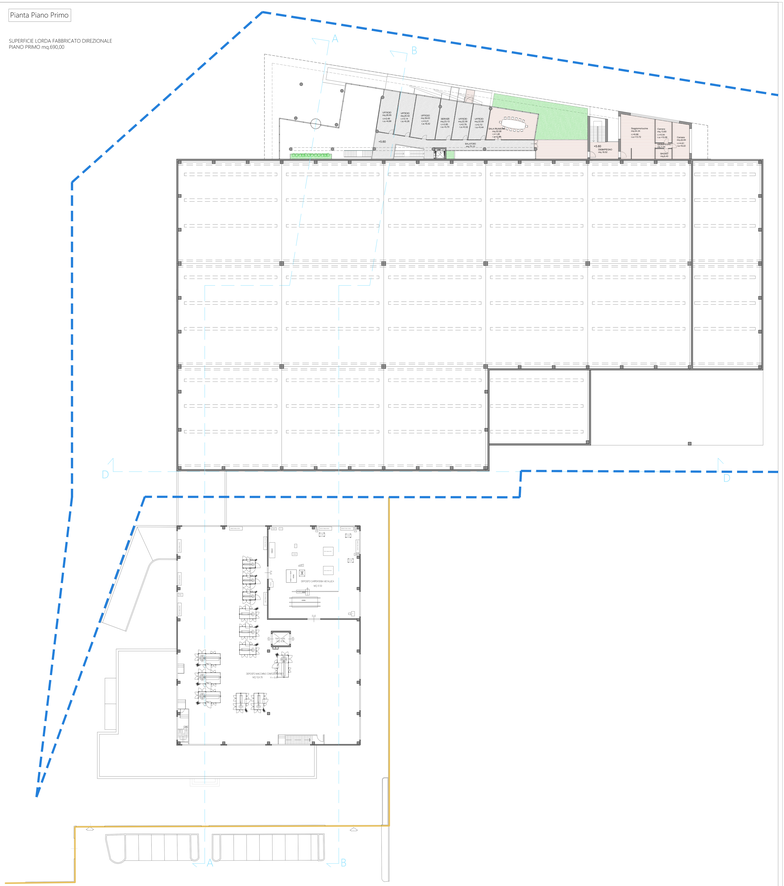
A
B
C
D
UFFICIO
CAPACITÀ 100 PERSONE
