STUDIO DI ARCHITETTURA 25
GUERRINO PAGANELLI ARCHITETTO

COMUNE DI SANTARCANGELO DI ROMAGNA

PROVINCIA DI RIMINI

Piano Urbanistico Attuativo ITALPACK srl
Ambito APC.N 2.4 - Via Emilia Ovest -
per l'attuazione di interventi edilizi di ampliamento
di attività manifatturiere e assimilabili
in Santarcangelo di Romagna, via Emilia, via A.Costa.

COMMITTENTE: ITALPACK srl
Via A.Costa n.106 - Santarcangelo di R.

PROGETTISTA: Arch. GUERRINO PAGANELLI
Via Portici Torlonia n.16 - Santarcangelo di R.

ELABORATO:Tav.18/Bis-Progetto ROTATORIA EXTRACOMPARTO
Piano particellare di esproprio

SCALA: 1:200 DATA ELABORAZIONE: MARZO 2020

SOTTOPOSTO AL VINCOLO DEL DIRITTO DI AUTORE DA PARTE DI TERZI
DIRITTO RISERVATO: Il presente elaborato grafico è tutelato ai sensi della legge sul diritto di autore e di proprietà intellettuale. Ne è vietata la riproduzione e/o la cessione a terzi senza previa autorizzazione scritta dell'autore.

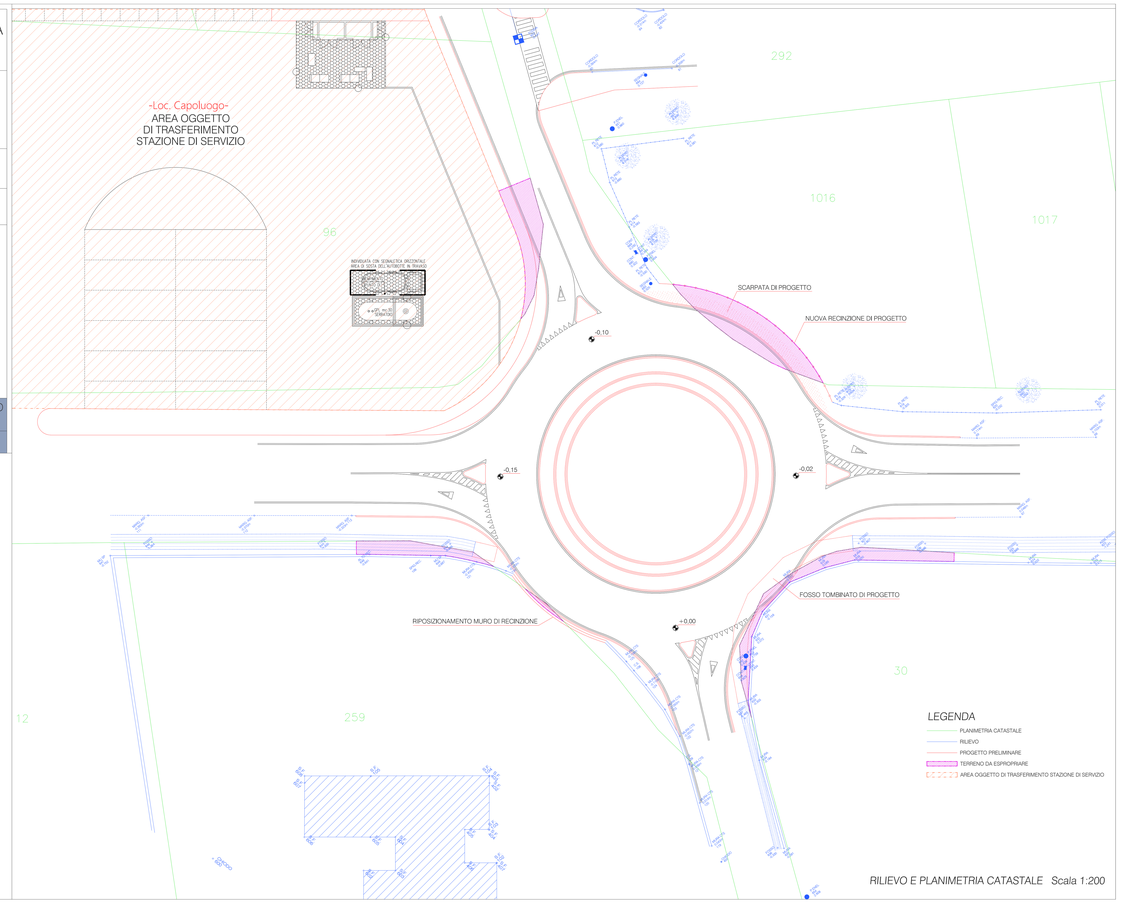

RILIEVO E PLANIMETRIA CATASTALE Scala 1:200

ELENCO PARTICELLARE DI ESPROPRIO

Fg.	PARTICELLA	SUP.	SUPERFICIE IN ESPROPRIO	PROPRIETA'
10	30	9.299 mq.	57,00 mq.	S.N.C. G.M.P. di Ciarduco Aldo e C.
10	96	4.390 mq.	52,00 mq.	Bagnolo Immobiliare S.r.l.
10	259	6.012 mq.	31,00 mq.	C.T.S. Cooperativa Trasporti Santarcangelo S.r.l.
10	1016	1.300 mq.	83,00 mq.	Guerra Guerrino
		TOTALE	223,00 mq.	