


| Elaborato: | Disegnato: | Data disegno: | Versione: | Firma: |
|------------|------------|---------------|-----------|--------|
| tav2 | D.B. | 15/06/2023 | REV.1 | |
| | | | | |
| | | | | |

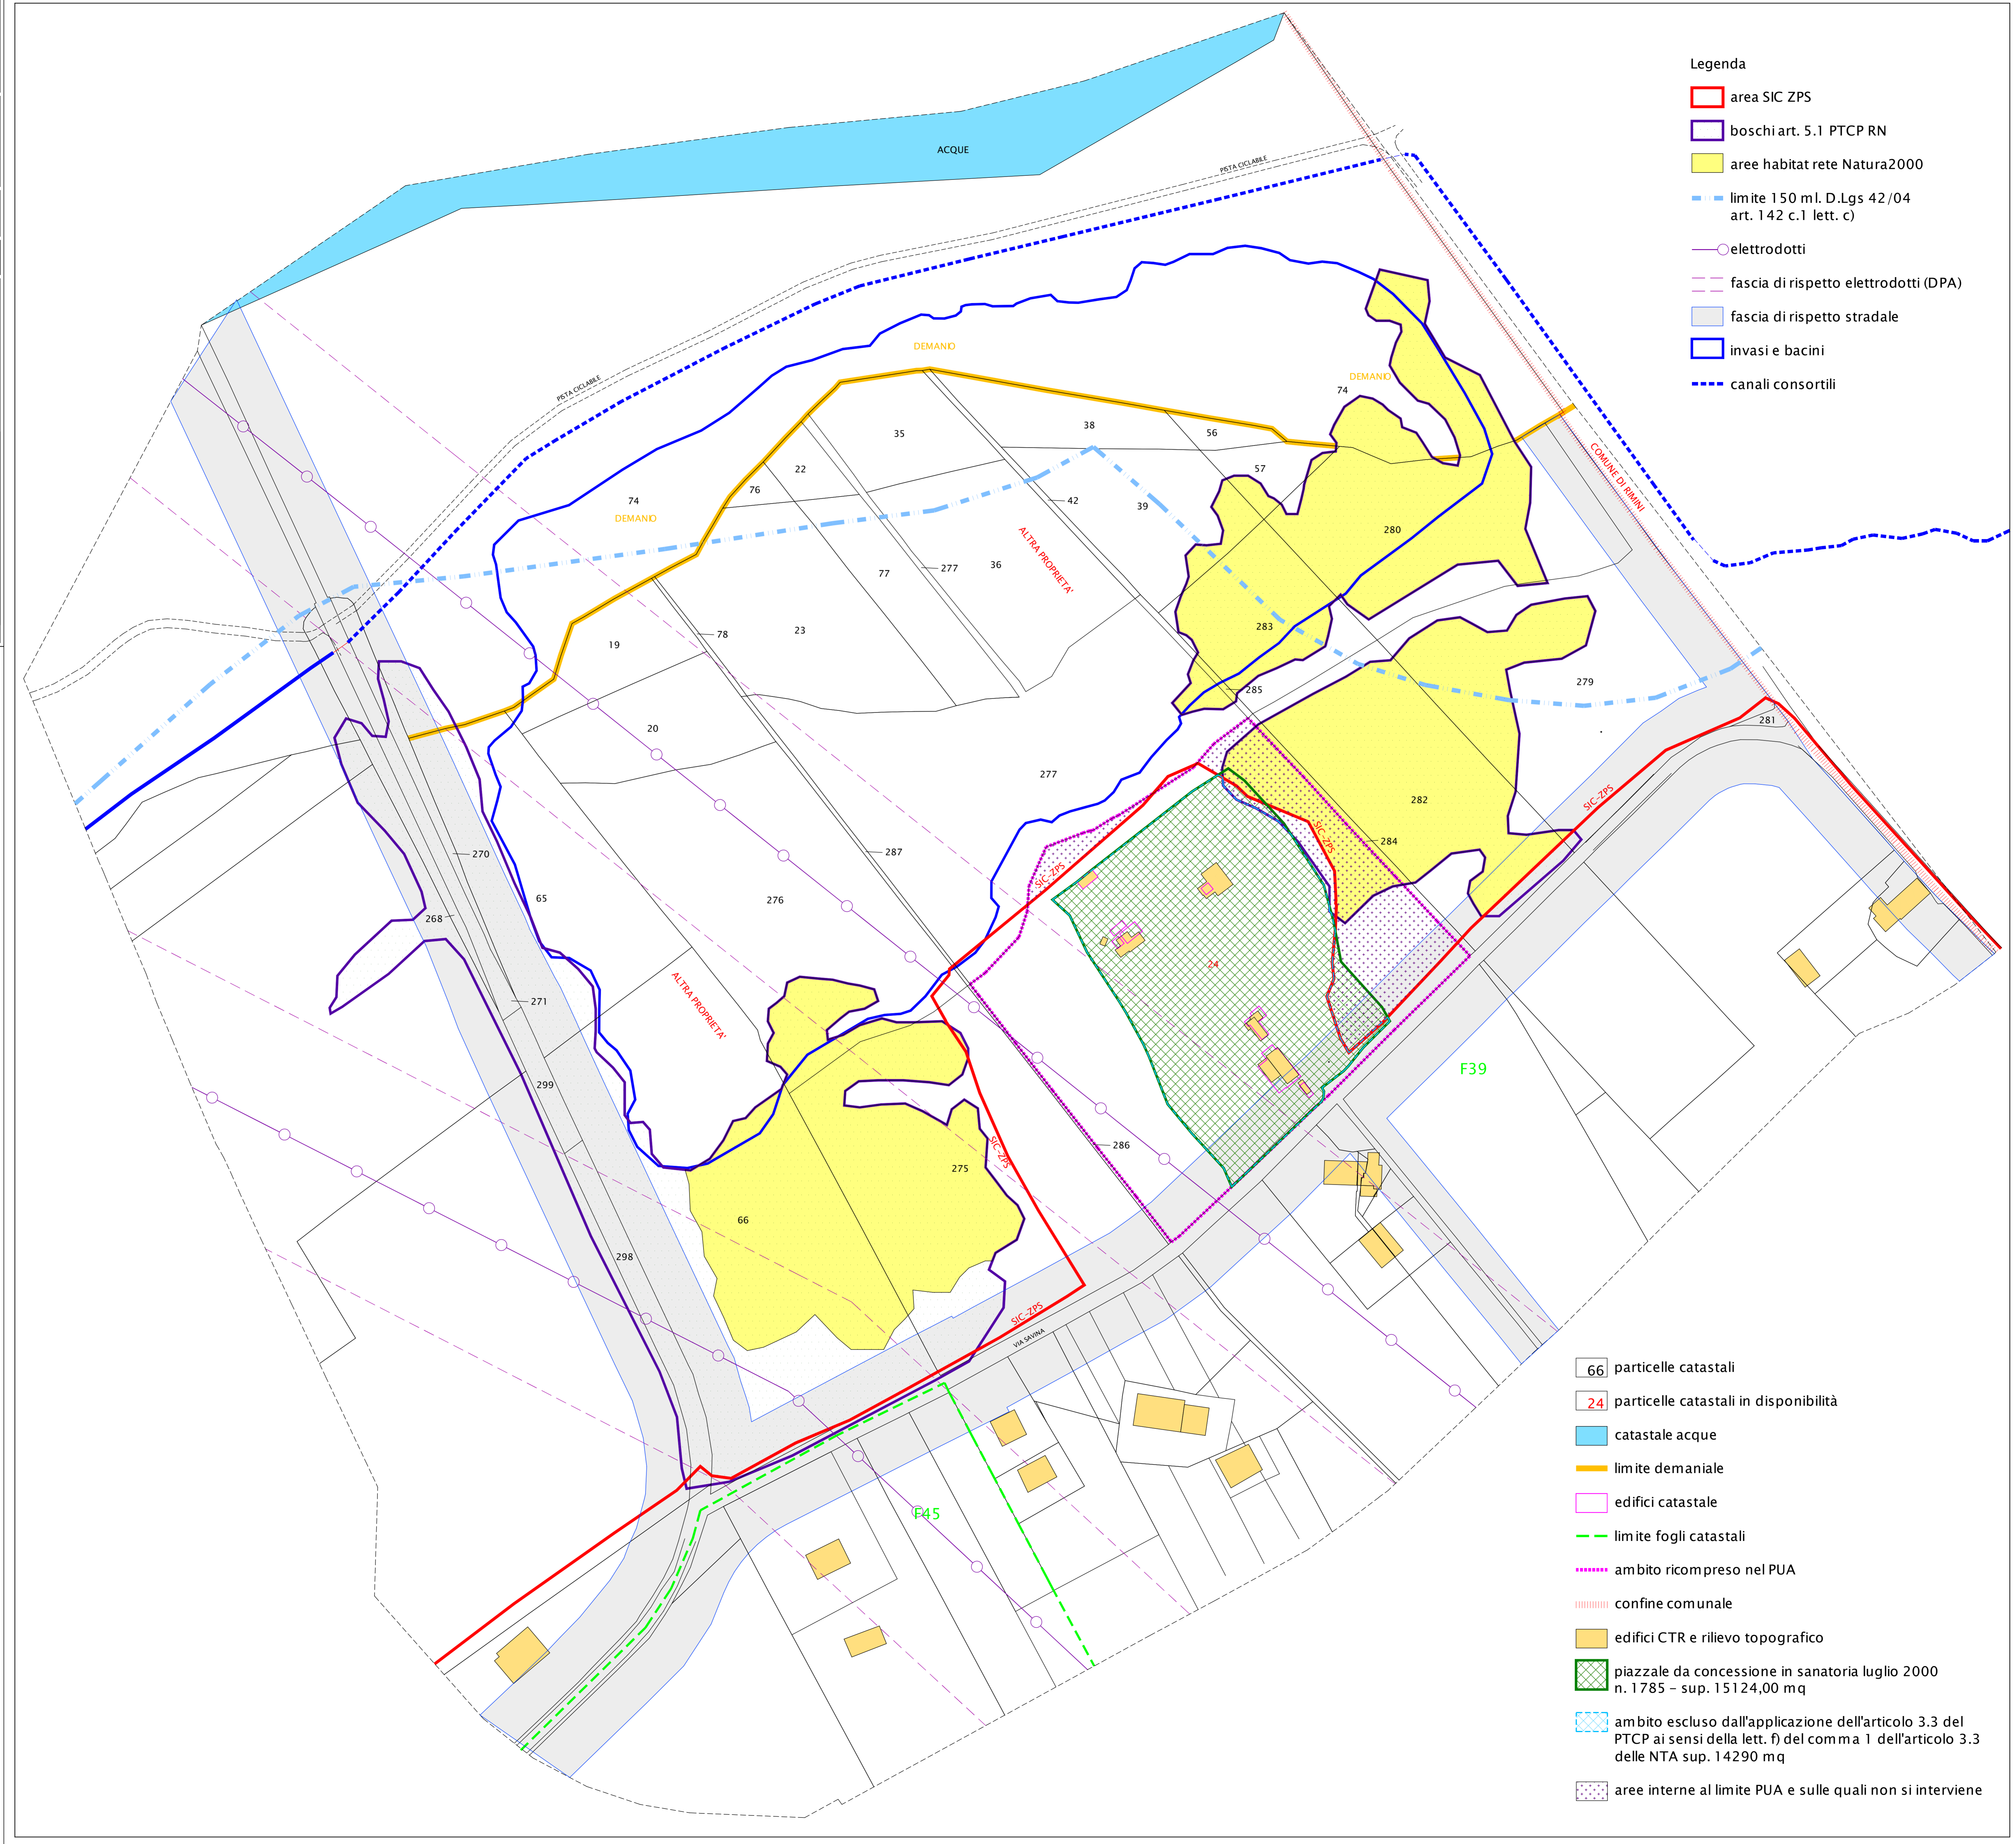

- Legenda**
- area SIC ZPS
 - boschi art. 5.1 PTCP RN
 - aree habitat rete Natura2000
 - limite 150 m l. D.Lgs 42/04 art. 142 c.1 lett. c)
 - elettrodotti
 - fascia di rispetto elettrodotti (DPA)
 - fascia di rispetto stradale
 - invasi e bacini
 - canali consortili

- 66 particelle catastali
- 24 particelle catastali in disponibilità
- catastrale acque
- limite demaniale
- edifici catastale
- limite fogli catastali
- ambito ricompreso nel PUA
- confine comunale
- edifici CTR e rilievo topografico
- piazzale da concessione in sanatoria luglio 2000 n. 1785 - sup. 15124,00 mq
- ambito escluso dall'applicazione dell'articolo 3.3 del PTCP ai sensi della lett. f) del comma 1 dell'articolo 3.3 delle NTA sup. 14290 mq
- aree interne al limite PUA e sulle quali non si interviene