


RIEPILOGO SUPERFICIE UTILE			
EDIFICIO	DEST. USO	SUP. UTILE	VOLUME
Edificio A	Alloggiamenti	Mq 354.40	Mc 1010.04
Edificio C	Bar	Mq 27.32	Mc 76.50
Edificio D	Ristorante	Mq 258.58	Mc 872.50
Edificio E	Servizi	Mq 92.25	Mc 304.42
	Magazzino	Mq 84.56	Mc 279.05
TOTALE PROGETTO		Mq 817.11	Mc 2542.51


RIEPILOGO SUPERFICIE ACCESSORIA		
CONSTRUZIONE	DEST. USO	SUP. ACCES.
Costruzione B	Piscina	Mq 255.00
Edificio D	Ristorante	Mq 225.30
TOTALE PROGETTO		Mq 480.30

Edificio A - Casette in legno

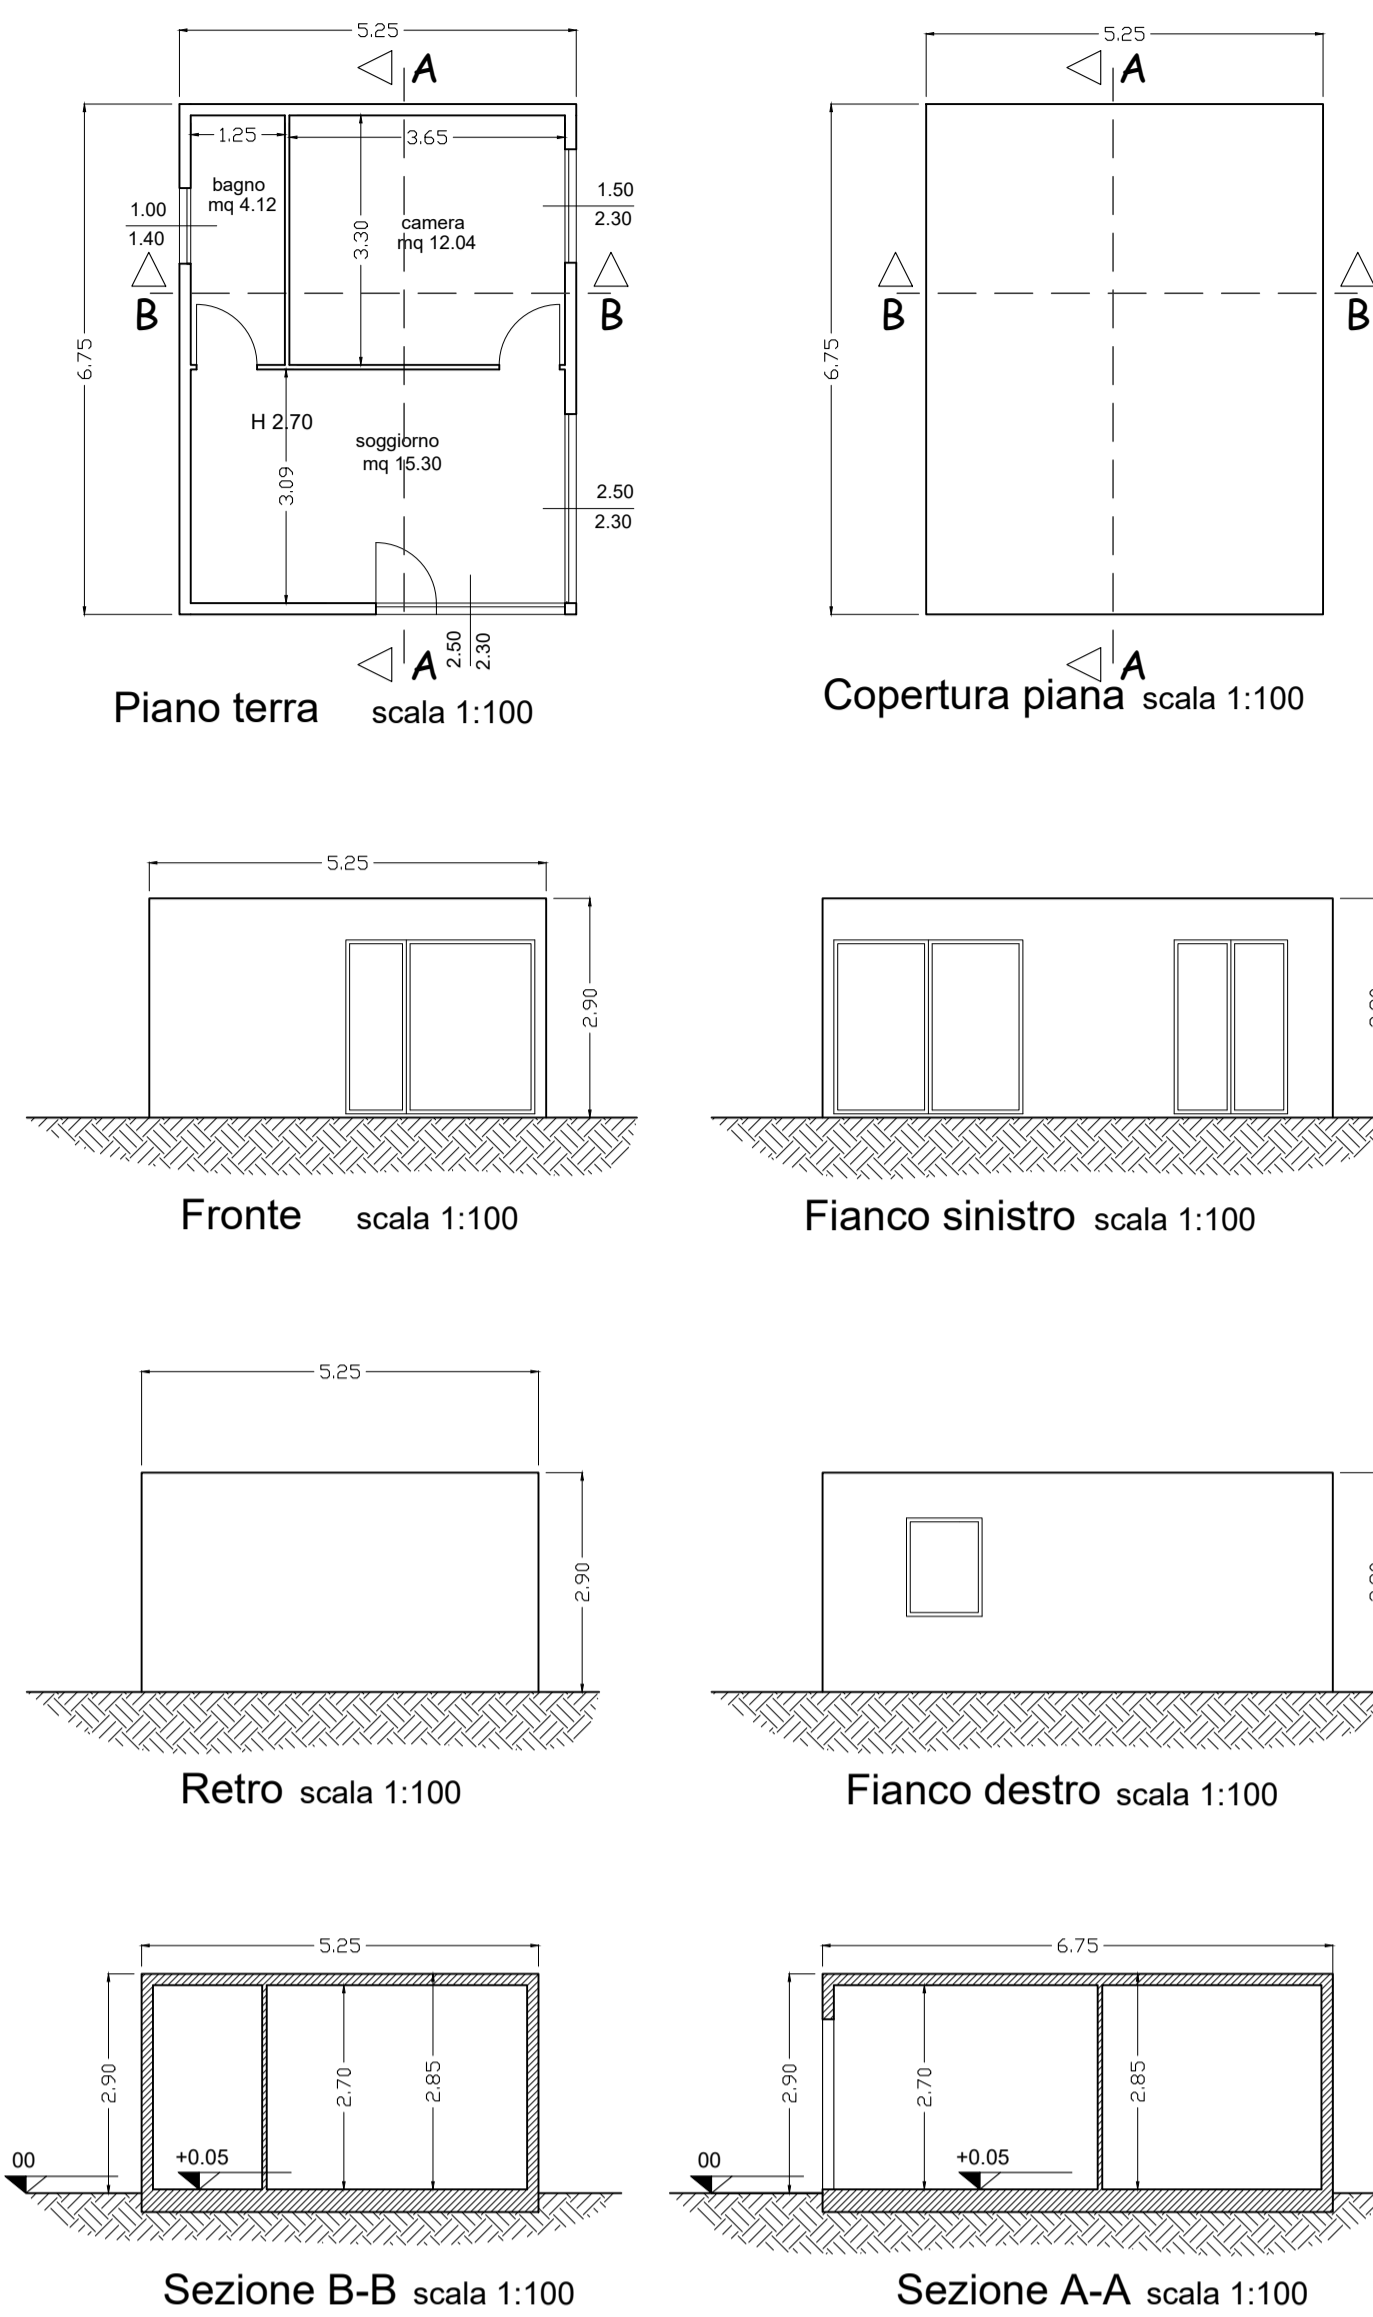


CALCOLO SUPERFICIE UTILE	CALCOLO VOLUME
5.25 x 6.75 = mq 35.44 x 10 edifici = mq 354.40	mq 35.44 x 2.85 x 10 edifici = mc 1010.04

Costruzione B - Piscina

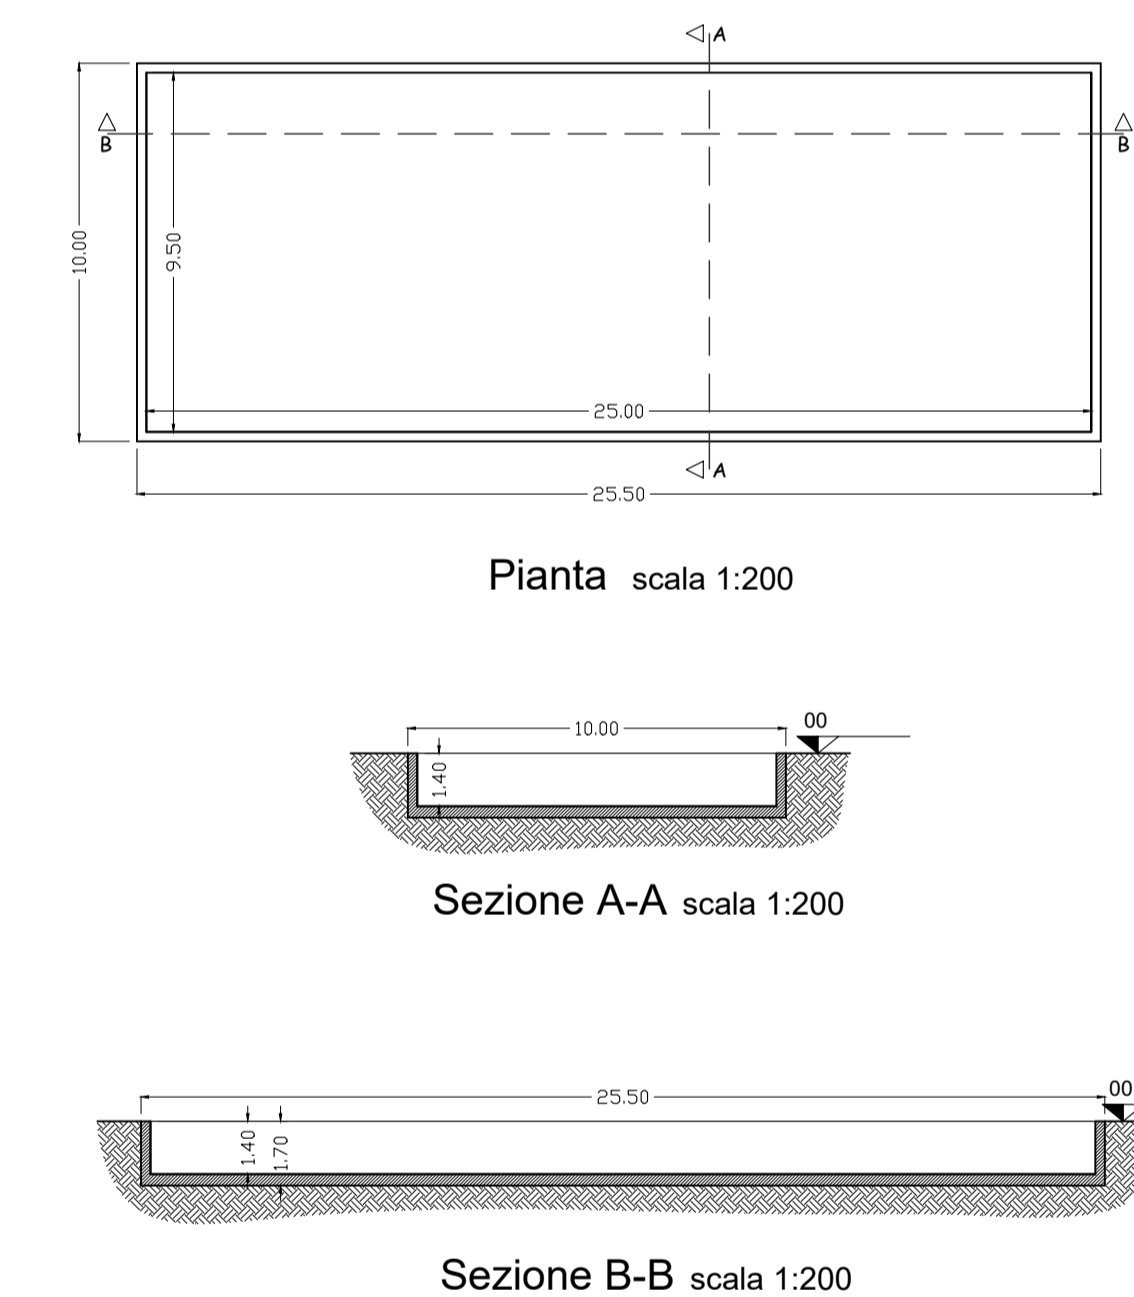


CALCOLO SUPERFICIE ACCESSORIA
10.00 x 25.50 = mq 255.00

Costruzione C - Bar

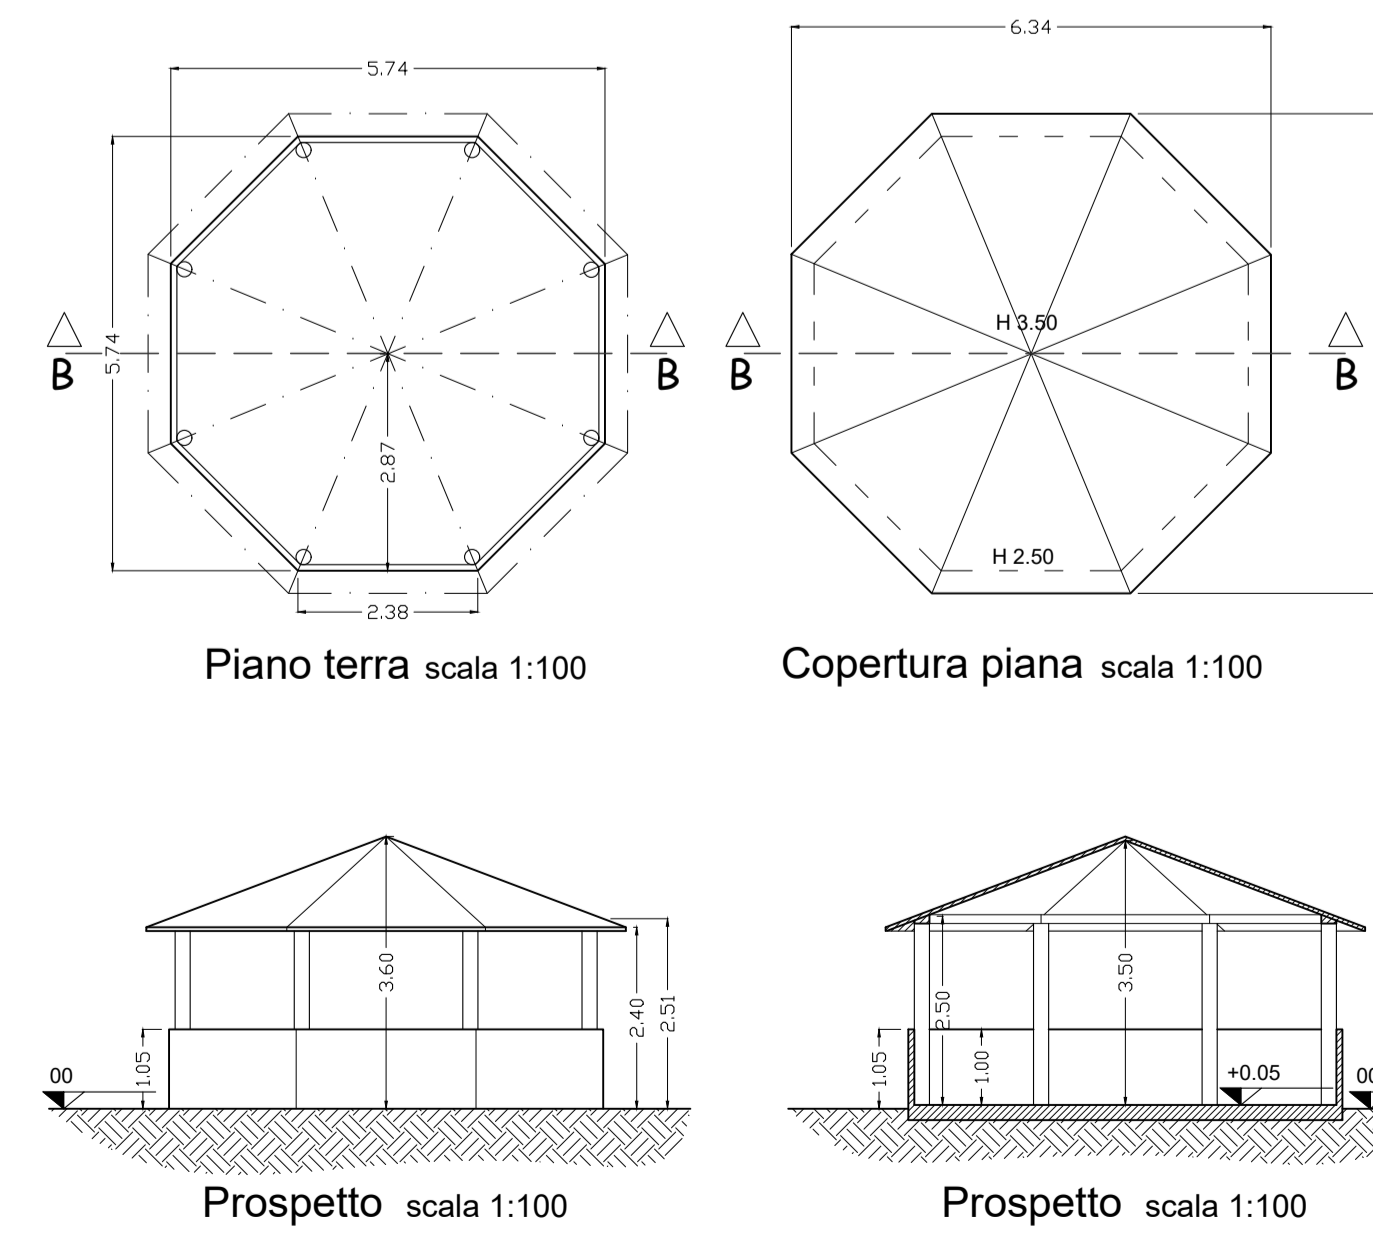


CALCOLO SUPERFICIE UTILE	CALCOLO VOLUME
2.38 x 2.87 x 2 x 8 = mq 27.32	mq 27.32 x (2.40 + 2.40 + 3.60) x 3 = mc 76.50

Edificio D - Ristorante

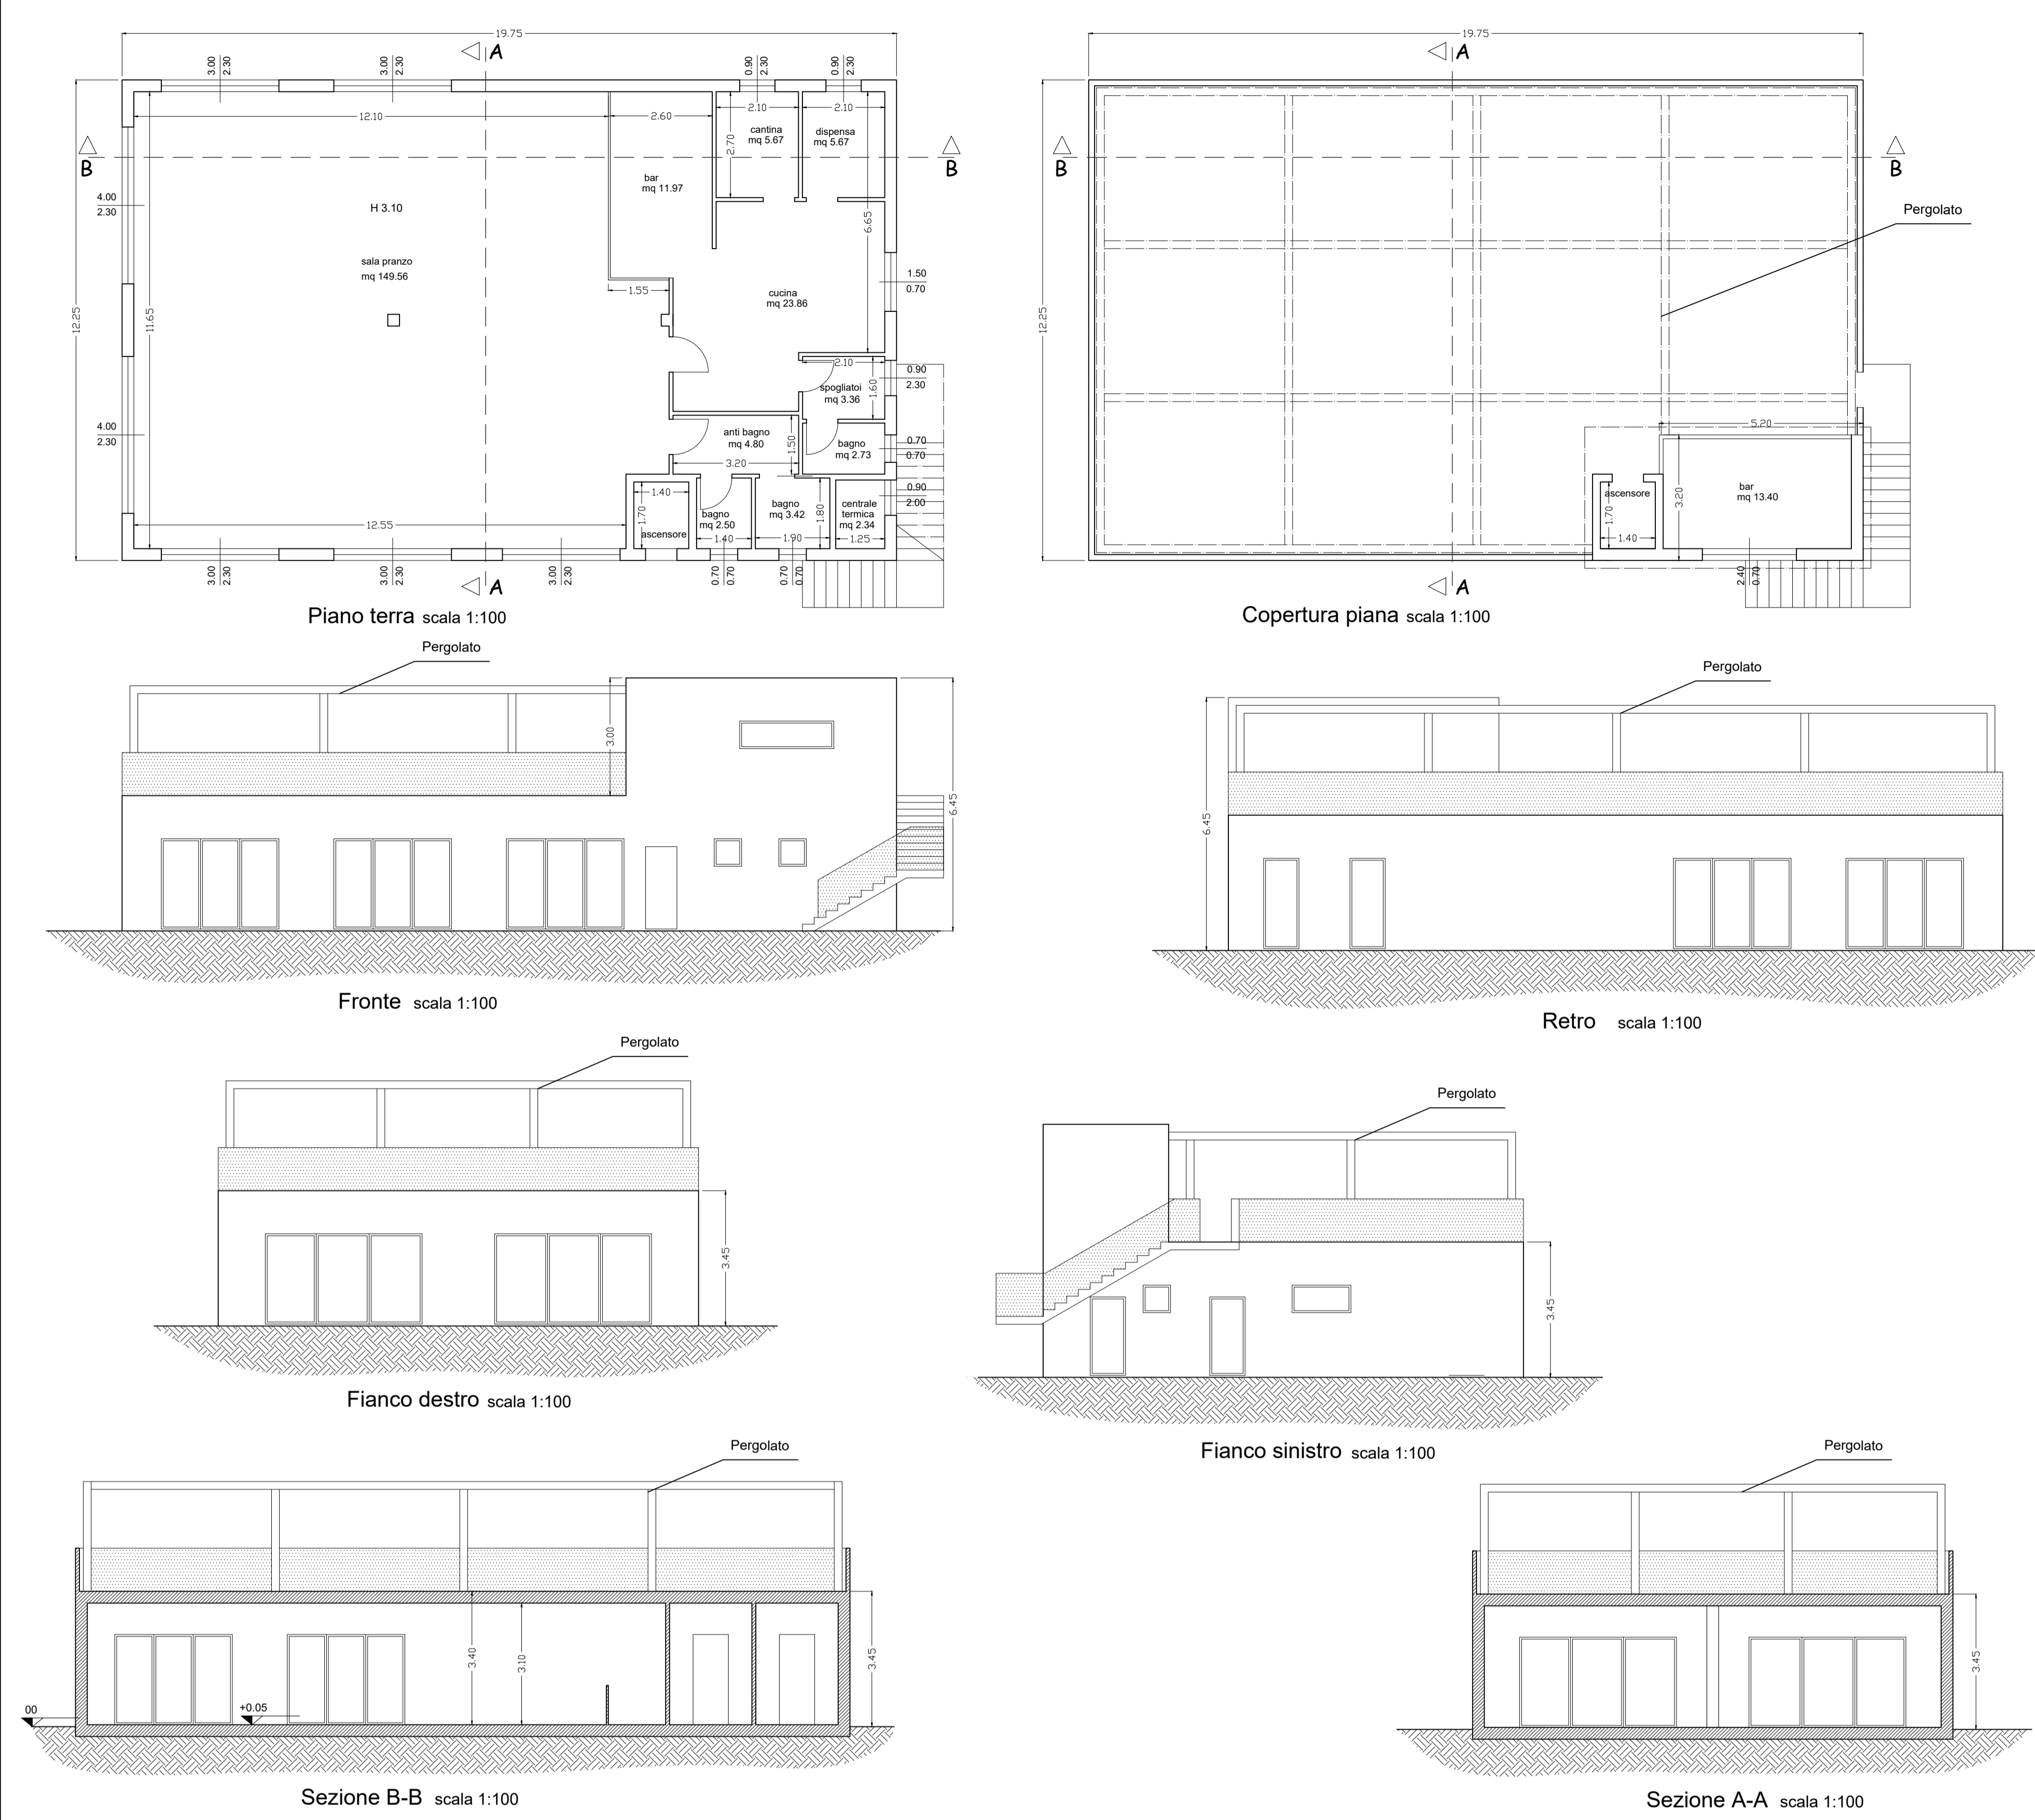

CALCOLO SUPERFICIE UTILE	CALCOLO VOLUME	CALCOLO SUPERFICIE ACCESSORIA
(19.75x12.25) + (5.20x3.20) = mq 258.58	(19.75x12.25x3.40) + (5.20x3.20x3.00) = mq 872.50	(19.75x12.25) - (5.20x3.20) = mq 225.30

Edificio E - Servizi / Magazzino

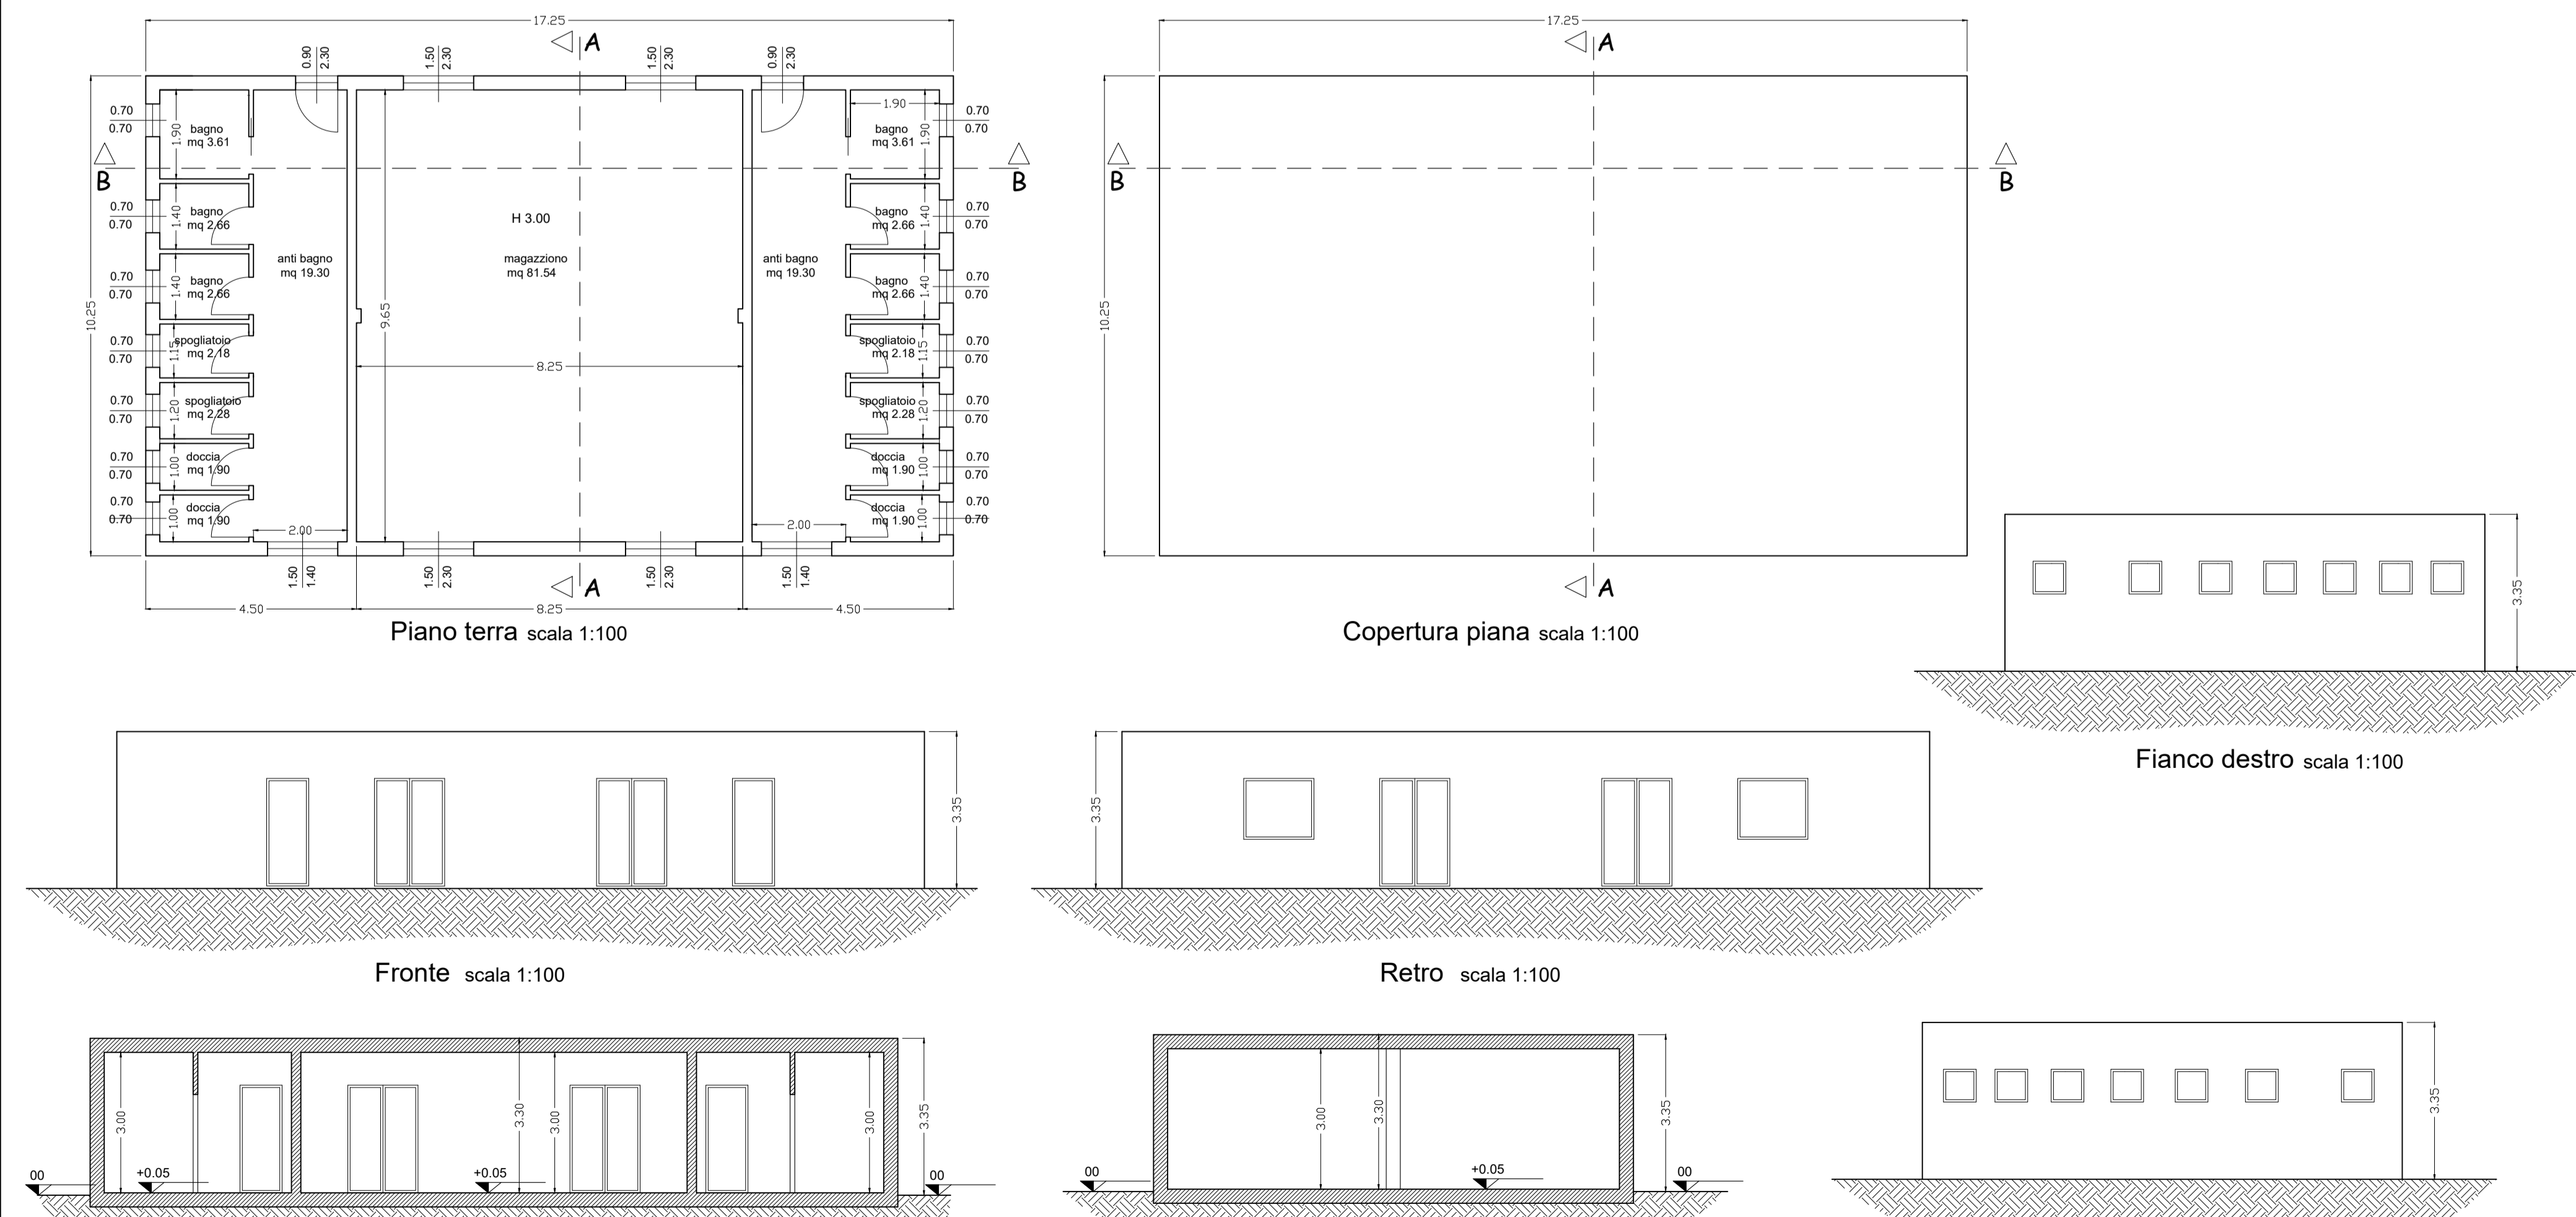

CALCOLO SUPERFICIE UTILE (SERVIZI)	CALCOLO VOLUME SERVIZI	CALCOLO SUPERFICIE UTILE (MAGAZZINI)	CALCOLO VOLUME MAGAZZINI
4.50 x 10.25 x 2 = mq 92.25	mq 92.25 x 3.30 = mc 304.42	8.25 x 10.25 = mq 84.56	mq 84.56 x 3.30 = mc 279.05



ARCHITECTURE | ENGINEERING | DESIGN
 AED WORKS SRL
 Strada di Paderna, 2 - 47895 Domagnano (RSM)
 C.O.E. SW 09651 - t. 0549 962911
 info@aedworks.com - www.aedworks.com

PROGETTO:
 LOCALITÀ: SANTARCANGELO - VIA SAVINA
 PROPRIETÀ: ADRIA SCAVI di Pozzi Raffaele e C. sas
 FOGLIO: 39
 PARTICELLA: 24

05 PIANTE, PROSPETTI, SEZIONI
 E TABELLE

Revisione	Data	Descrizione	Progettista	Controllato
00	27/04/2023	Emissione	R.G.	
01	07/06/2023	Emissione	R.G.	
03				

Progettista: AED Works S.r.l.	Progettista: Ing. Secondo Bernardi
----------------------------------	---------------------------------------

Disegnatore: Geom. Remo Giancicchi	Scala: 1:100 1:200	Data: 07-06-2023
------------------------------------	--------------------------	---------------------