




| ANALISI SUPERFICI CASA GALLEGGIANTE |                  |                            |                  |
|-------------------------------------|------------------|----------------------------|------------------|
| SUPERFICIE UTILE (Su)               |                  | SUPERFICIE ACCESSORIA (Sa) |                  |
| Soggiorno - pranzo                  | 15,4 mq          | Pergola                    | 34,00 mq         |
| Camera 1                            | 4,52 mq          | Terrazzo                   | 32,00 mq         |
| Camera 2                            | 7,15 mq          |                            |                  |
| Bagno                               | 3,46 mq          |                            |                  |
| <b>TOTALE:</b>                      | <b>30,53 mq</b>  | <b>TOTALE:</b>             | <b>66,00 mq</b>  |
| <b>TOTALE n°10:</b>                 | <b>305,30 mq</b> | <b>TOTALE n°10:</b>        | <b>660,00 mq</b> |

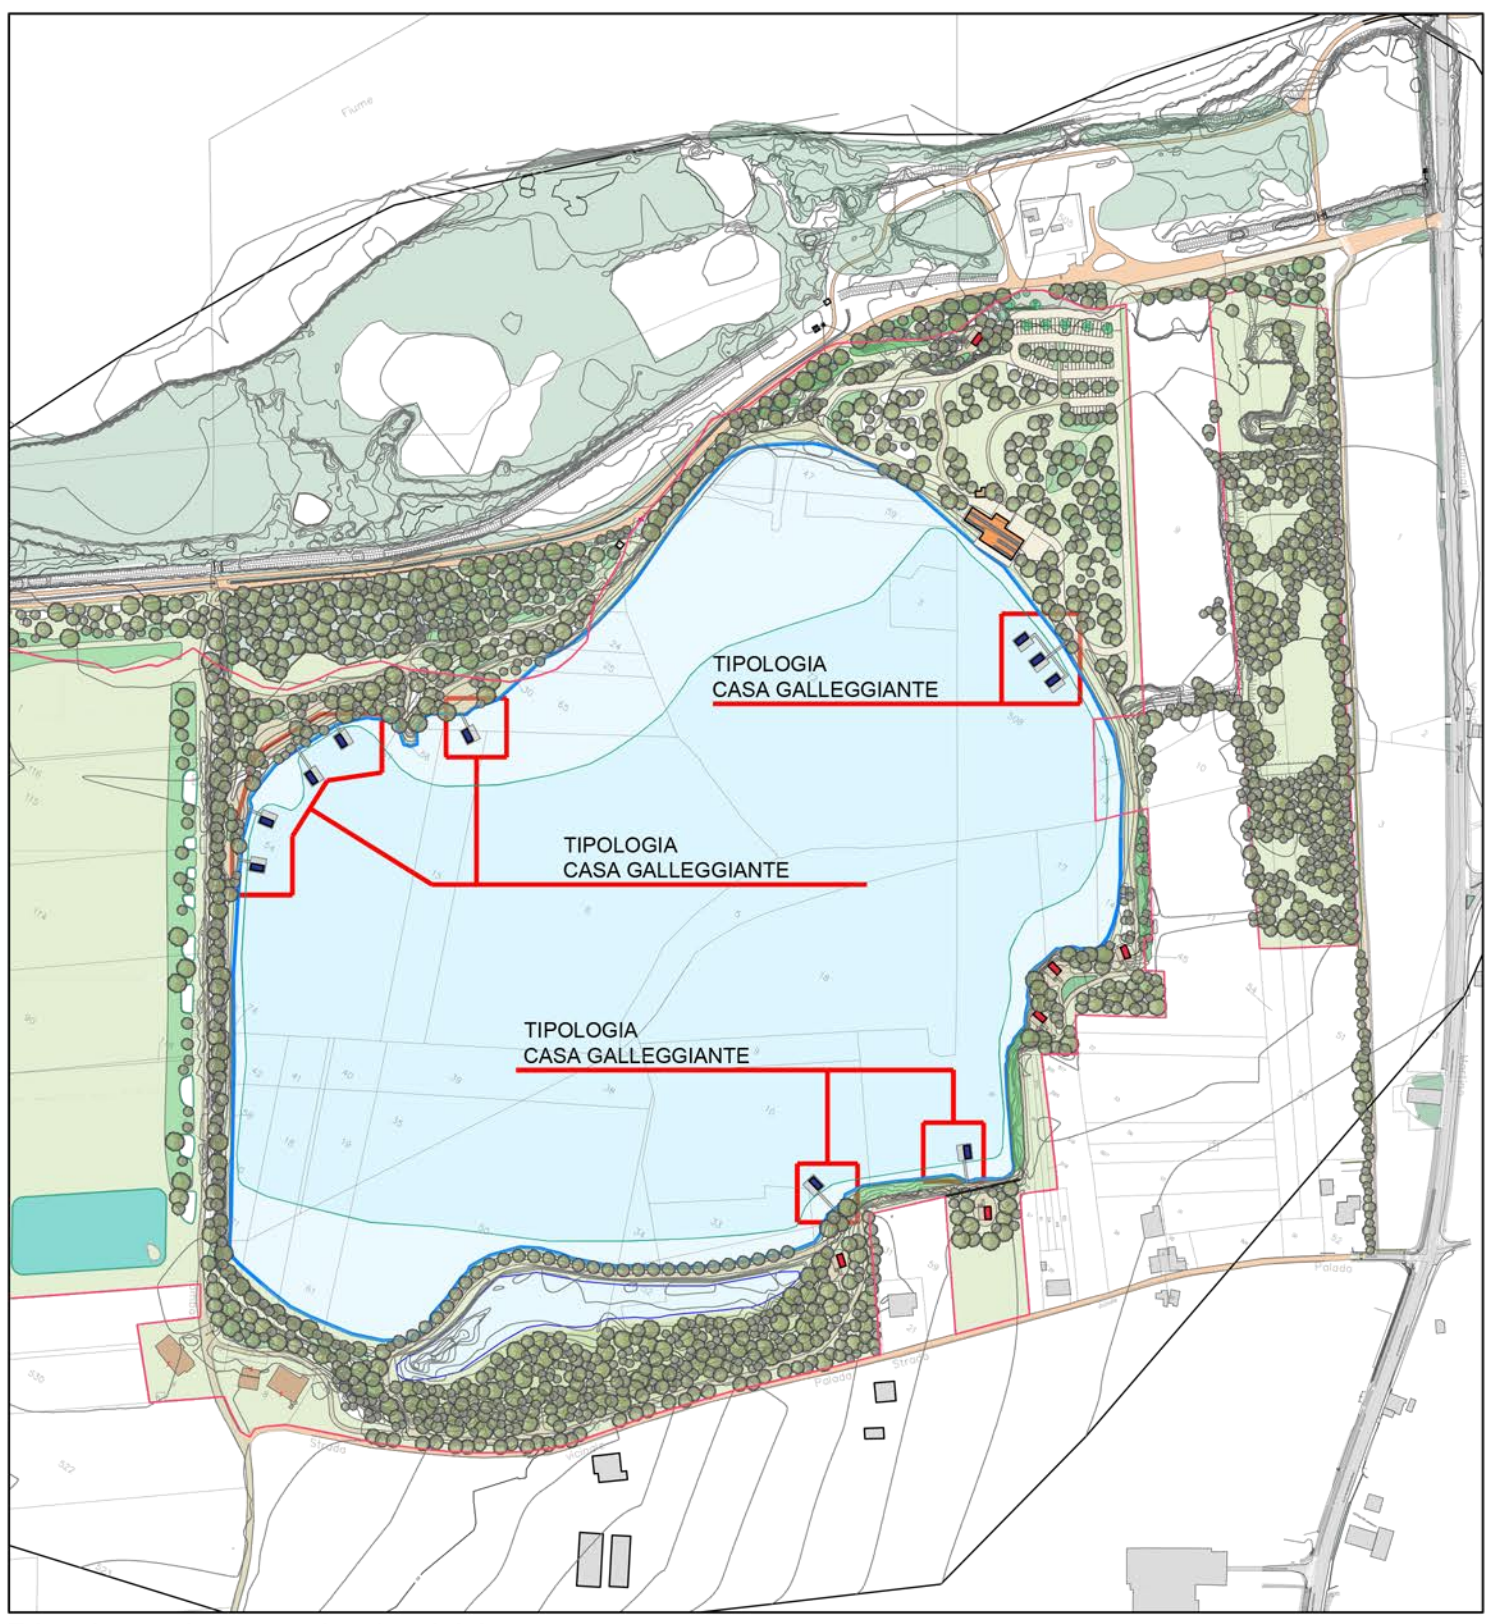

Planimetria - scala 1:5000

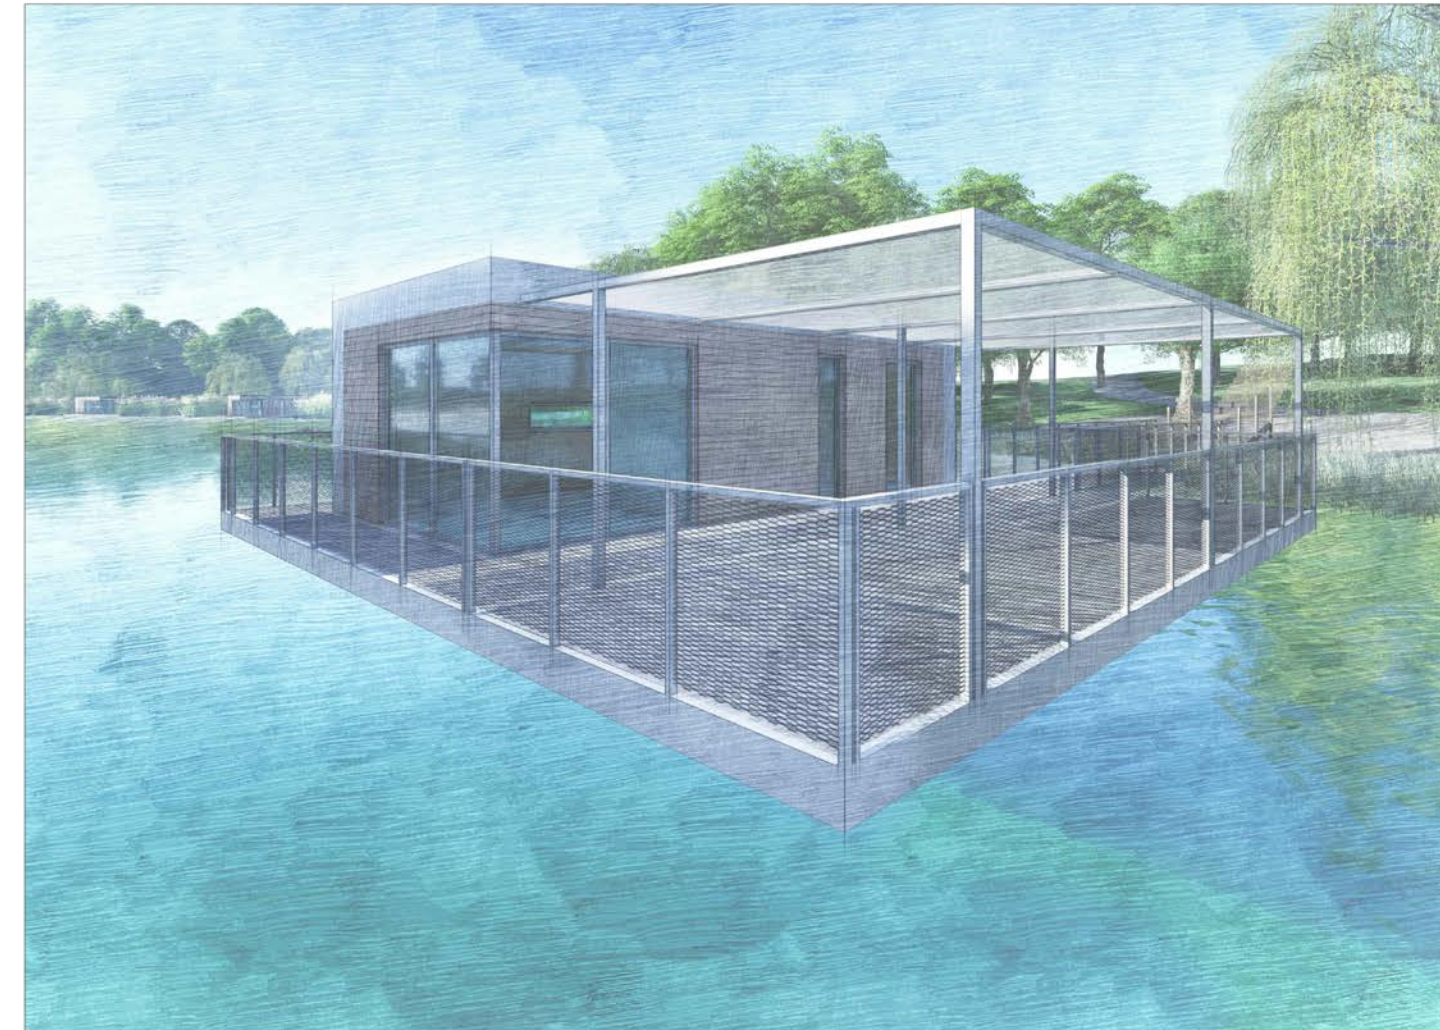


Render 01

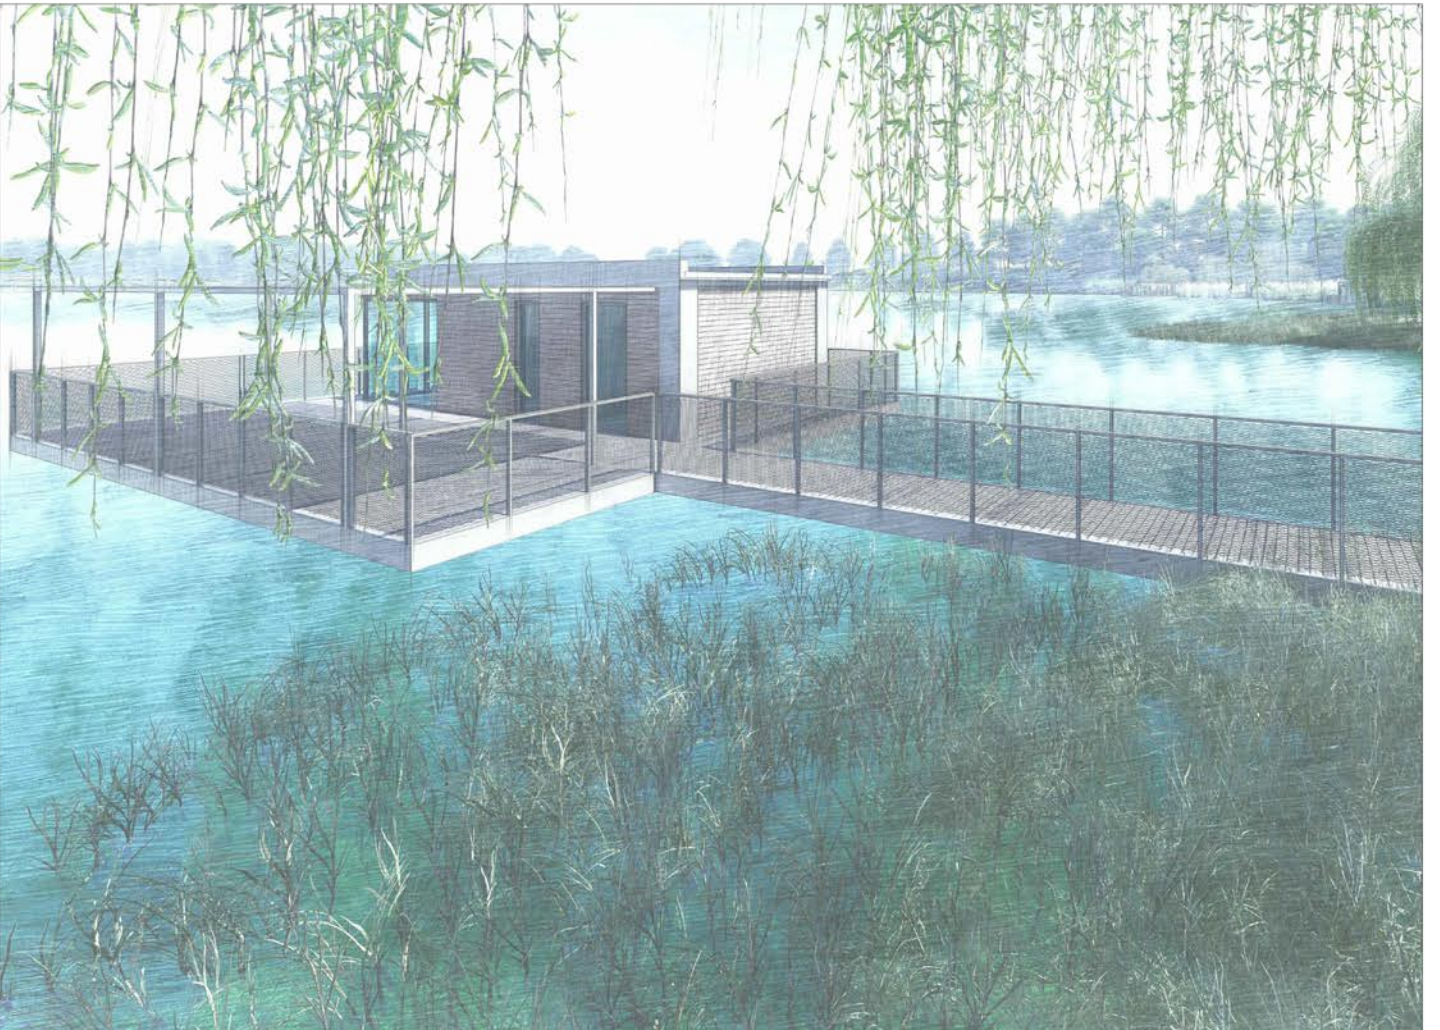

Render 02



Render 03

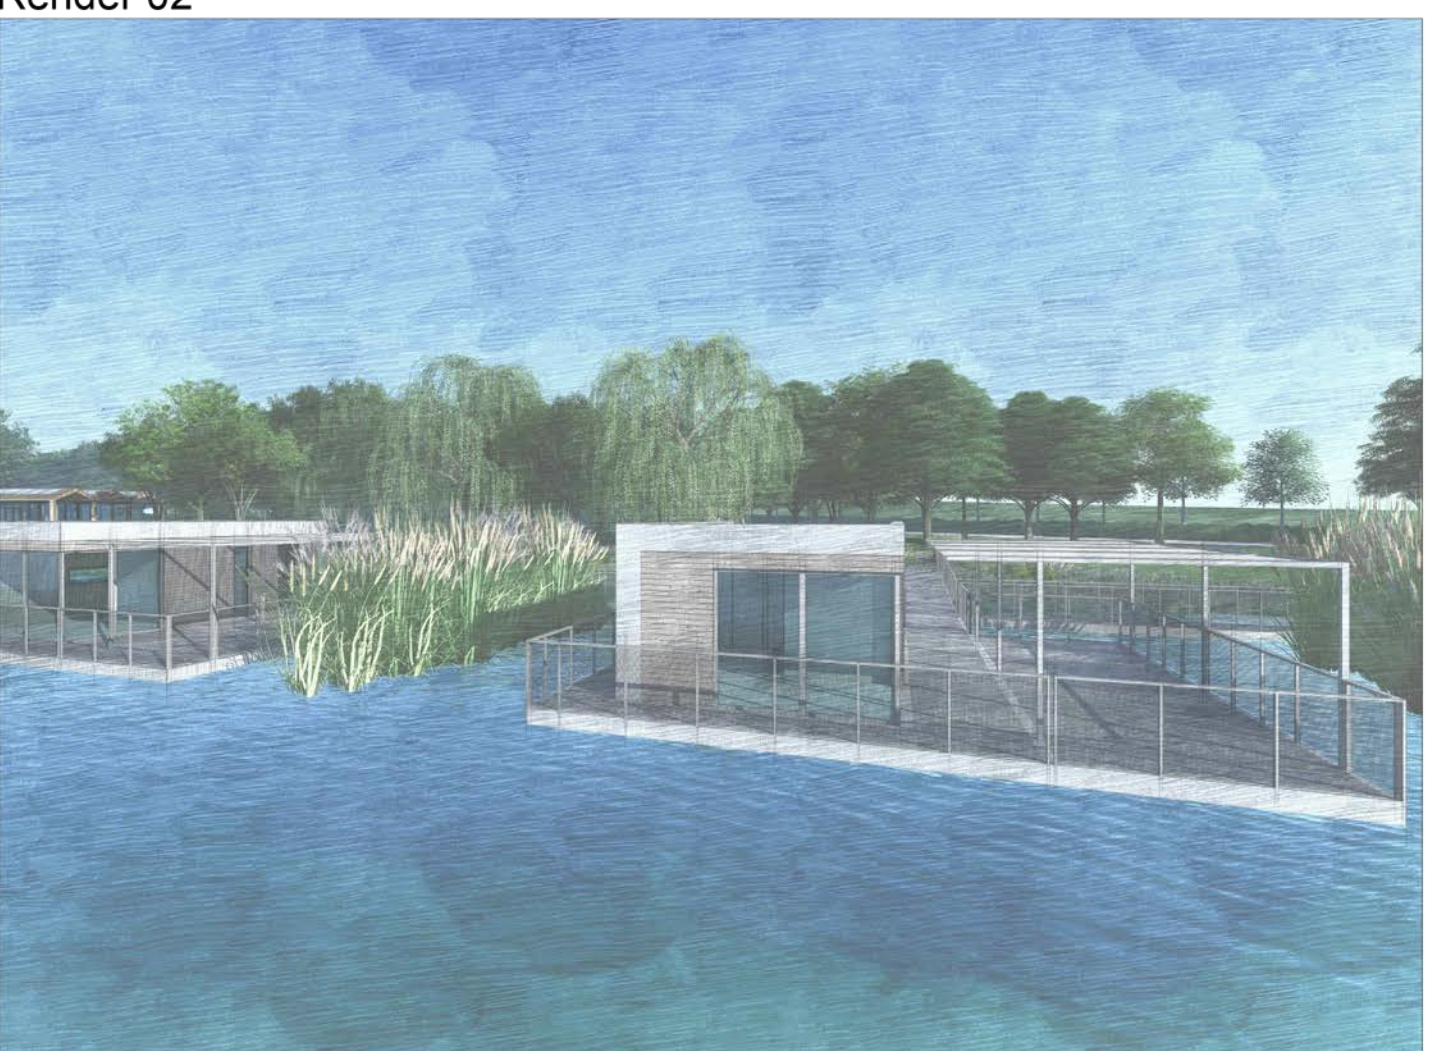

Render 04