

# SILVIA FABBRI ARCHITETTO

VIA FEDERICO MONTEVECCHI N.11, 47822  
 SANT'ARCANGELO DI ROMAGNA  
 CELL. 347.3177572  
 C.F. FBB SILV 738641 2945 --- P.IVA : 03268100405  
 E-MAIL: INFO@SILVIAFABBRI.IT  
 PEG: SILVIA.FABBRI@ARCHIWORLDPIC.IT  
 SITO WEB: WWW.SILVIAFABBRI.IT

## COMUNE DI SANT'ARCANGELO DI ROMAGNA (PROVINCIA DI RIMINI)

**COMITANTI**  
 INIZIATIVE ROMAGNA SRL  
 SEDE VIA DEL CARNO N.8  
 SANT'ARCANGELO DI ROMAGNA  
 PARTITA IVA 0270580040  
 PROPRIETARI ED USURUTTUARI:  
 BRSILLI GIORGIO  
 PONTILLO DOMENICA  
 NUNO PROPRIETARIO  
 BRSILLI MASSIMO

**UBICAZIONE**  
 VIA DEL LICCIO ANGOLO VIA DEL SALICE (EX VIA TOSI)  
 FOGGIO 12 PARTICELLE 143-521-524-2624-2830-2831 PER INTERA CONSISTENZA  
 FOGGIO 12 PARTICELLE 2615 - 2625 PER DIRITTI EDIFICATORI PARI A MQ 951,92


**TITOLO**  
 P.U.A. DI INIZIATIVA PRIVATA PER AREA DENOMINATA  
 "SANT'ARCANGELO DI ROMAGNA" CON UNO DEI  
 NELL'AMBITO DELL'INTERVENTO PREVISTO NEL POC 0 - SCHEDA C4 -

**CONSULENTE TECNICO PER  
 INIZIATIVE ROMAGNA SRL**  
 MAURO BENVENUTI  
 VIA SANT'ARCANGELO SE. N. 3192  
 COMUNE DI POGGIO TORREANA, 47824  
 (RN) - TEL. 0514888104 - CELL. 347183201

NOME FILE	PRELIMINARE	DEFINITIVO	ESECUTIVO	TAVOLA
SCALA 1:500	ELABORATO	CREATO	PROGETTO	12
DATA SETTEMBRE 2023				

COPYRIPR  COMUNE  AISI  COMMITTENTE

AREA OCCETTO D'INTERVENTO

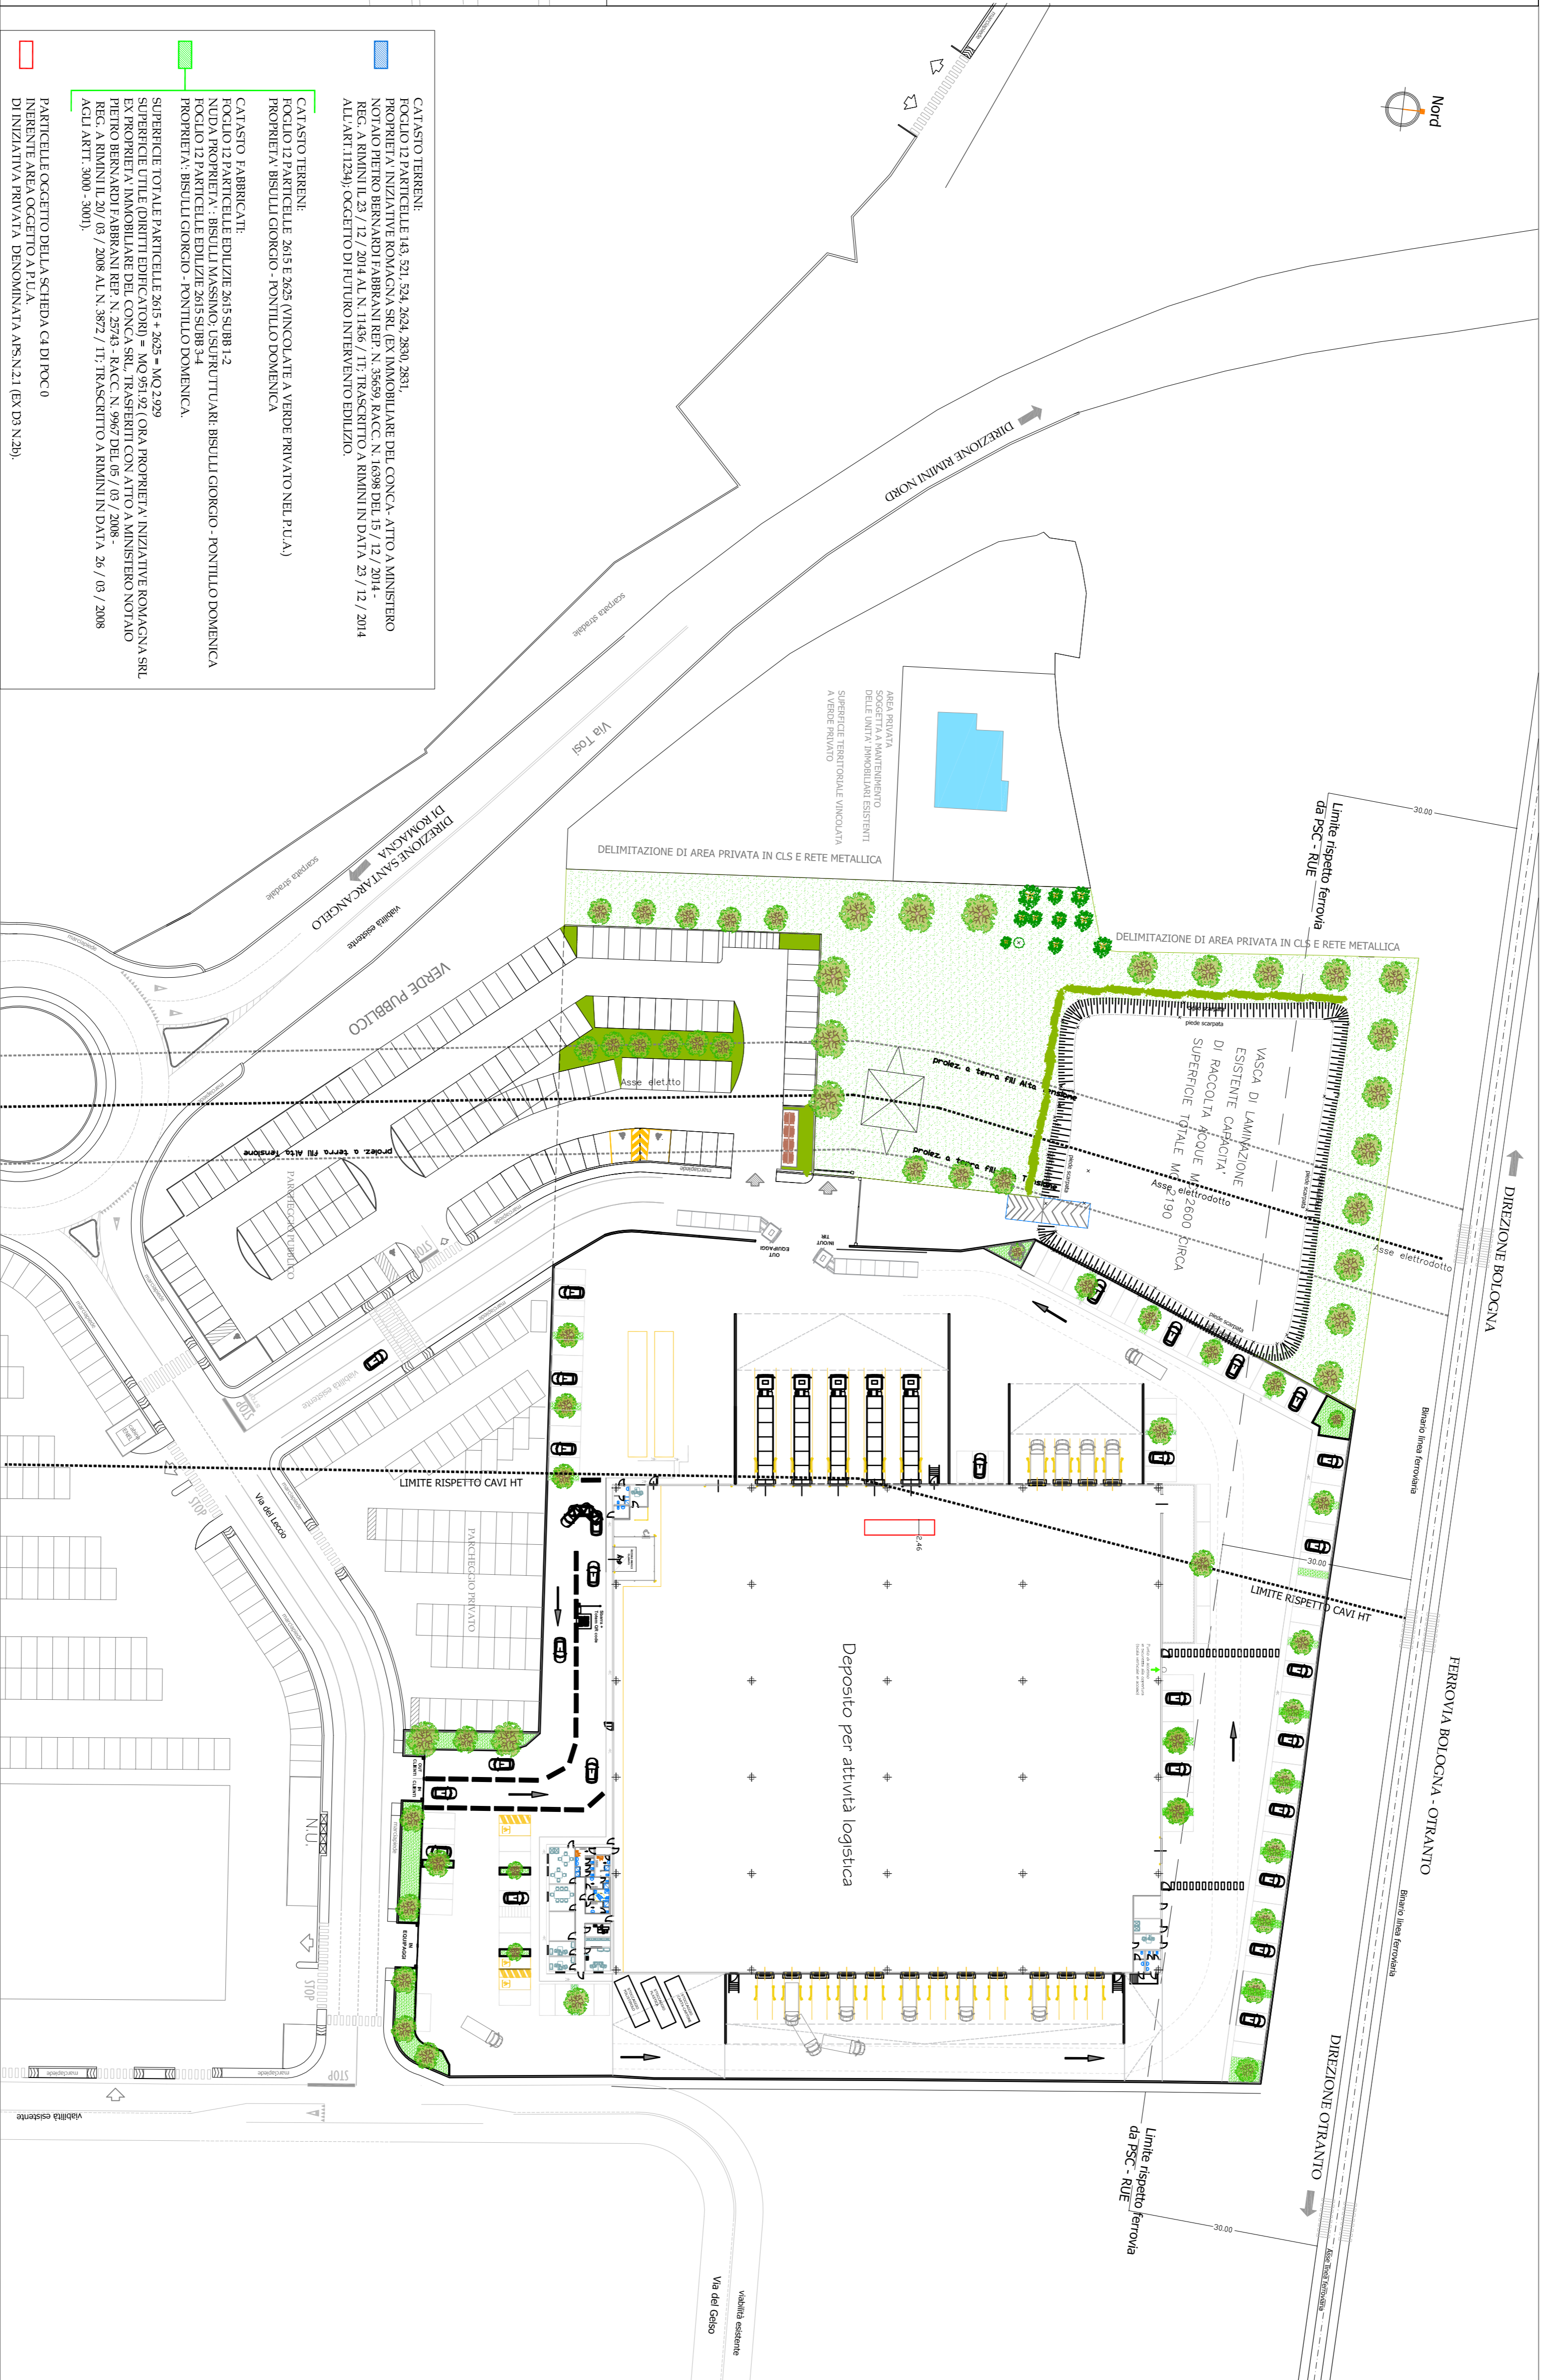

- CATASTO TERRENI:  
 FOGGIO 12 PARTICELLE 143, 521, 524, 2624, 2830, 2831  
 PROPRIETA' INIZIATIVE ROMAGNA SRL (EX IMMOBILIARE DEL CONCA - ATTO A MINISTERO  
 NOTARIO PIETRO BERNARDI FABBRIANI REP. N. 38593 RACC. N. 16988 DEL 15/12/2014 -  
 REG. A RIMINI IL 20/03/2008 AL. N. 3872/11; TRASCRITTO A RIMINI IN DATA 23/12/2014  
 AL. ART. 1129) OCCETTO DI FOGGIO IN BARRICATO EDILIZIA.
- CATASTO TERRENI:  
 FOGGIO 12 PARTICELLE 2615 E 2625 (VINCOLATE A VERDE PRIVATO NEL P.U.A.)  
 PROPRIETA' BRSILLI GIORGIO - PONTILLO DOMENICA
- CATASTO FABBRICATE EDILIZIE 2615 SUB 12  
 NUDA PROPRIETA' - BRSILLI MASSIMO - USURUTTUARI: BRSILLI GIORGIO - PONTILLO DOMENICA  
 FOGGIO 12 PARTICELLE EDILIZIE 2615 SUB 3-4  
 PROPRIETA' BRSILLI GIORGIO - PONTILLO DOMENICA
- SUPERFICIE TOTALE PARTICELLE 2615 - 2625 = MQ 2.929  
 SUPERFICIE IN EDIFICAZIONE (PUBBLICA)  
 SUPERFICIE IN EDIFICAZIONE (PRIVATA)  
 EX PROPRIETA' IMMOBILIARE DEL CONCA SRL - TRASFERITI CON ATTO A MINISTERO NOTARIO  
 PIETRO BERNARDI FABBRIANI REP. N. 25743 - RACC. N. 2967 DEL 05/03/2008 -  
 REG. A RIMINI IL 20/03/2008 AL. N. 3872/11; TRASCRITTO A RIMINI IN DATA 26/03/2008  
 ACQ. ARTT. 3000 - 3001).
- PARTICELLE OCCETTO DELLA SCHEDA C4 DI POC 0  
 INERENTE AREA OCCETTO A P.U.A.  
 DI INIZIATIVA PRIVATA DENOMINATA ANS.N.21 (EX D3 N.29)