

COMUNE di SANTARCANGELO di R.
PROVINCIA di RIMINI

PIANO URBANISTICO ATTUATIVO
"PAGLIERANI" IN VARIANTE AL POC1 PER
NUOVA SOLUZIONE PROGETTUALE

SUPERFICI PERMEABILI IN PROFONDITA'
in rispetto all'art. 10 c.2 e dell'art. 14.4 del PSC

TAV. N°

Q

comune di santarcangelo - foglio 11 / 20 / 21

I PROGETTISTI: _____ TIMBRO _____

I PROGETTISTI: _____ TIMBRO _____

LA PROPRIETA': _____ TIMBRO _____

Soc. Costruzioni Meccaniche Paglierani s.r.l.

SCALA DI DISEGNO: _____ DATA: _____ ENTI: _____

1:500 INTEGRAZIONI:
SETTEMBRE 2021

Si questo elaborato grava il nostro diritto di proprietà per cui ne è vietata la riproduzione, nonché, tra l'altro, la comunicazione a terzi o l'uso comunque, sia totale, sia parziale, senza la nostra autorizzazione concordata e scritta.

POSTI AUTO PERMEABILI 2859 mq verde 1392 mq CAMMINAMENTI PERMEABILI 531 mq

VERIFICA RISPETTO 30% DELLA SUP. TERRITORIALE=
S.T. = 15362 x 0,30 = 4608,60
sup. permeabile = 2859 + 1392 + 531 = 4782 mq > 4608,60

N.B. VERRA' UTILIZZATO LO STESSO TIPO DI PAVIMENTAZIONE PER TUTTI I MARCIAPIEDI

PAVIMENTAZIONI

SCHEDE TECNICHE PRODOTTO


Divisione n°	1
Classificazione	020202020
Nome Commerciale	GARDENA GRENANTE
Linee	SERIE GRENANTE
Finiture disponibili	LISCIA
Materiali	487
Integrato con	PAVIMENTAZIONI ESTERNE

CARATTERISTICHE TECNICHE COME DA NORMA UNI EN 1338

FORME E DIMENSIONI (UNI EN 1338) (in 5,2)	PROPRIETA' FISICHE E MECCANICHE (UNI EN 1338) (in 5.3)

Indice SRI (ASTM E 1985-01) > 24 Grigio > 23 Nero > 20 Superbarico

Indirizzo: Via Bressi, 3 - 31010 Pove di Grappa (TV) - Tel. 0423 885819 - Fax 0423 885818 - C.F. P.IVA 0413310268 - REA PD - 492436 - info@edpavimentazioni.com - www.edpavimentazioni.com

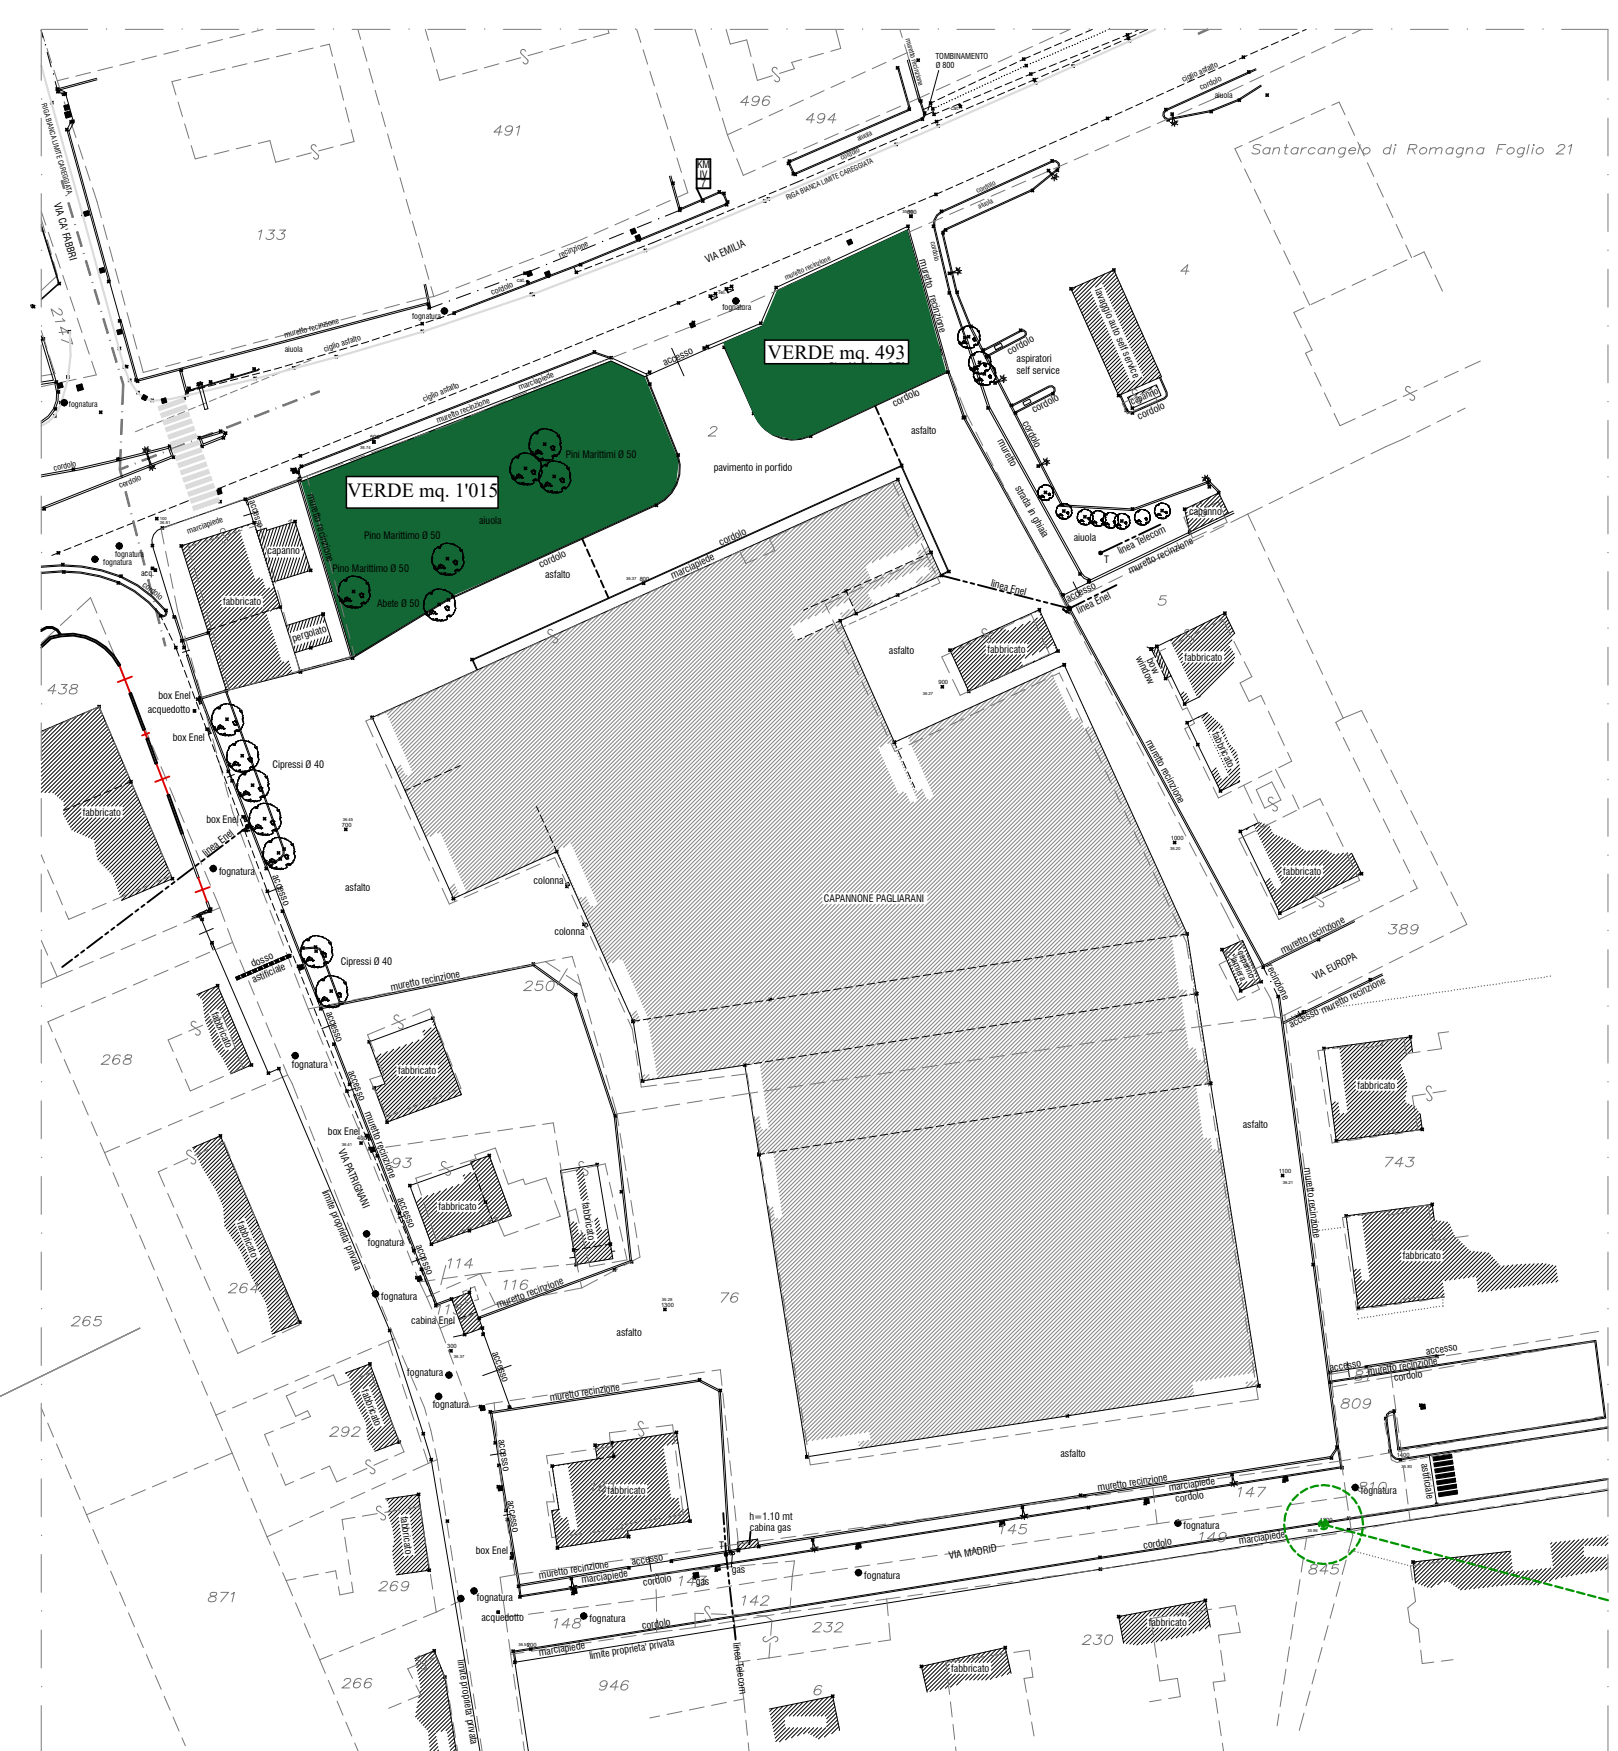

STATO DI FATTO RILEVATO scala 1:1000

VERIFICA SULLA PERMEABILITA' ai sensi dell'art. 14.4 delle n.t.a. del PSC (50% delle nuove aree permeabili)

- STATO DI FATTO mq. verde esistente 1'508 mq./2 = 754 mq
- PROGETTO mq. 1'177

PERMEABILITA' VERIFICATA.