

# Comune di SANTARCANGELO DI R.

Provincia di Rimini

TAV. VL2


Oggetto:  
VARIANTE INESSENZIALE AL PIANO  
PARTICOLAREGGIATO  
EX ZONA C/2 LOC.TA' S. GIUSTINA  
(Conv.ne Urb.ca Dr. ALFREDO D'AUSILIO del 16.10.2008 Rep. 132247 Racc. 21171)

Progetto della vasca di laminazione a protezione dell'abitato di Santa Giustina  
Planimetria di progetto  
scala 1:250

Fig. 12, part.le 2679,2680,517,166 parte, 178 parte, 177 parte.

PROPRIETA':  
PROGETTISTI:  
Data:  
PROGETTISTA DELLE OPERE IDRAULICHE:

Su questo elaborato grava il nostro diritto di proprietà per cui ne è vietata la riproduzione, nonché, tra l'altro, la comunicazione a terzi o l'uso comunque da parte di questi. Ci si riserva di legge, salvo la nostra autorizzazione concordata e scritta.



**LEGENDA**

- Livello di massimo invaso (+0.55 m)
- Fondo vasca di laminazione
- Ciglio massimo vasca di laminazione
- Fognatura mista (esistente)
- Fognatura bianca (esistente)
- Fognatura nera (esistente)
- - - Fosso esistente (fondo/ciglio)
- - - Fosso di progetto (fondo/ciglio)
- - - Metanodotto (esistente)
- - - Linea Telecom (esistente)
- - - Linea Enel (esistente)
- 0.397 Quota terreno (rilievo topografico)
- 380 Particella catastale
- F7 Sezione fosso esistente
- F60 Sezione fosso di progetto
- PC1 PC1 Profilo PC-PC