

OGGETTO:

PUA DI PROGETTO + PUA "ADRIAUTO" + PUA "ITALPACK"

- PLANIMETRIA DI INSIEME

SCALA: 1:1.000
DATA: 1° PRES. - prot. n. 36308 e n. 36309 del 28/12/2021
INTEGRAZIONE: 1 GIUGNO 2023

TECNICI COLLABORATORI:

Rilievo topografico:
TOPOGAD - Studio associato Geometri
Nevo Semprini, Davide Filippucci, Alan Bertozzi

Relazione geologica:
Dott. Geol. FRANCO BATTISTINI

Progettista collaboratore verde pubblico:
Paesaggista FILIPPO PIVA

Progettista collaboratore invarianza idraulica,
reti fognature:
Ing. MASSIMO PLAZZI

Progettista collaboratore reti acqua, gas,
antincendio:
Ing. MICHELANGELO COSTA

Progettista collaboratore reti E-distribuzione,
Pubblica Illuminazione, Telecom e Fibra ottica:
P.I. ANDREA PADOVANI

Documentazione impatto acustico:
MONITORA - Dott. Andrea Nisi

Valutazione di sostenibilità ambientale:
Ing. DANTE NERI

PROGETTISTA INCARICATO:

GAVELLI Arch. GIOVANNI

EDIL IMPIANTI 2 SRL

con sede in Santarcangelo di Romagna (RN)
Via A. Costa n. 139 - P.I. IVA - Cod. Fiscale:
04 097 670 402 in persona di **PATRIZIA**

CAMPIDELLI C.F. CMPRR26054304Y
nella sua qualità di Amministratore Unico

e-mail: gaveliogiovanni@architettofc.it

PROPRIETA':

EDIL IMPIANTI 2 SRL


con sede in Santarcangelo di Romagna (RN)

Via A. Costa n. 139 - P.I. IVA - Cod. Fiscale:

04 097 670 402 in persona di **PATRIZIA**

CAMPIDELLI C.F. CMPRR26054304Y
nella sua qualità di Amministratore Unico

PLANIMETRIA DI PROGETTO "PUA EDILIMPIANTI" CON INDICAZIONE PLANIMETRIE DI PROGETTO PUA "ADRIAUTO" E PUA "ITALPACK" - scala 1:1.000

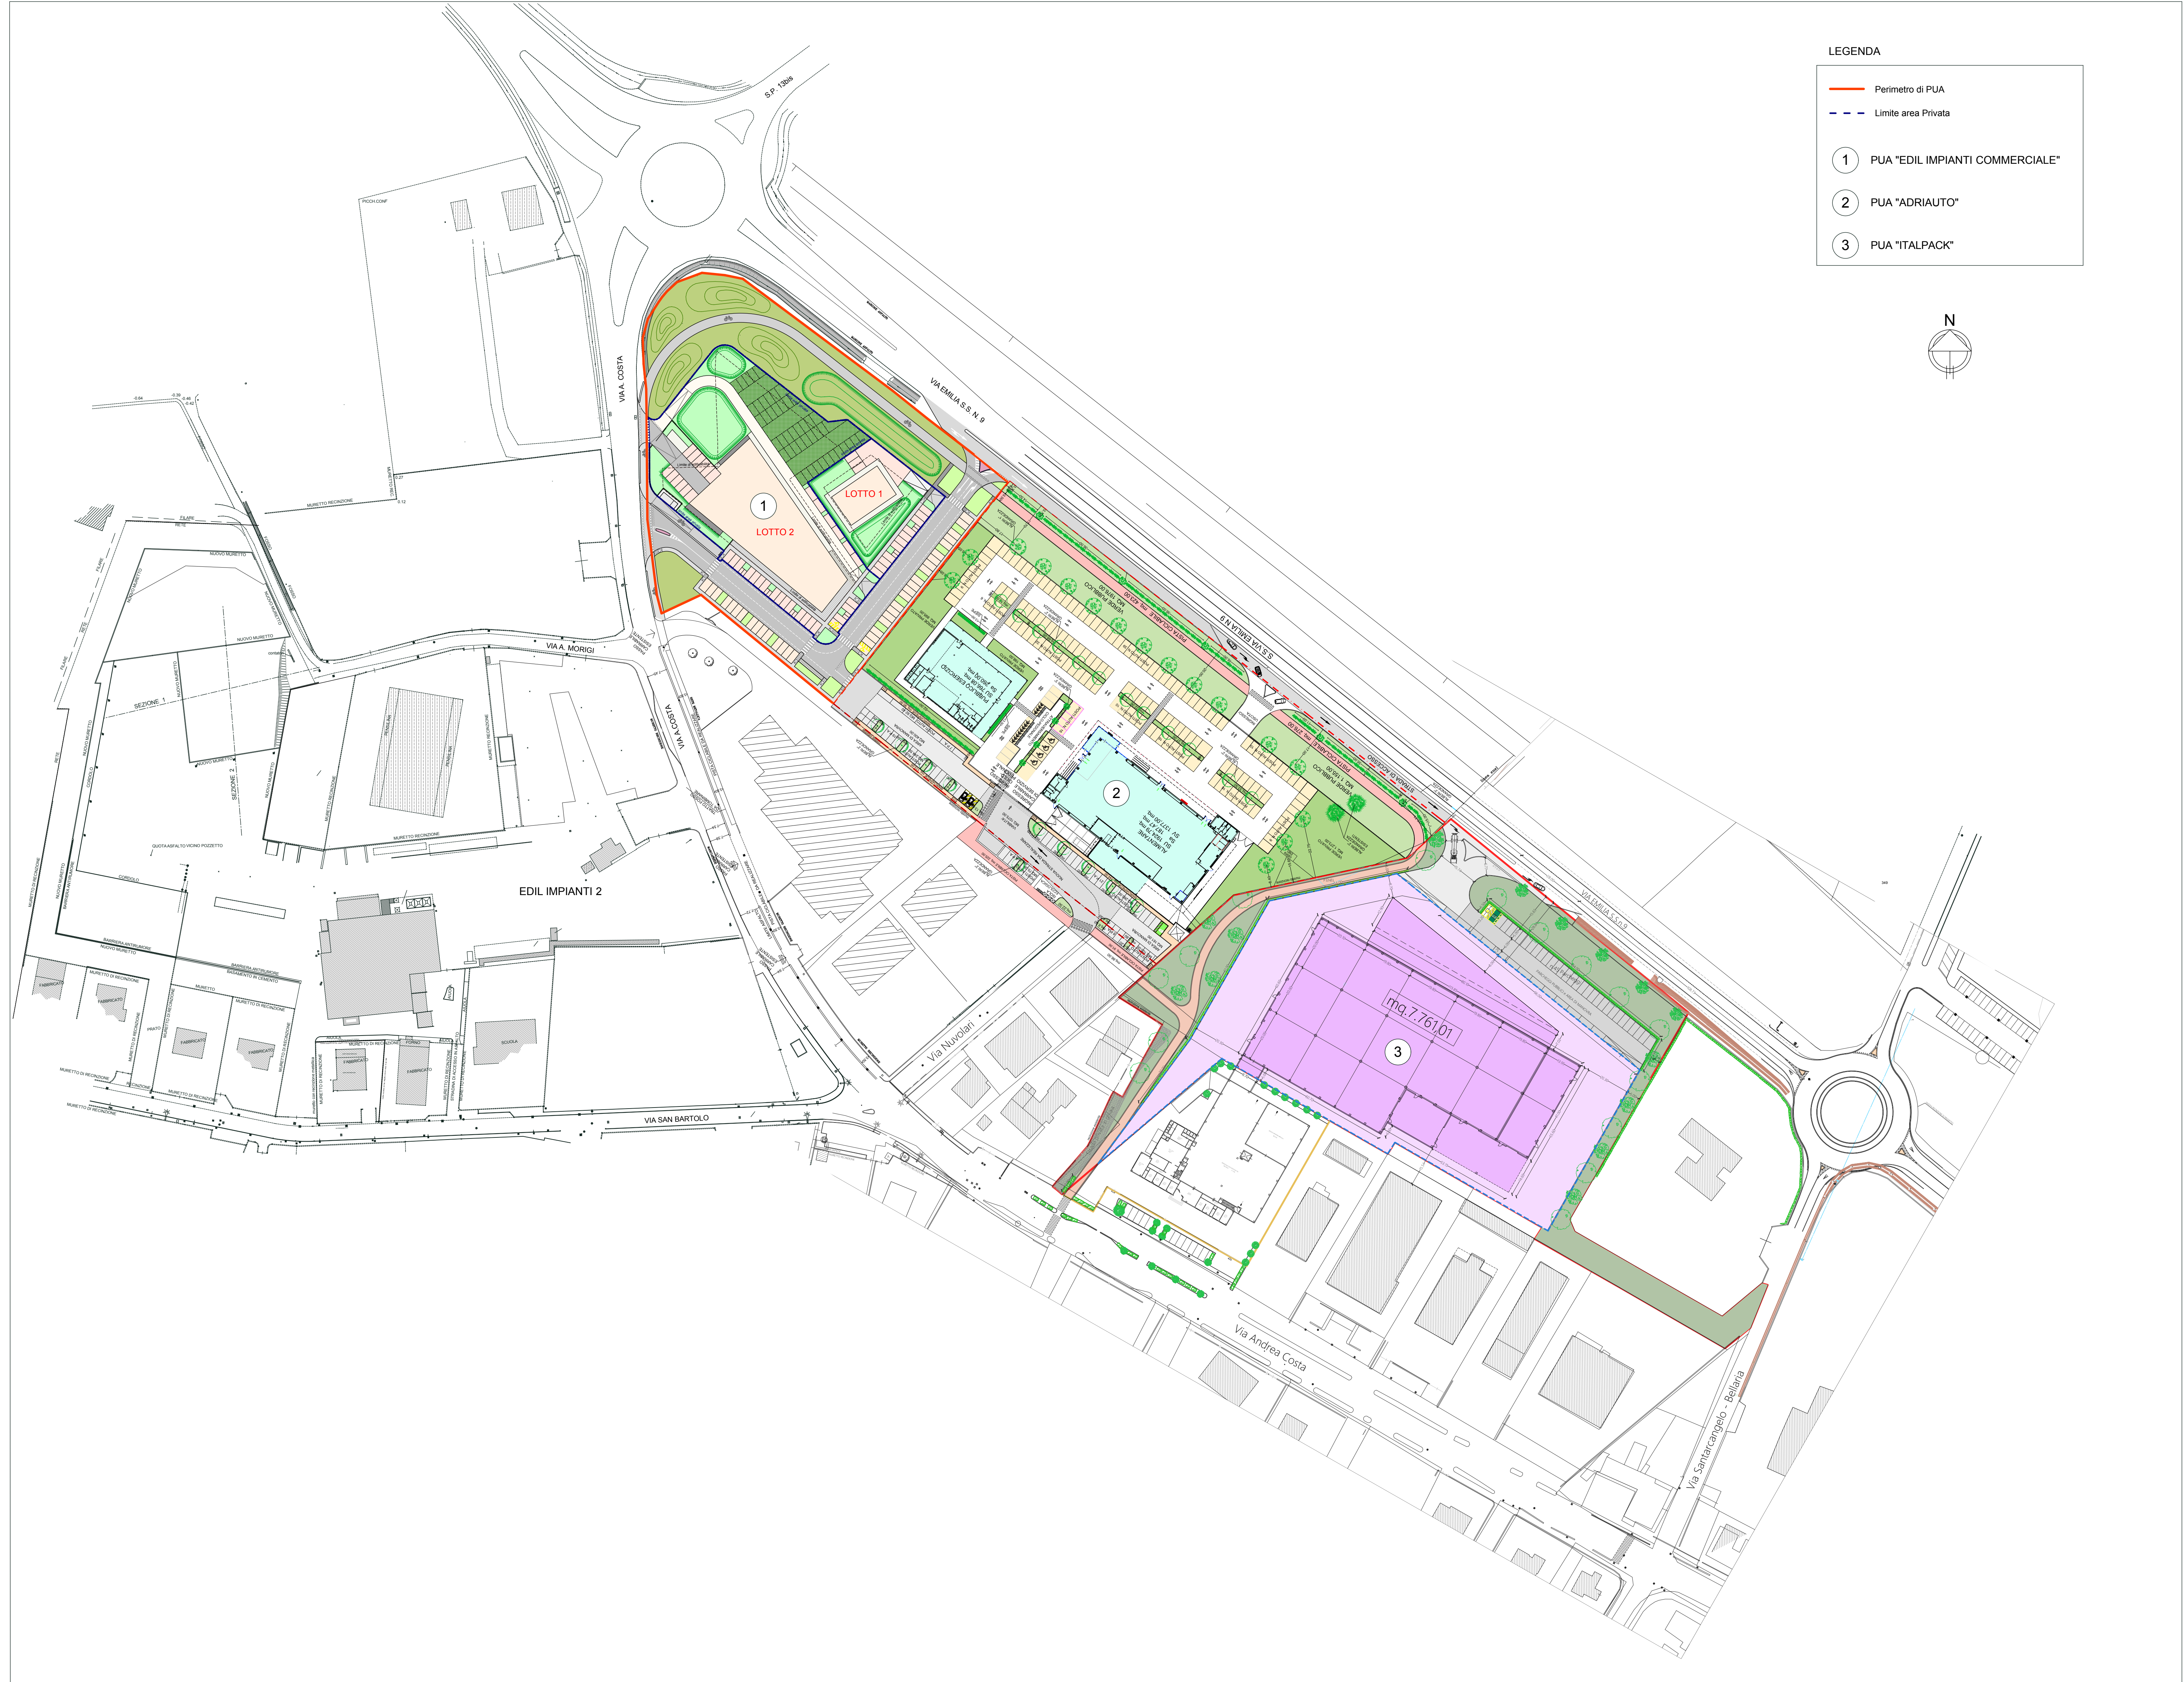

LEGENDA

- Perimetro di PUA
- - - Limite area Privata

1 PUA "EDIL IMPIANTI COMMERCIALE"

2 PUA "ADRIAUTO"

3 PUA "ITALPACK"

