

STUDIO TECNICO GEOM. MAN BOLOGNESI

Via dell'Industria, 1 - 41022 Santarcangelo di Romagna (RN)
 Via del Lavoro, 10 - 41012 Verucchio (RN)

COMITENTE: Soc. Bolognesi Vittorio S.p.A.

Via Santarcangelo, 3
 41012 Verucchio (RN)
 P. IVA n. 0170704047

Tabella **3/8**

OGGETTO: Edificio Galleso allegato alla fabbrica di produzione di accoppiatori per la

realizzazione di opere di urbanizzazione e attuazione del Piano

Parco urbano di Industria Privata D.L. n. 10 del 28/02/2010 in Via


Canonica n. 642, Località Canonica, in Comune di Santarcangelo di Romagna (RN)

Progetto


DATA: luglio 2018

ELABORATO: progetto opere di urbanizzazione


PLANIMETRIA GENERALE

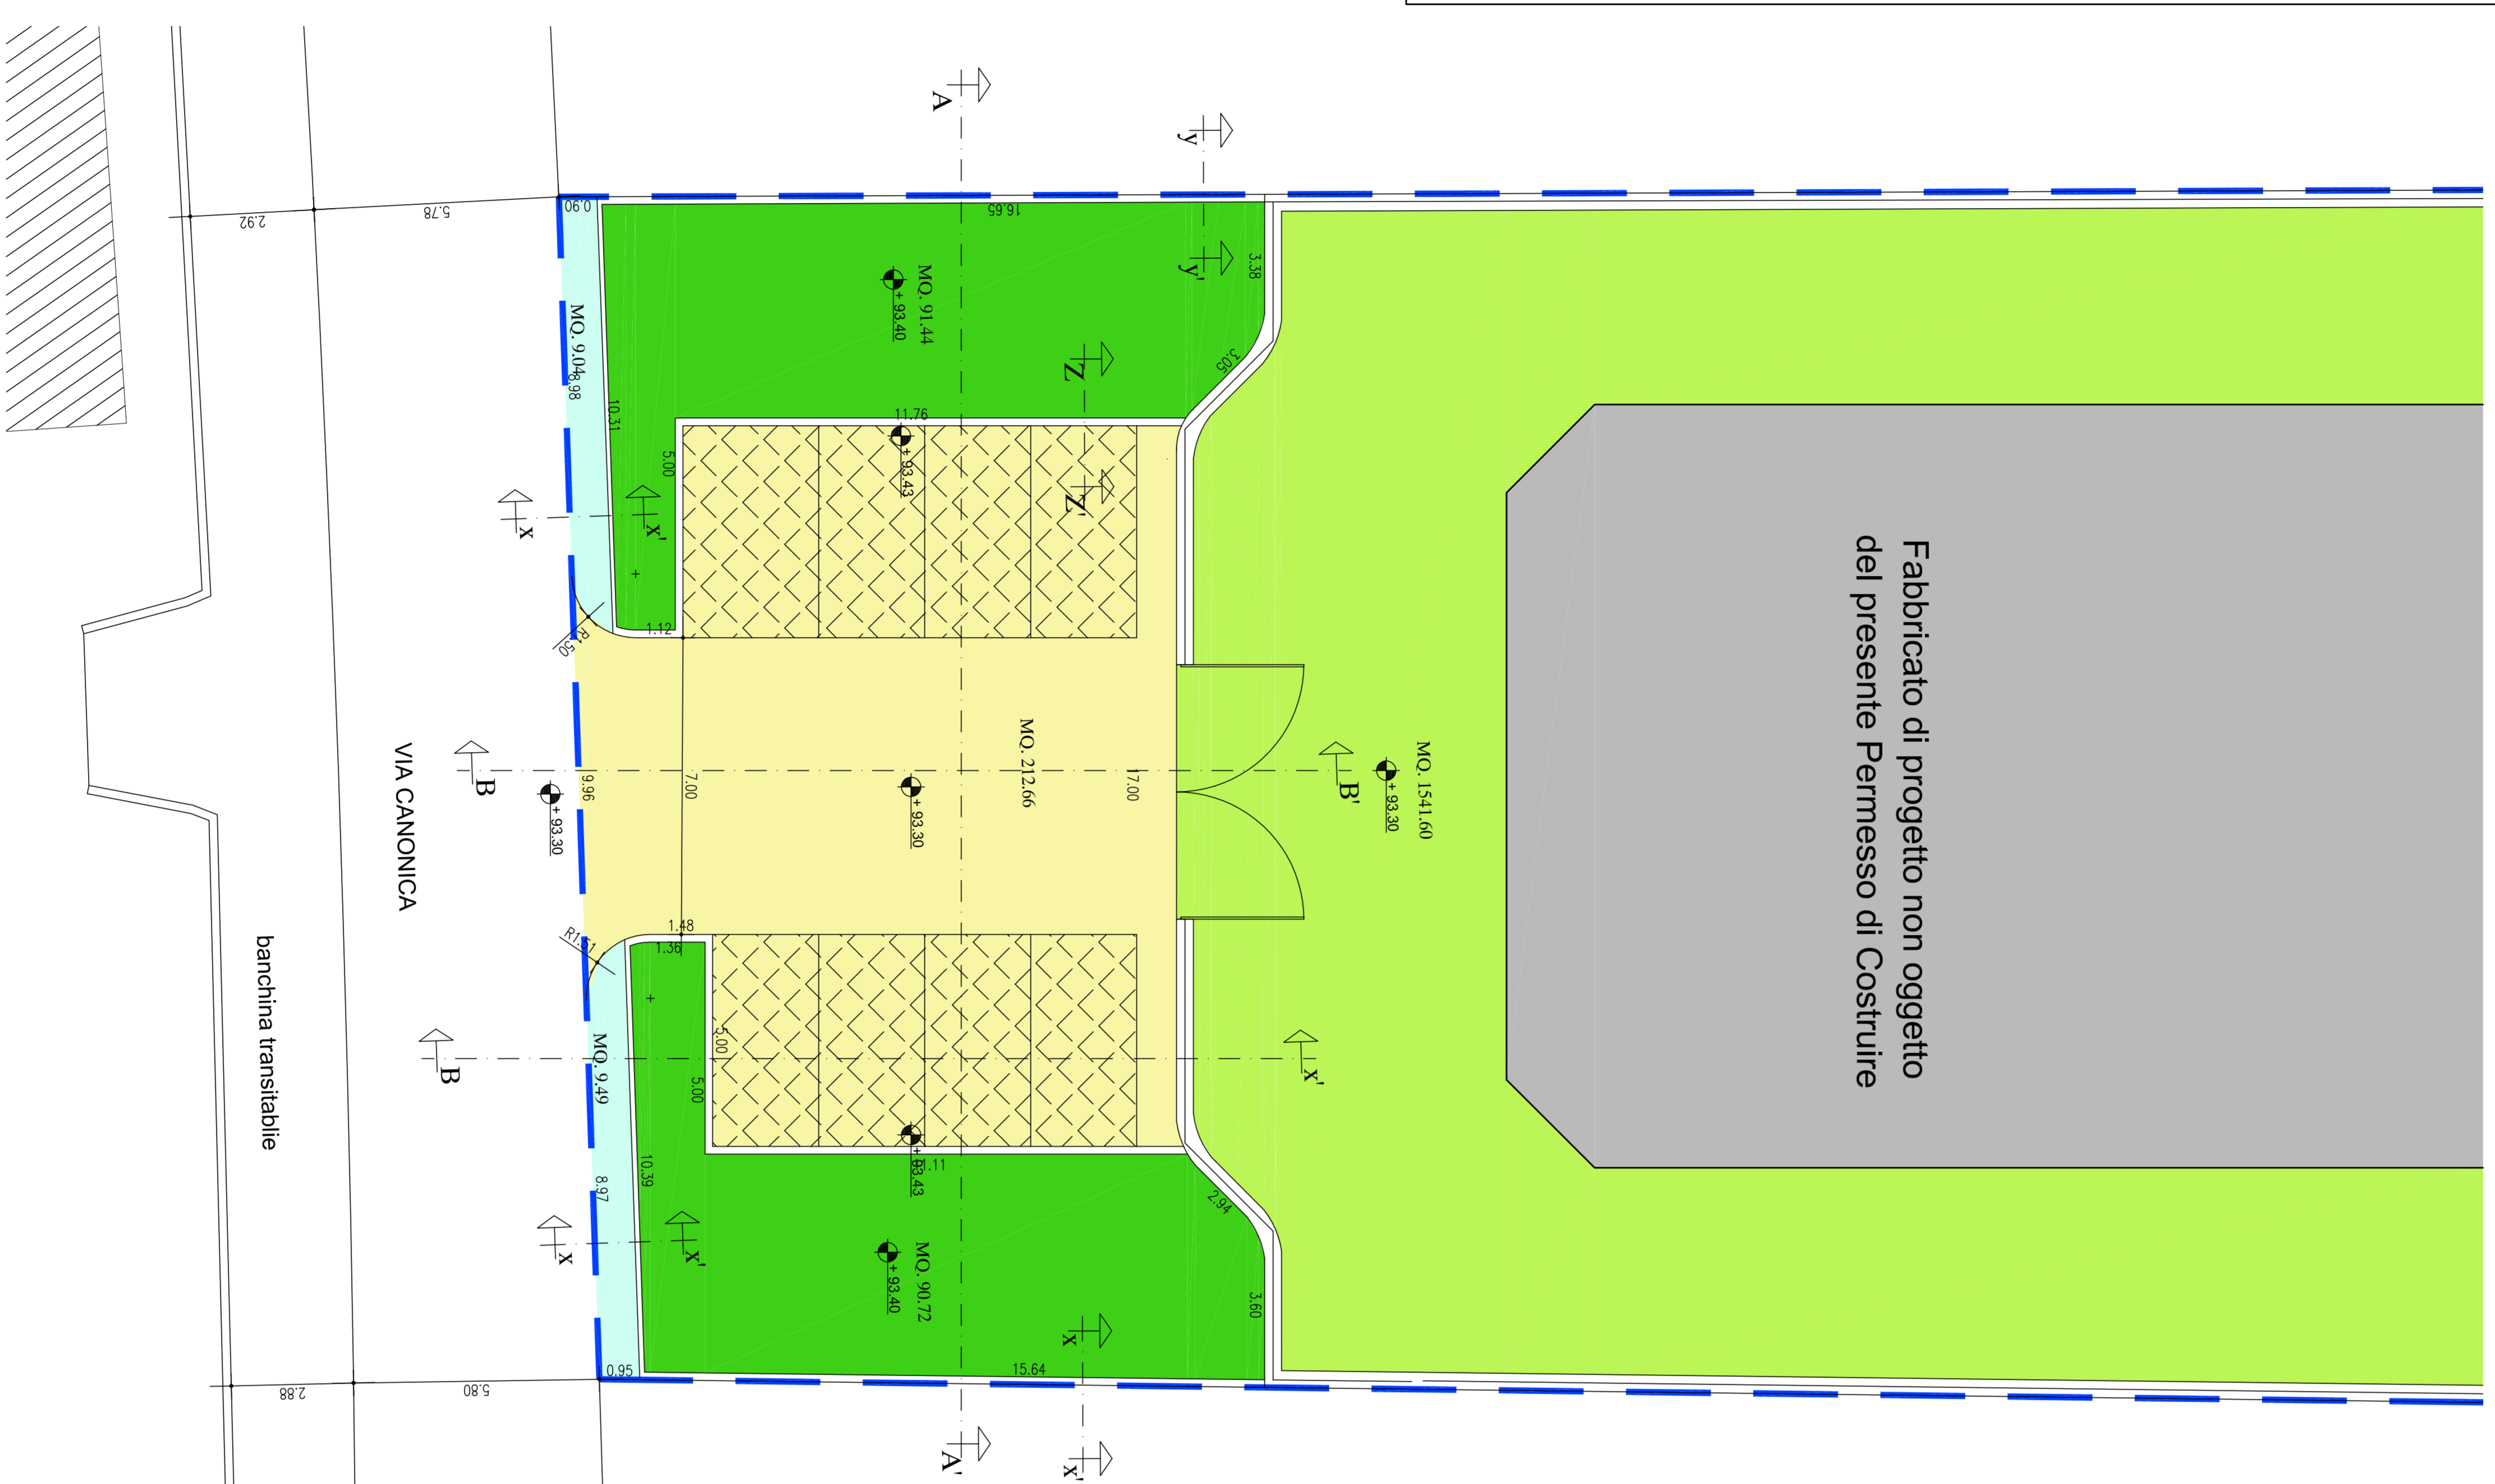


PLANIMETRIA CON INDICAZIONE DELLA SEGNALETICA STRADALE

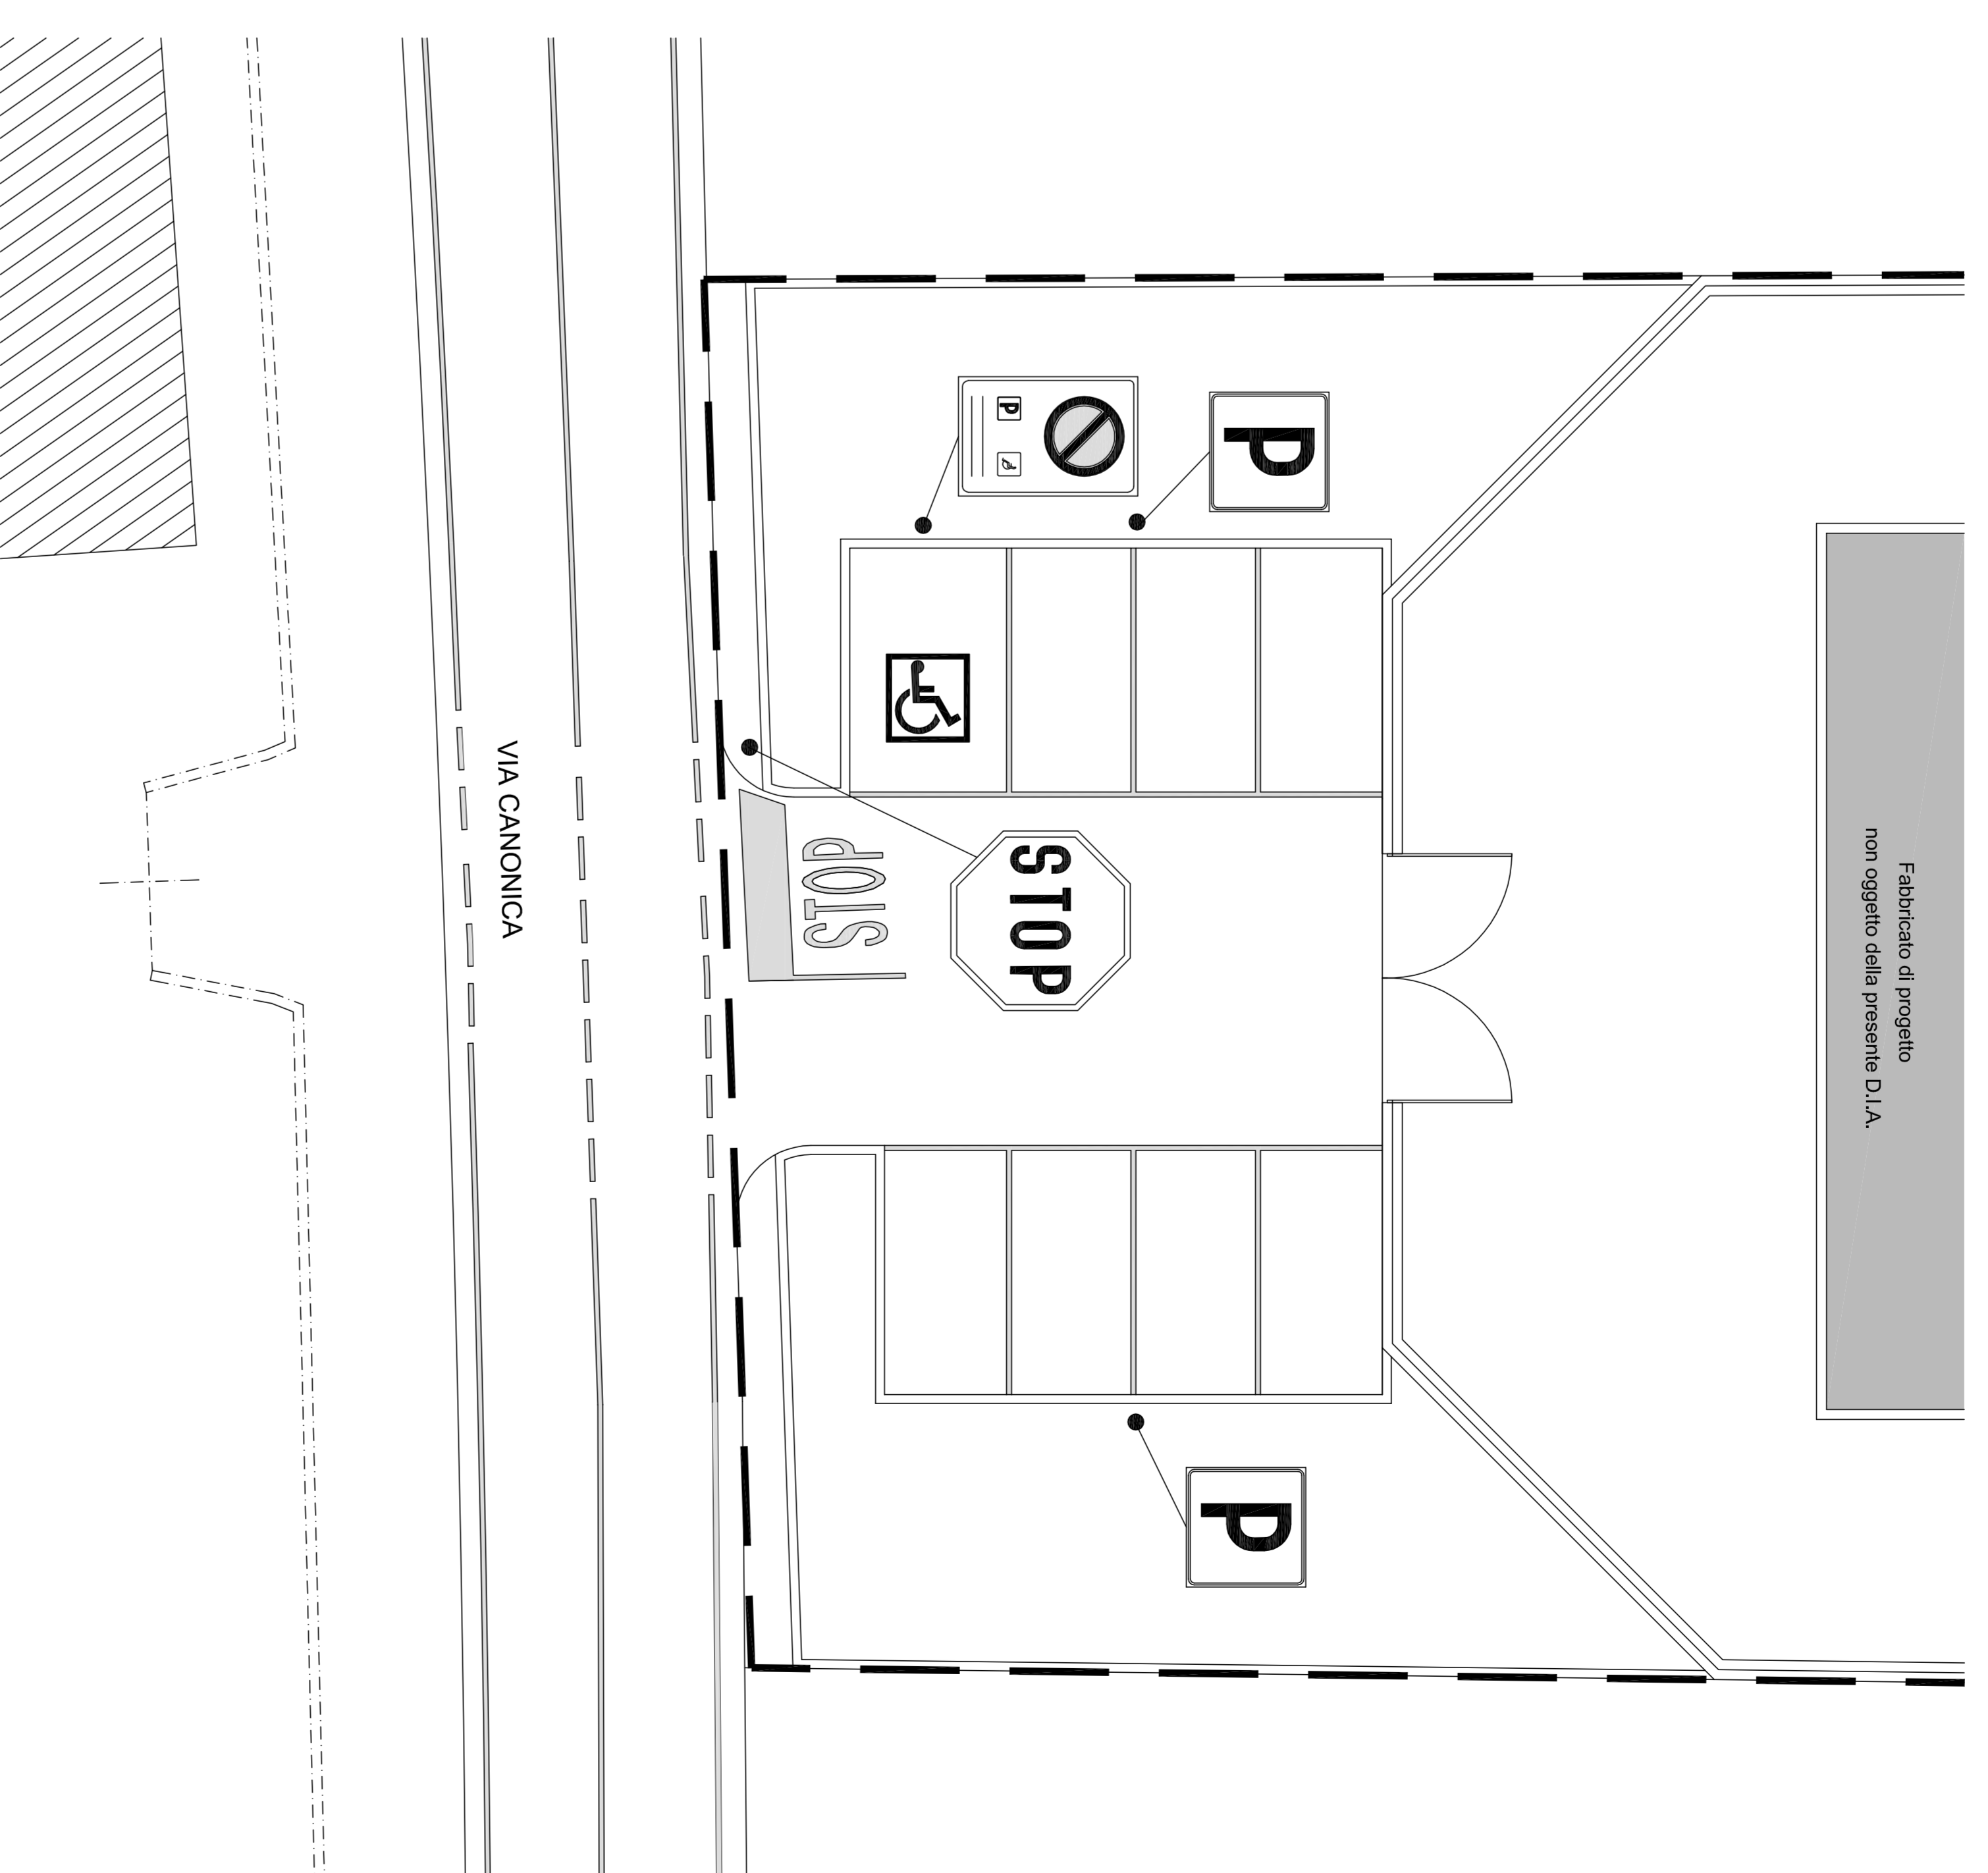


SEZIONE Z-Z'

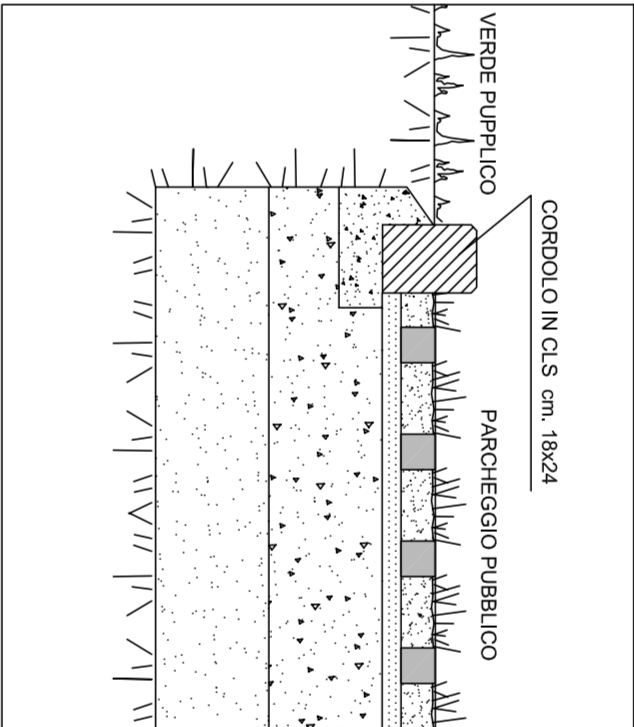


SEZIONE X-X'

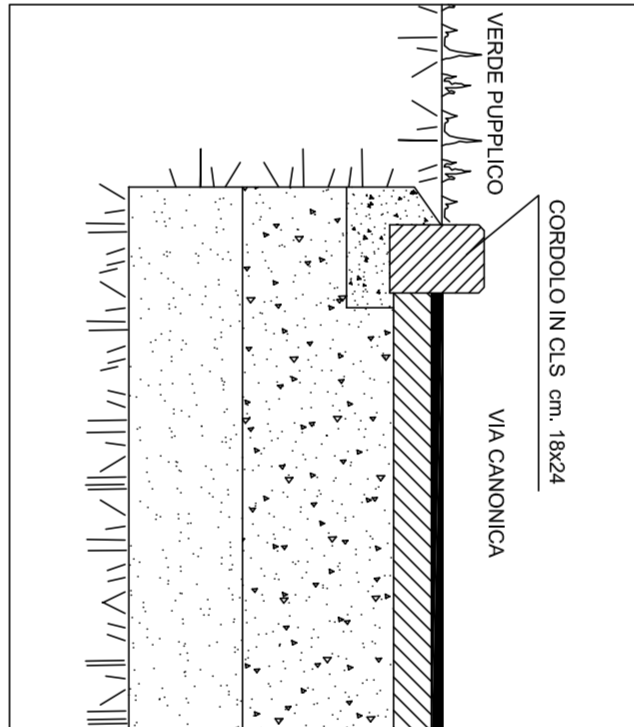


SEZIONE Y-Y'

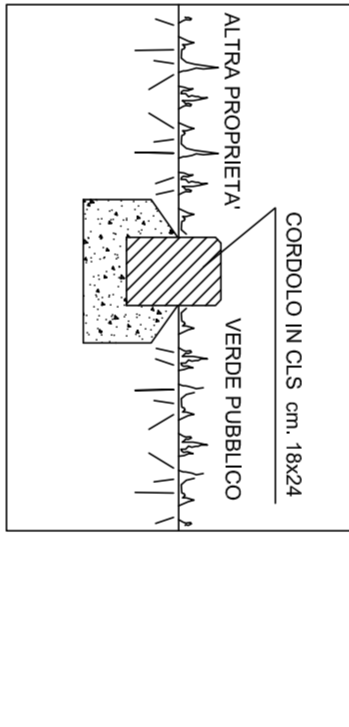

PARTICOLARE PAVIMENTAZIONE PERMEABILE

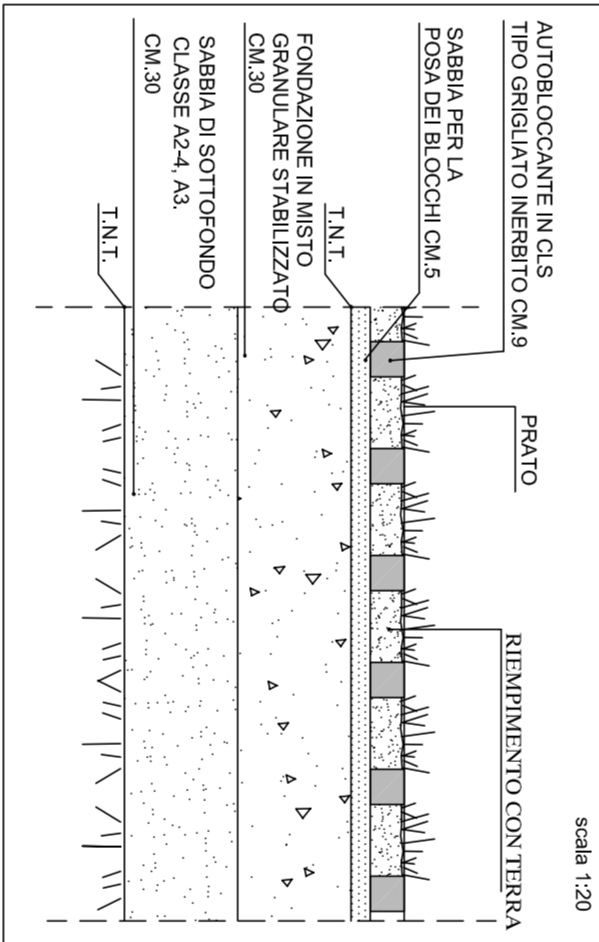

PARTICOLARE PAVIMENTAZIONE STRADE E PARCHEGGIO

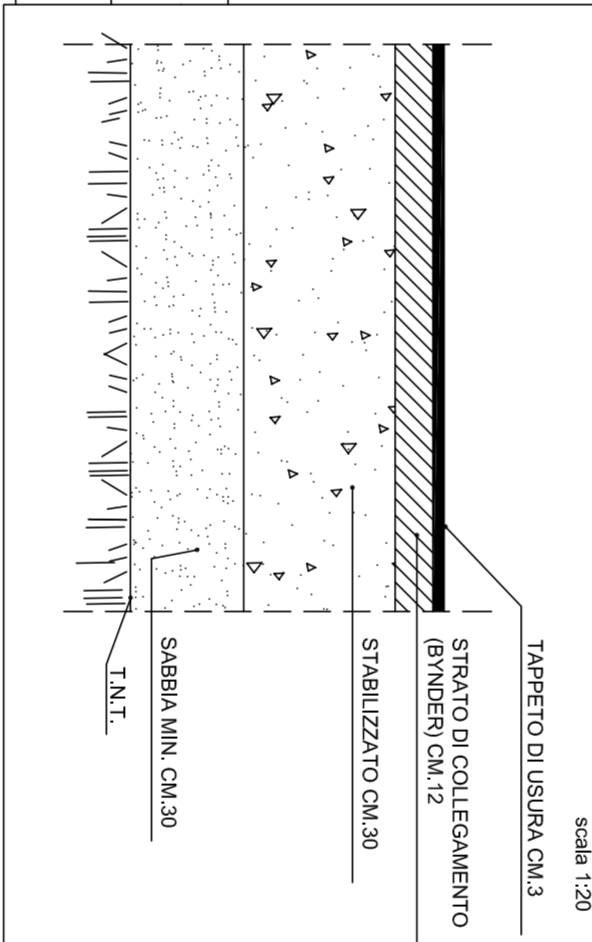

PROFILLO DI PROGETTO B-B'




LEGENDA

[Linea blu]	Limiti compatto
[Area verde]	Area a verde pubblico
[Area grigia]	Fabbricato di progetto non oggetto della presente D.L.A.
[Area gialla]	Fasce lombate
[Area verde scura]	Lotto edificabile
[Area verde molto scura]	Parcheggio pubblico
[Area grigia scura]	Pavimentazione permeabile