COMUNE di

SANTARCANGELO di R.

PROVINCIA di RIMINI

Oggetto

VARIANTE N.2 AL P.P.
EX CONVENZIONE REP. 132247 RACC. 21171
IN ZONA C/2 LOC. SANTA GIUSTINA

TAV 3

PLANIMETRIA COMPLESSIVA DI PROGETTO
AREA DI VARIANTE + VASCA DI LAMINAZIONE
GIA' REALIZZATA E SEZIONI DELL'AREA

Scala: 1:500
Data: Marzo 2023

La Proprietà
Pesaresi Giuseppe s.p.a.

I Progettisti
Studio tecnico arch. Racchella Roberto & C.

Su questo elaborato grava il vincolo diritto di proprietà per cui ne è vietata la riproduzione, nonchè, ha l'obbo di non rivelarne il contenuto a terzi senza l'autorizzazione dei proprietari.
Ciò in caso di legge, sarà la vigente autorizzazione consentita a parte.

PLANIMETRIA PIANO TERRA

PLANIMETRIA INTERRATO

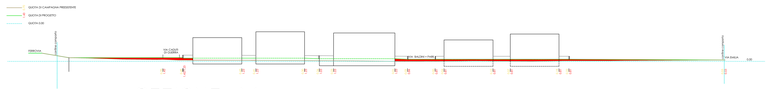

SEZIONE AA

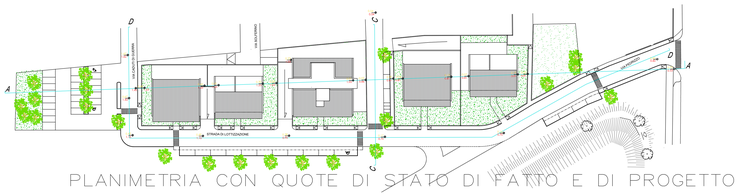

PLANIMETRIA CON QUOTE DI STATO DI FATTO E DI PROGETTO

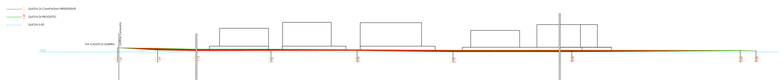

SEZIONE STRADA DD

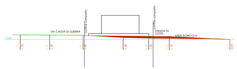

SEZIONE B2B2

SEZIONE CC